



WOHNUNG NR. 2

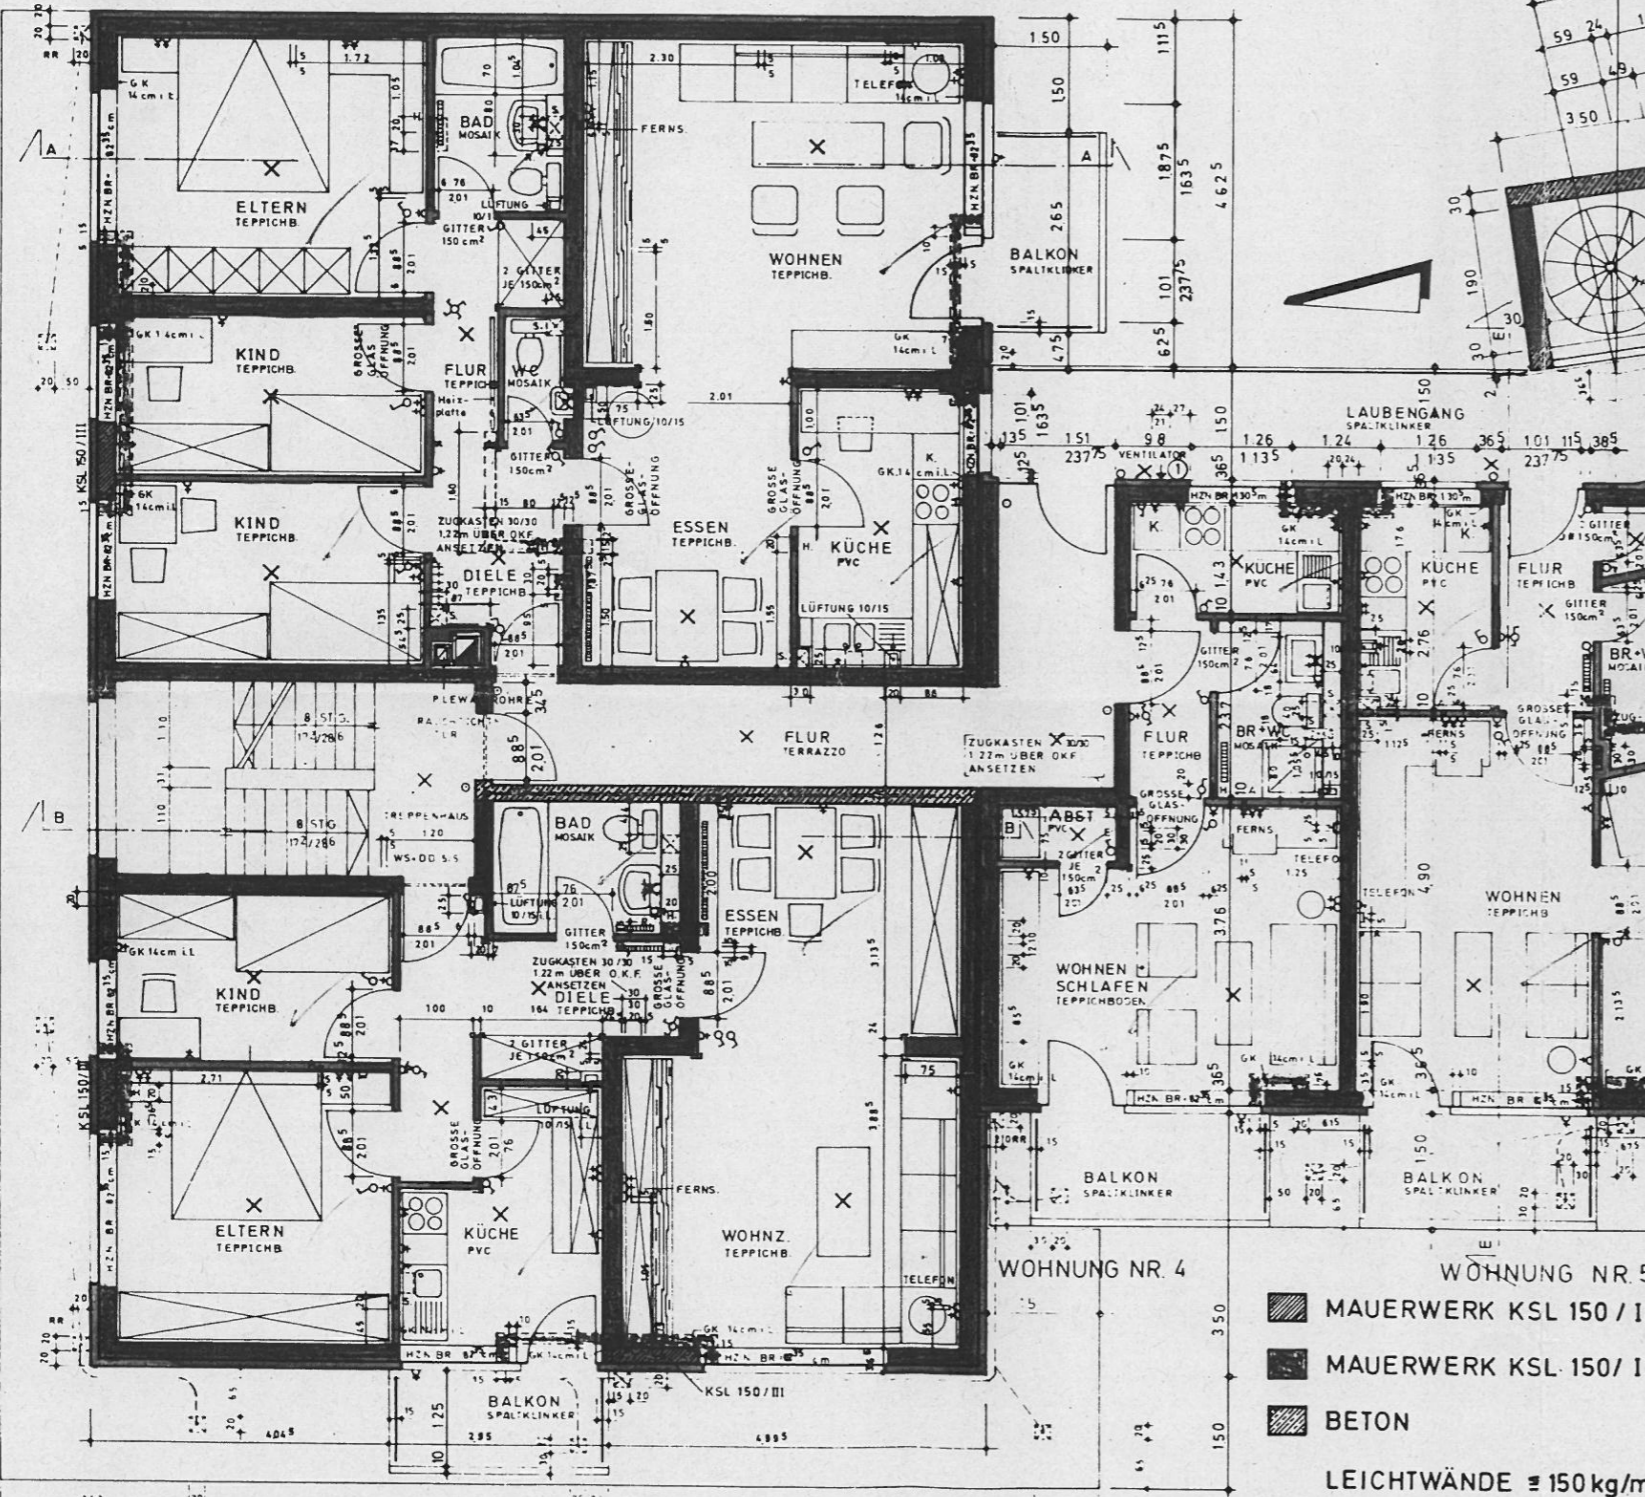

- MAUERWERK KSL 150 / III
 - MAUERWERK KSL 150 / II
 - BETON
- LEICHTWÄNDE = 150 kg/m²

QUER STRASSE

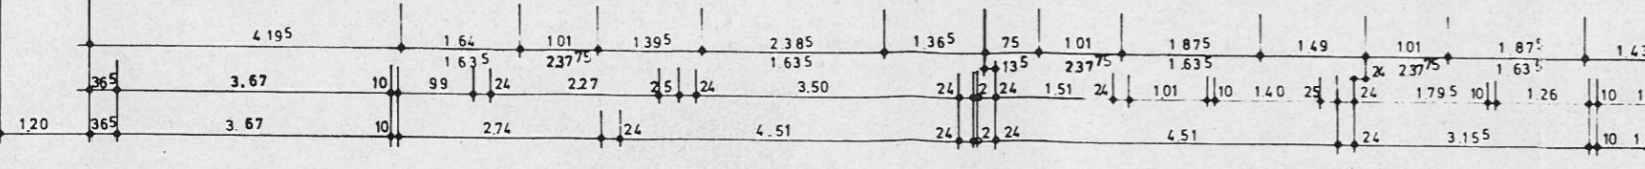

Bauaufsichtlich geprüft unter Hinweis auf die Prüfungs-bemerkungen und als Anlage zum Bauschein Nr. 1220/52 genehmigt. *Koch*

Für die Ausführung sind die Abmessungen, Materialien und deren Güten der genehmigten bautechnischen Nachweise maßgebend.

Münster (Westf.)
14.10.1974



Alf. A. ...
Stadtbaumeister

BAUERRENN:
afina, MÜ
STADTSPARKAS
Stadtst
ARCHITEKT
MÜNSTER/WESTF
BAUVORHABEN WC