



HAUS 4A

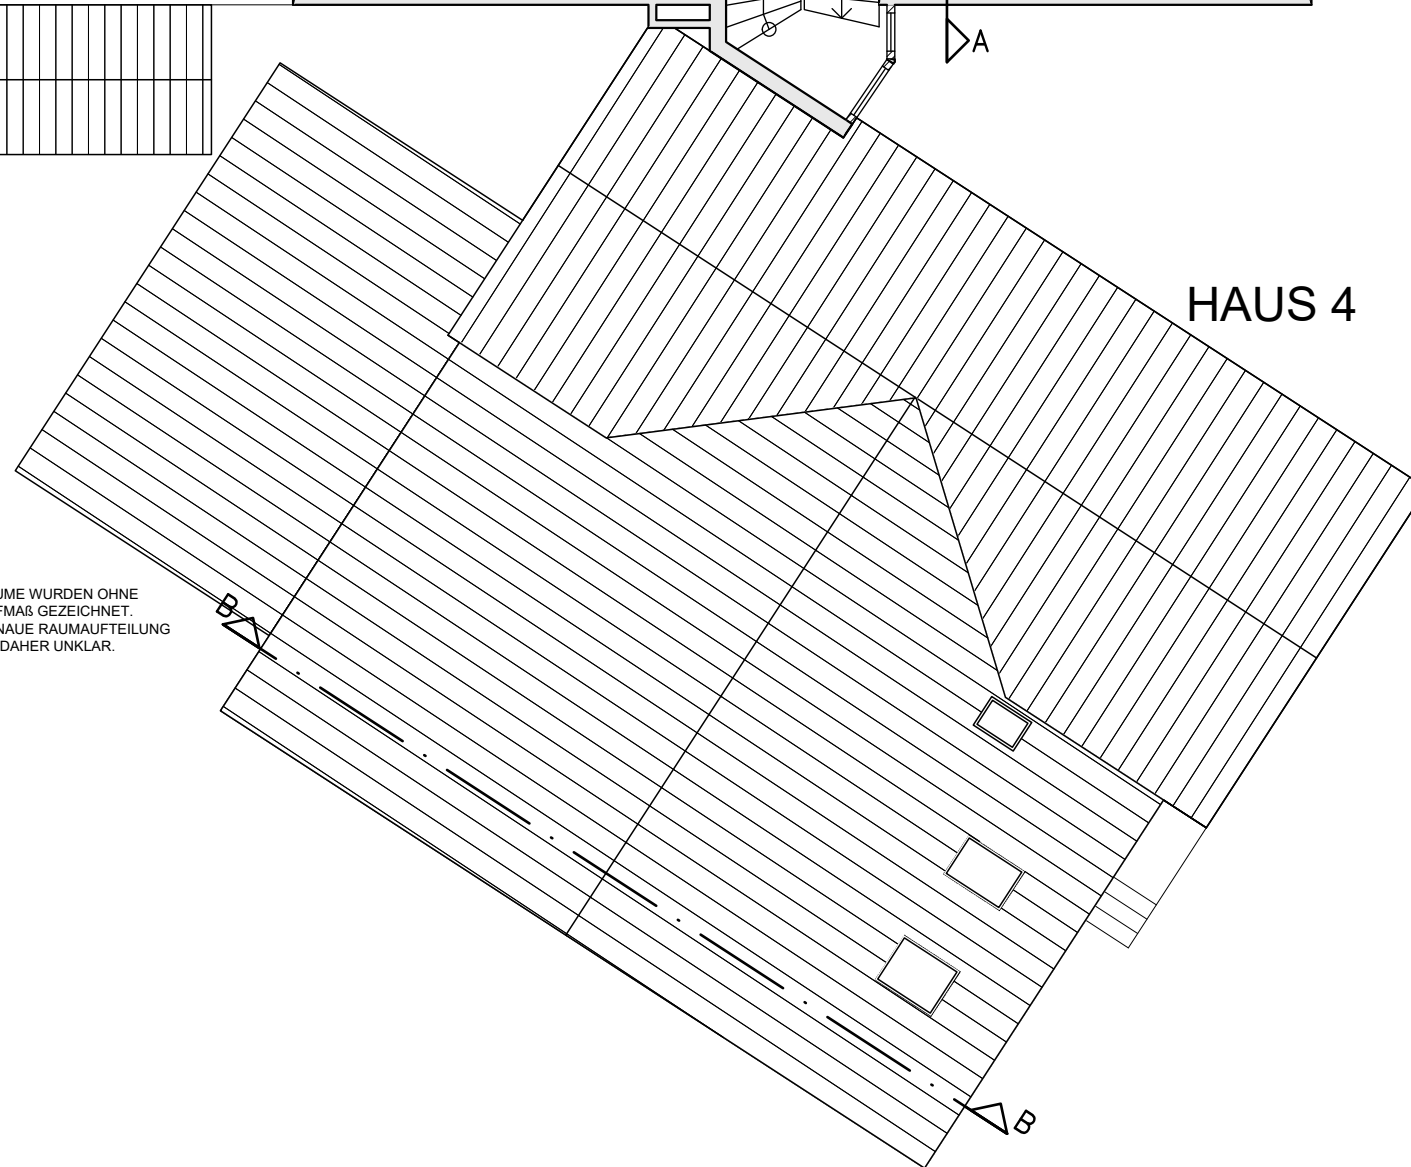

HAUS 4

RÄUME WURDEN OHNE
AUFMAß GEZEICHNET.
GENAUE RAUMAUFTEILUNG
IST DAHER UNKLAR.

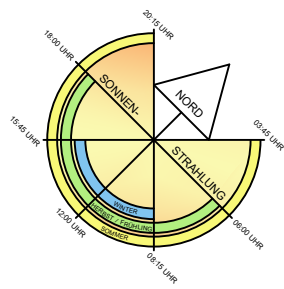

3.OBERGESCHOSS

WOHN- UND GESCHÄFTSHAUS
IM KLEINEN SANDE 4, 4A
21640 HORNEBURG
BUXTEHUDE, 22.09.2023