


WIPPERFÜRTH UNTERE STR. 22
 ERDGESCHOSS M 1: 100

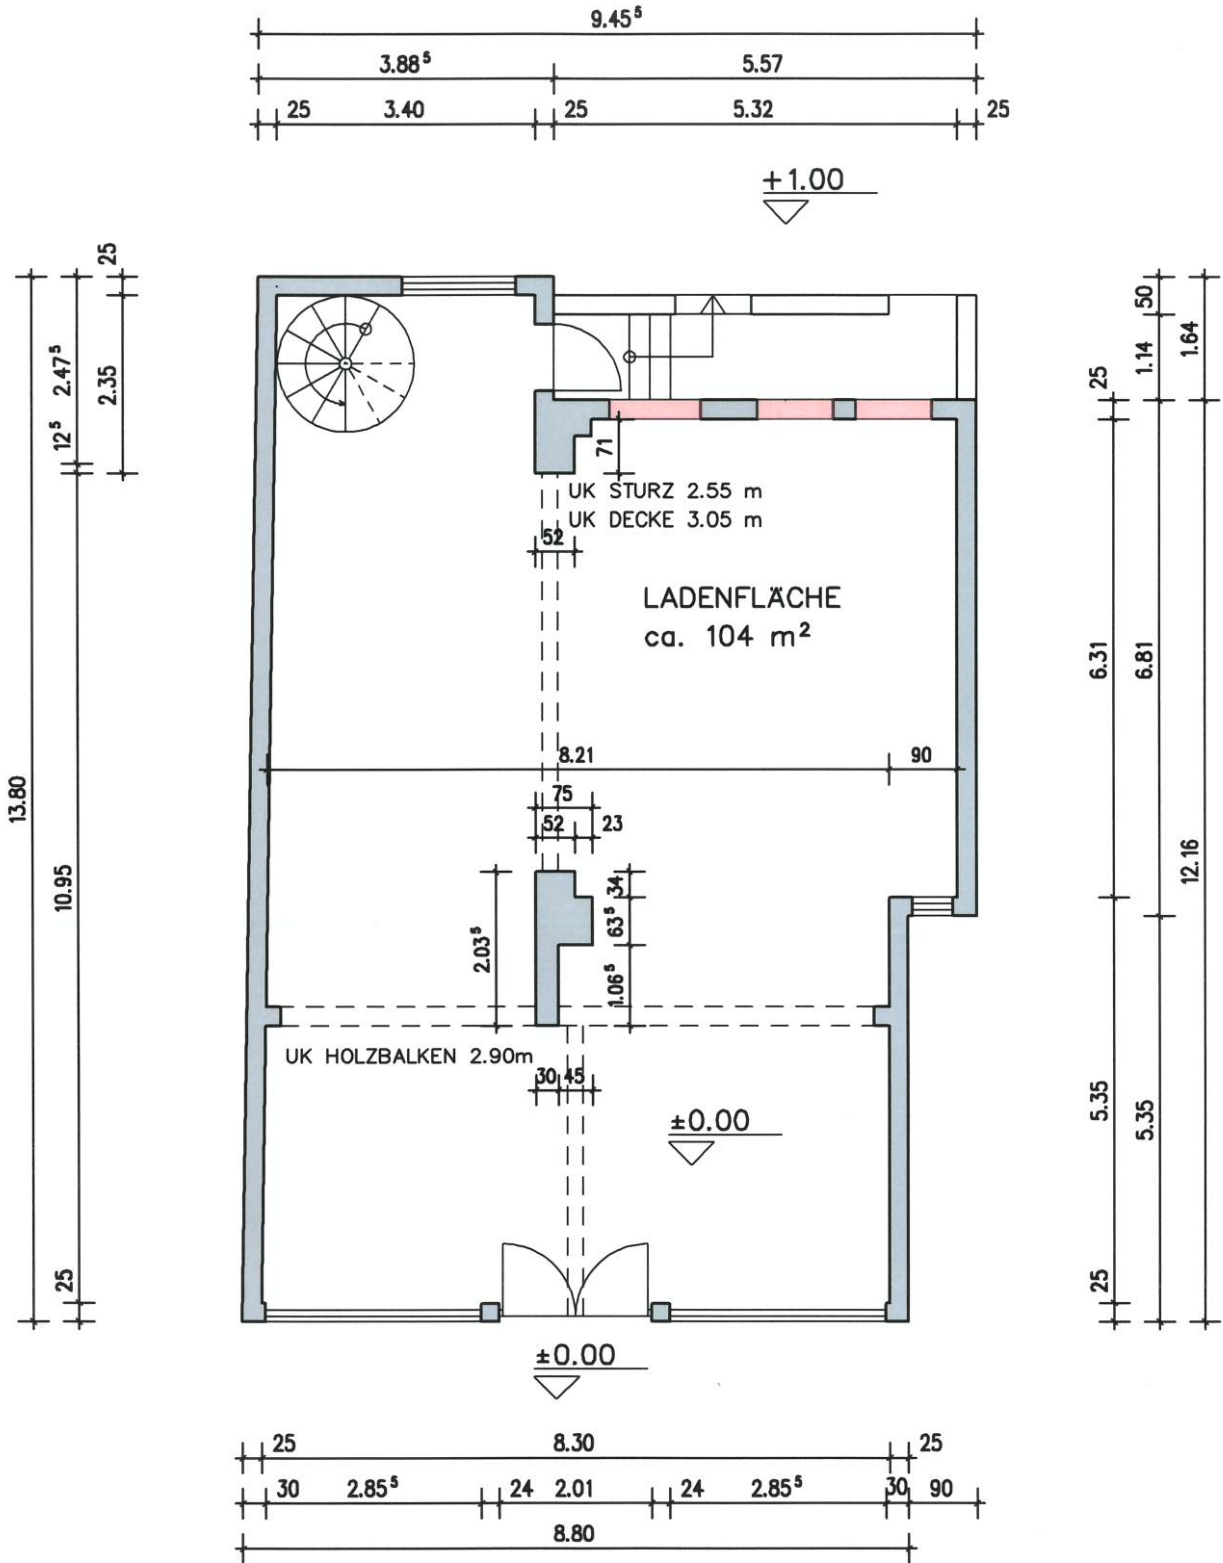

BAUVORHABEN:

UMBAU UND NUTZUNGSÄNDERUNG EINES
 LADENLOKALES UND EINBAU EINER NEUEN
 SCHAUFENSTERANLAGE
 UNTERE STR. 22
 51688 WIPPERFÜRTH

ZEICHNUNG/MASZSTAB:

VORDERANSICHT M 1: 100

BAUHERR:

HERR
 RALF MÜLLER
 BARNHORSSTR. 215
 41823 HERNE

OTV Gewerbeimmobilien
 Vermögensverwaltung Herne GmbH
 Ammerstraße 7 · 41823 Herne
 Telefon: 0 23 23 / 1 05 05
 Telefax: 0 23 23 / 1 07 96

ARCHITEKT:

BAUING. GRAD.
 FRIEDHELM JEPP
 AEGIDISTR. 123
 46240 BOTTROP

Friedhelm Jepp
 DATUM/UNTERSCHRIFT ARCHITEKT

