


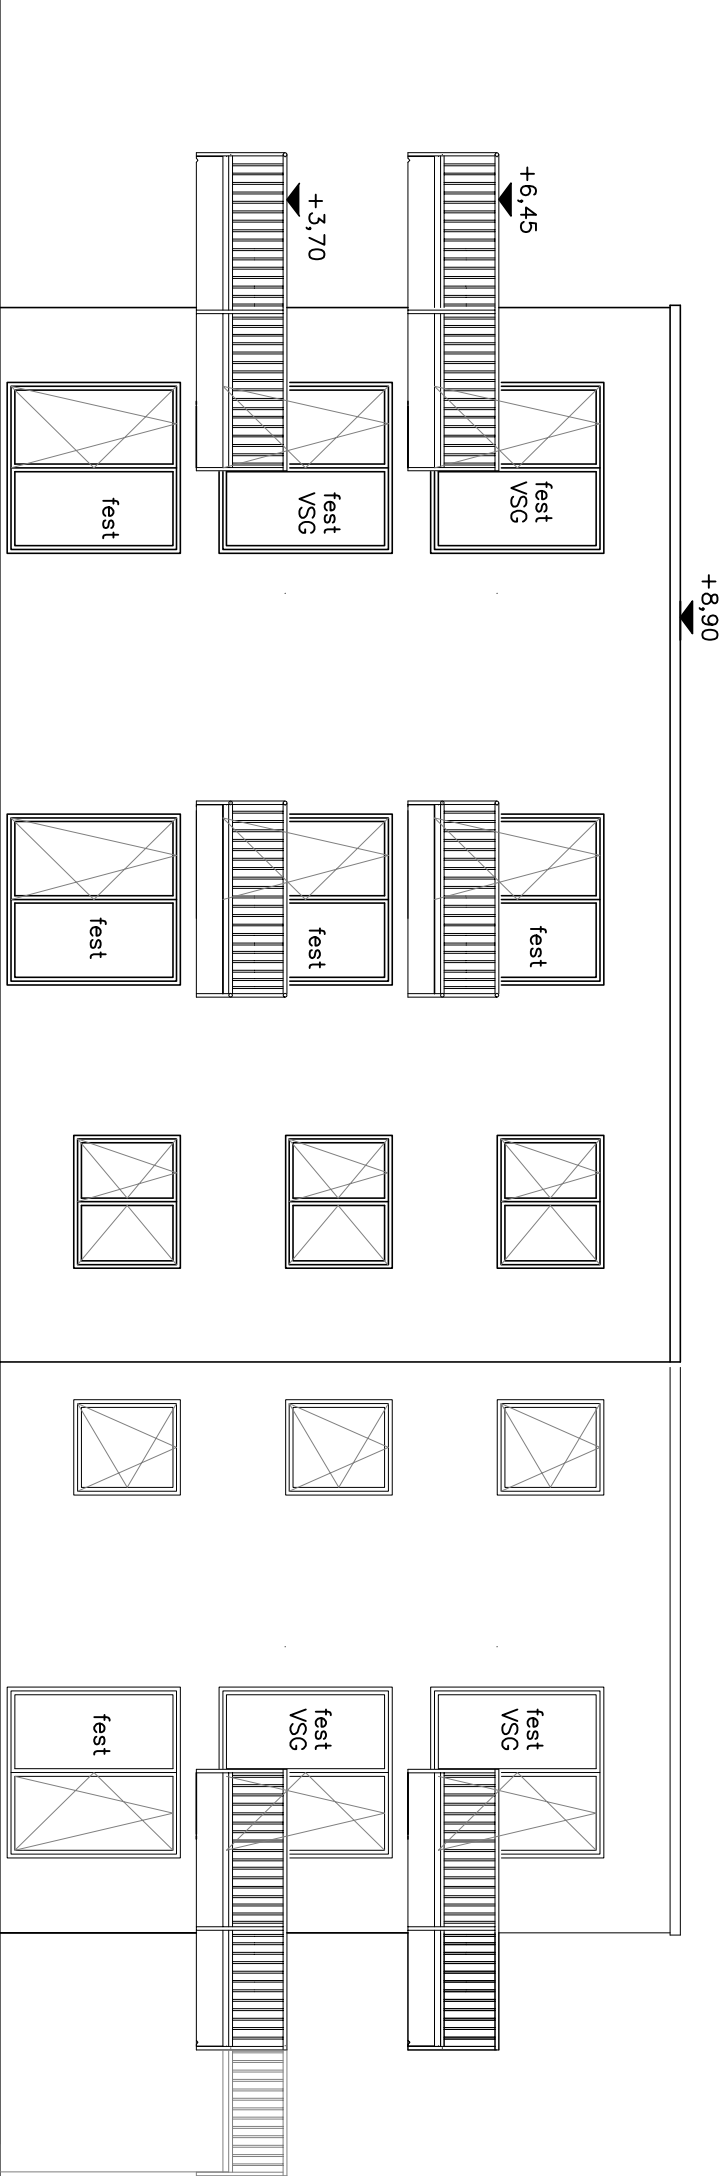

OK Fußballboden EG
±0,0=150,84mNN

Planungsbüro Bähre Gudrun Bähre Dipl.-Ing. (FH) Gartenstraße 22 39517 Tangerhütte OT Groß Schwarzlosen Tel. 039361 51458 Fax. 039361 96769 Datum / Unterschrift	
Bauherr FW-Immobilien GmbH i.G. Blumenthalstraße 6 39576 Stendal Datum / Unterschrift	
Projekt Errichtung Mehrfamilienhaus 8 WE Bornauer Straße 14 Leipzig	
Darstellung Westansicht Stand 05.02.2020	
Maßstab 1:100	Bl.-Nr. AP14