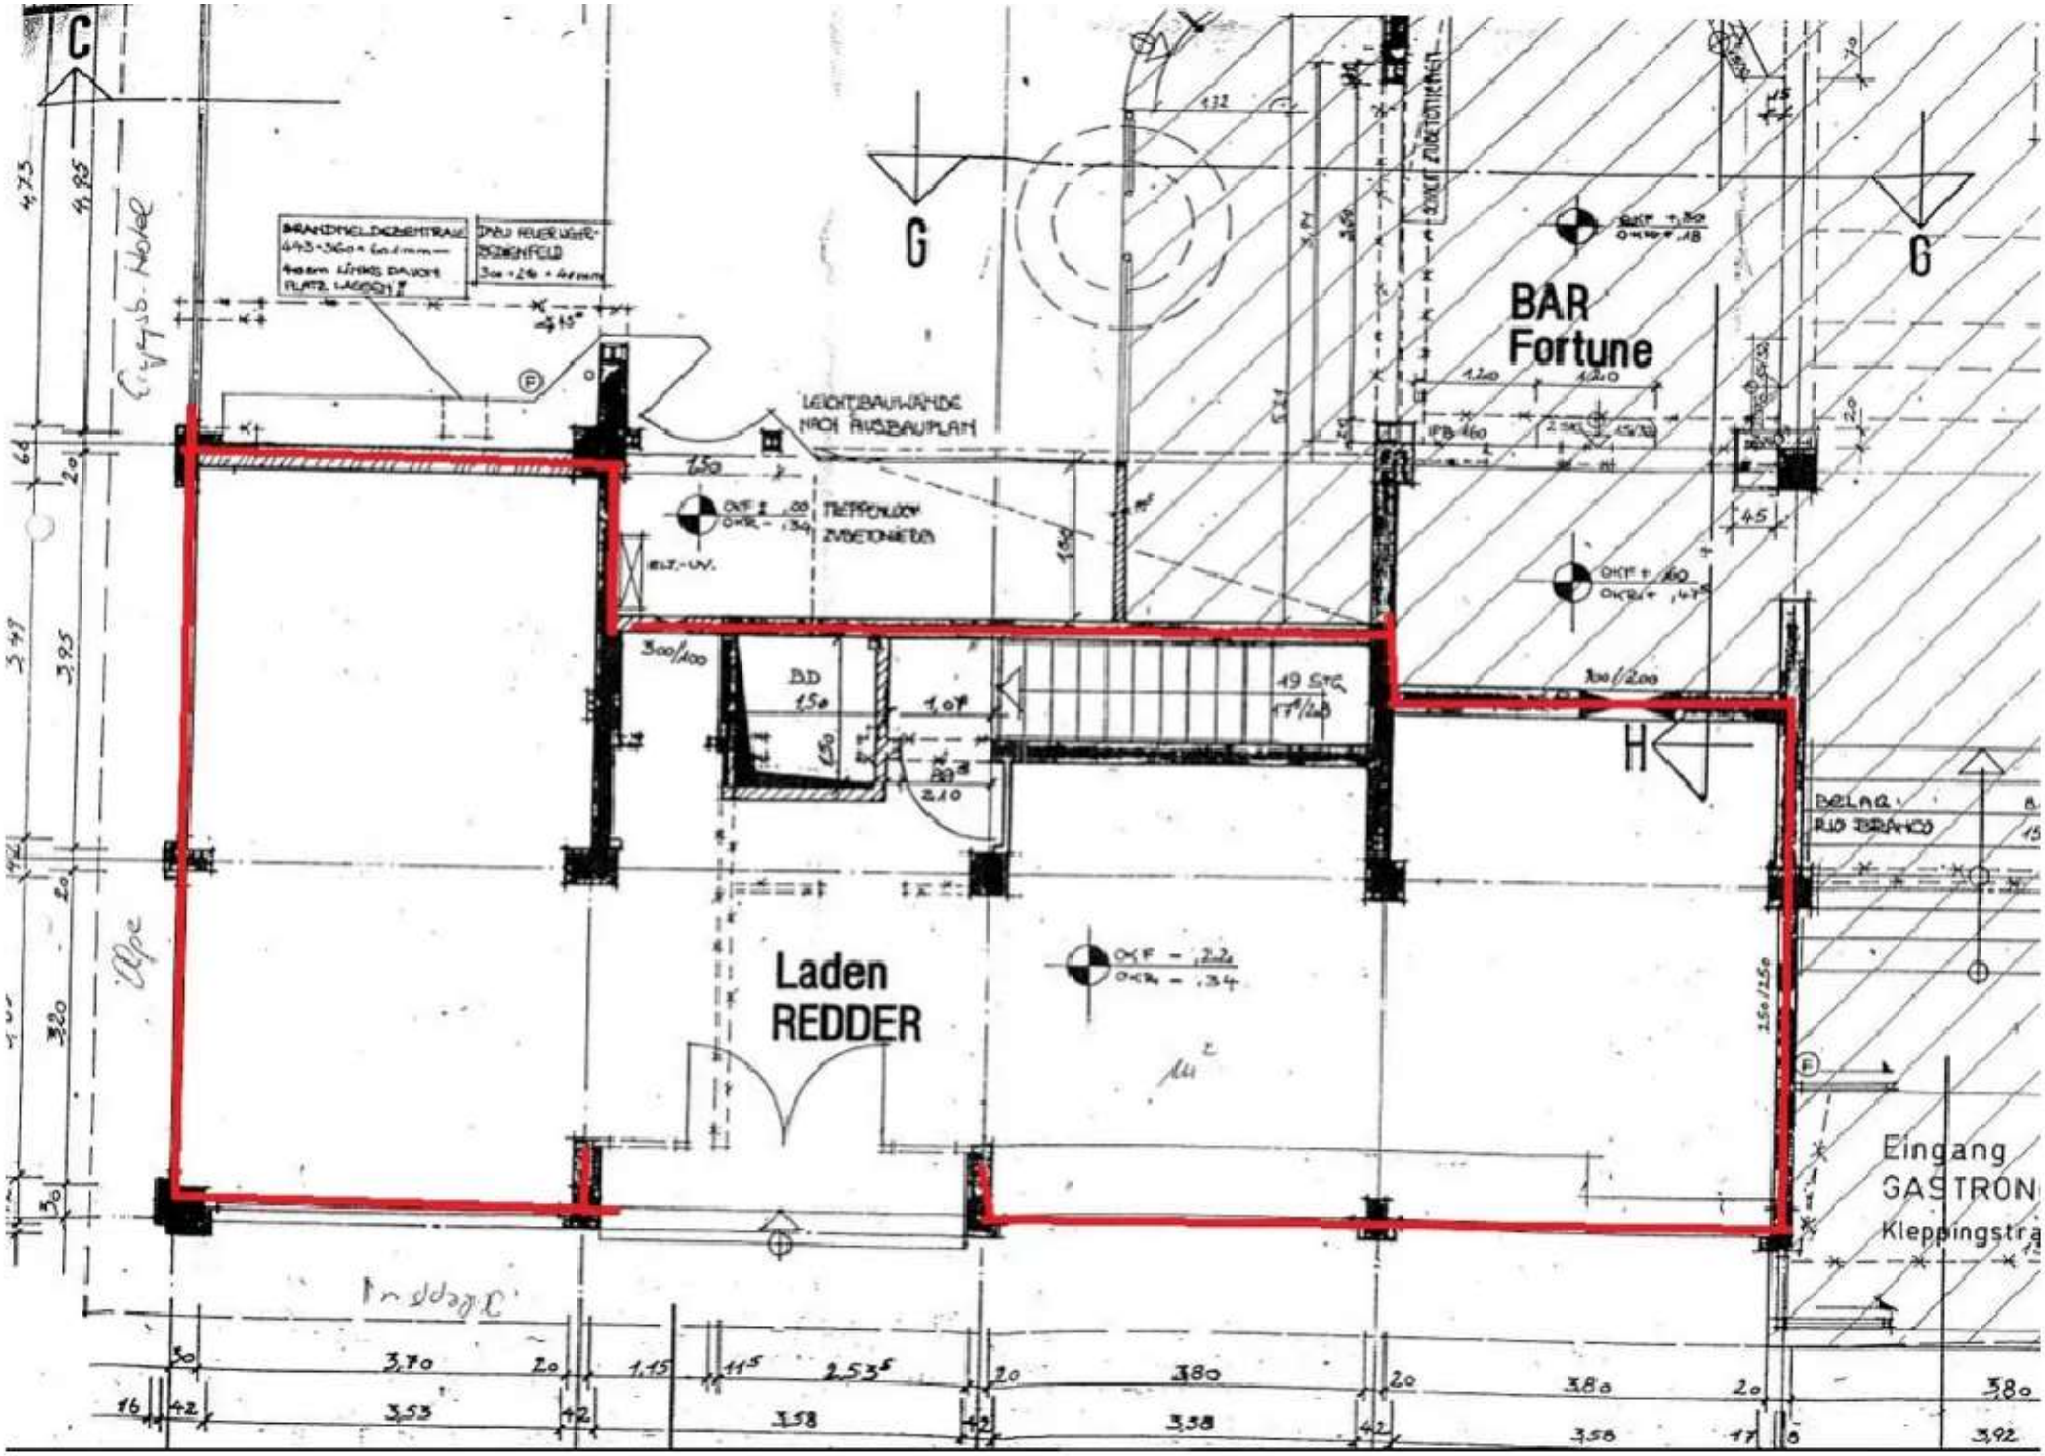
BAR
Fortune
Laden
REDDER
Eingang
GASTRON
Kleppingstra
LEICHTBAUWÄNDE
NACH AUSBAUPLAN
BRANDMELDEZENTRALE
TREPPENLUFT
ZUGETRIEBEN
ELT.-UV.
19 STG
Belag:
RIO BRANCO