


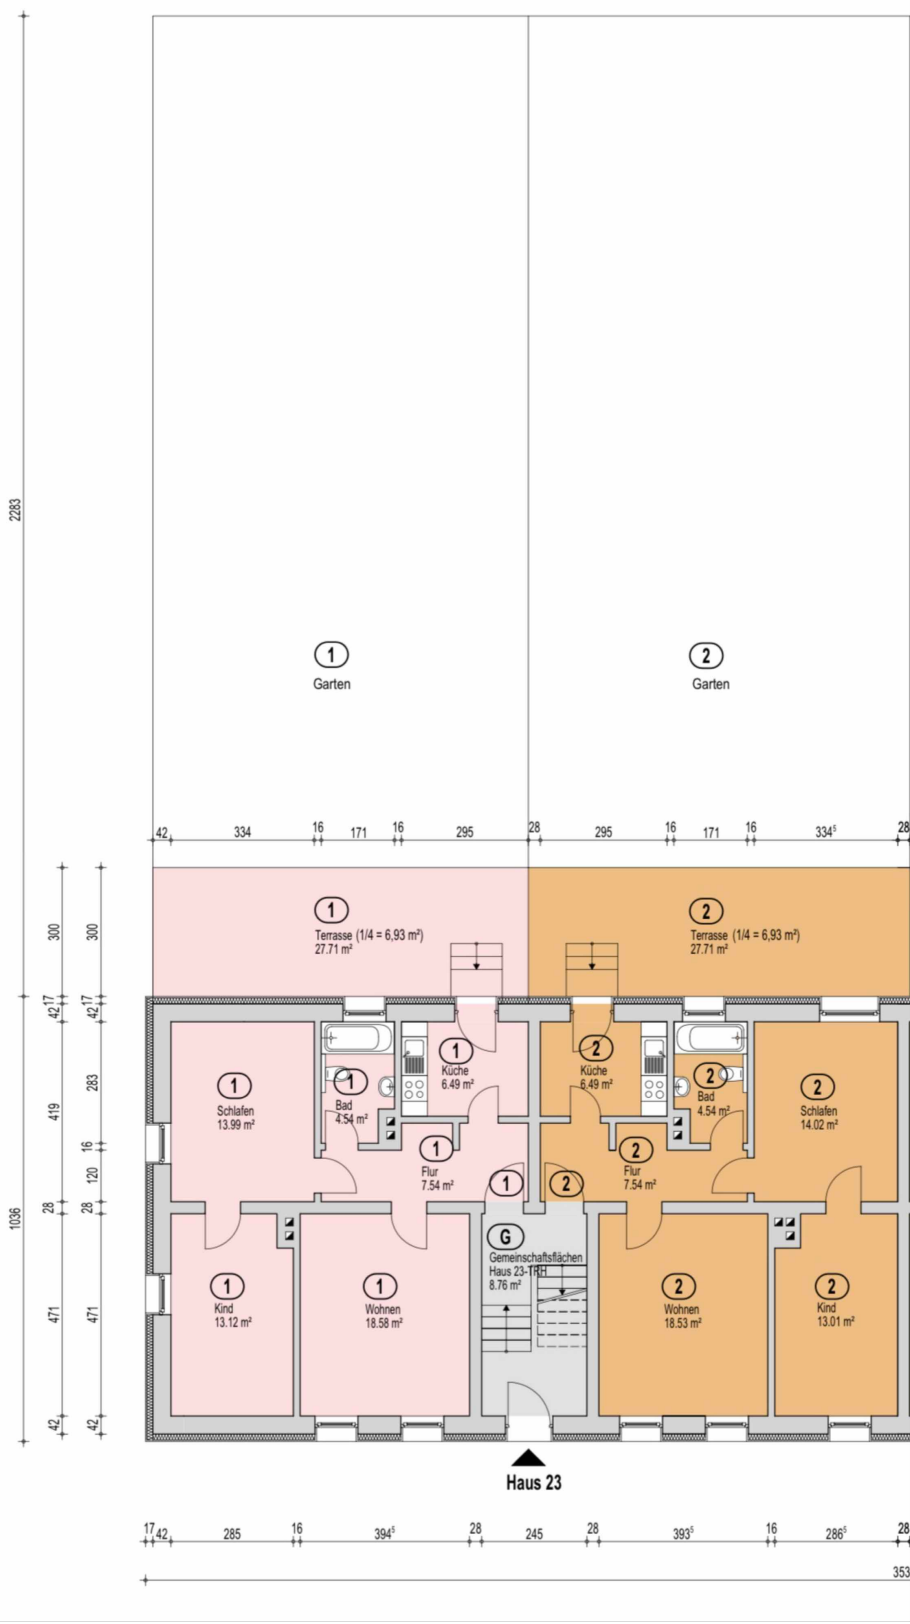

Wohnung 1	Wohnfläche [m²]
1 Bad	4,535
1 Flur	7,542
1 Kind	13,120
1 Küche	6,490
1 Schlafen	13,995
1 Terrasse	13,110
1 Wohnen	18,581
Summe Wohnung 1	77,373

Wohnung 2	Wohnfläche [m²]
2 Bad	4,535
2 Flur	7,542
2 Kind	13,014
2 Küche	6,490
2 Schlafen	14,016
2 Terrasse	13,110
2 Wohnen	18,534
Summe Wohnung 2	77,241