


Flurstücke (ab 1:5.000) Ebene 1 / 2 X

[Ansichtswechsel ALKIS-Komplettangabe](#)

LGB		Angaben zum Flurstück	
Flurstücks-kennzeichen	1211300300367	_____	
Flurstücksnummer	367		
Flur	003		
Gemarkung	Felchow		
Gebietszugehörigkeit	Gemeinde: Schwedt/Oder Landkreis: Uckermark		
Lage	Crussower Straße 7 d		
amtliche Fläche	1738 m ²		

← Ebene zurück Ebene vor →



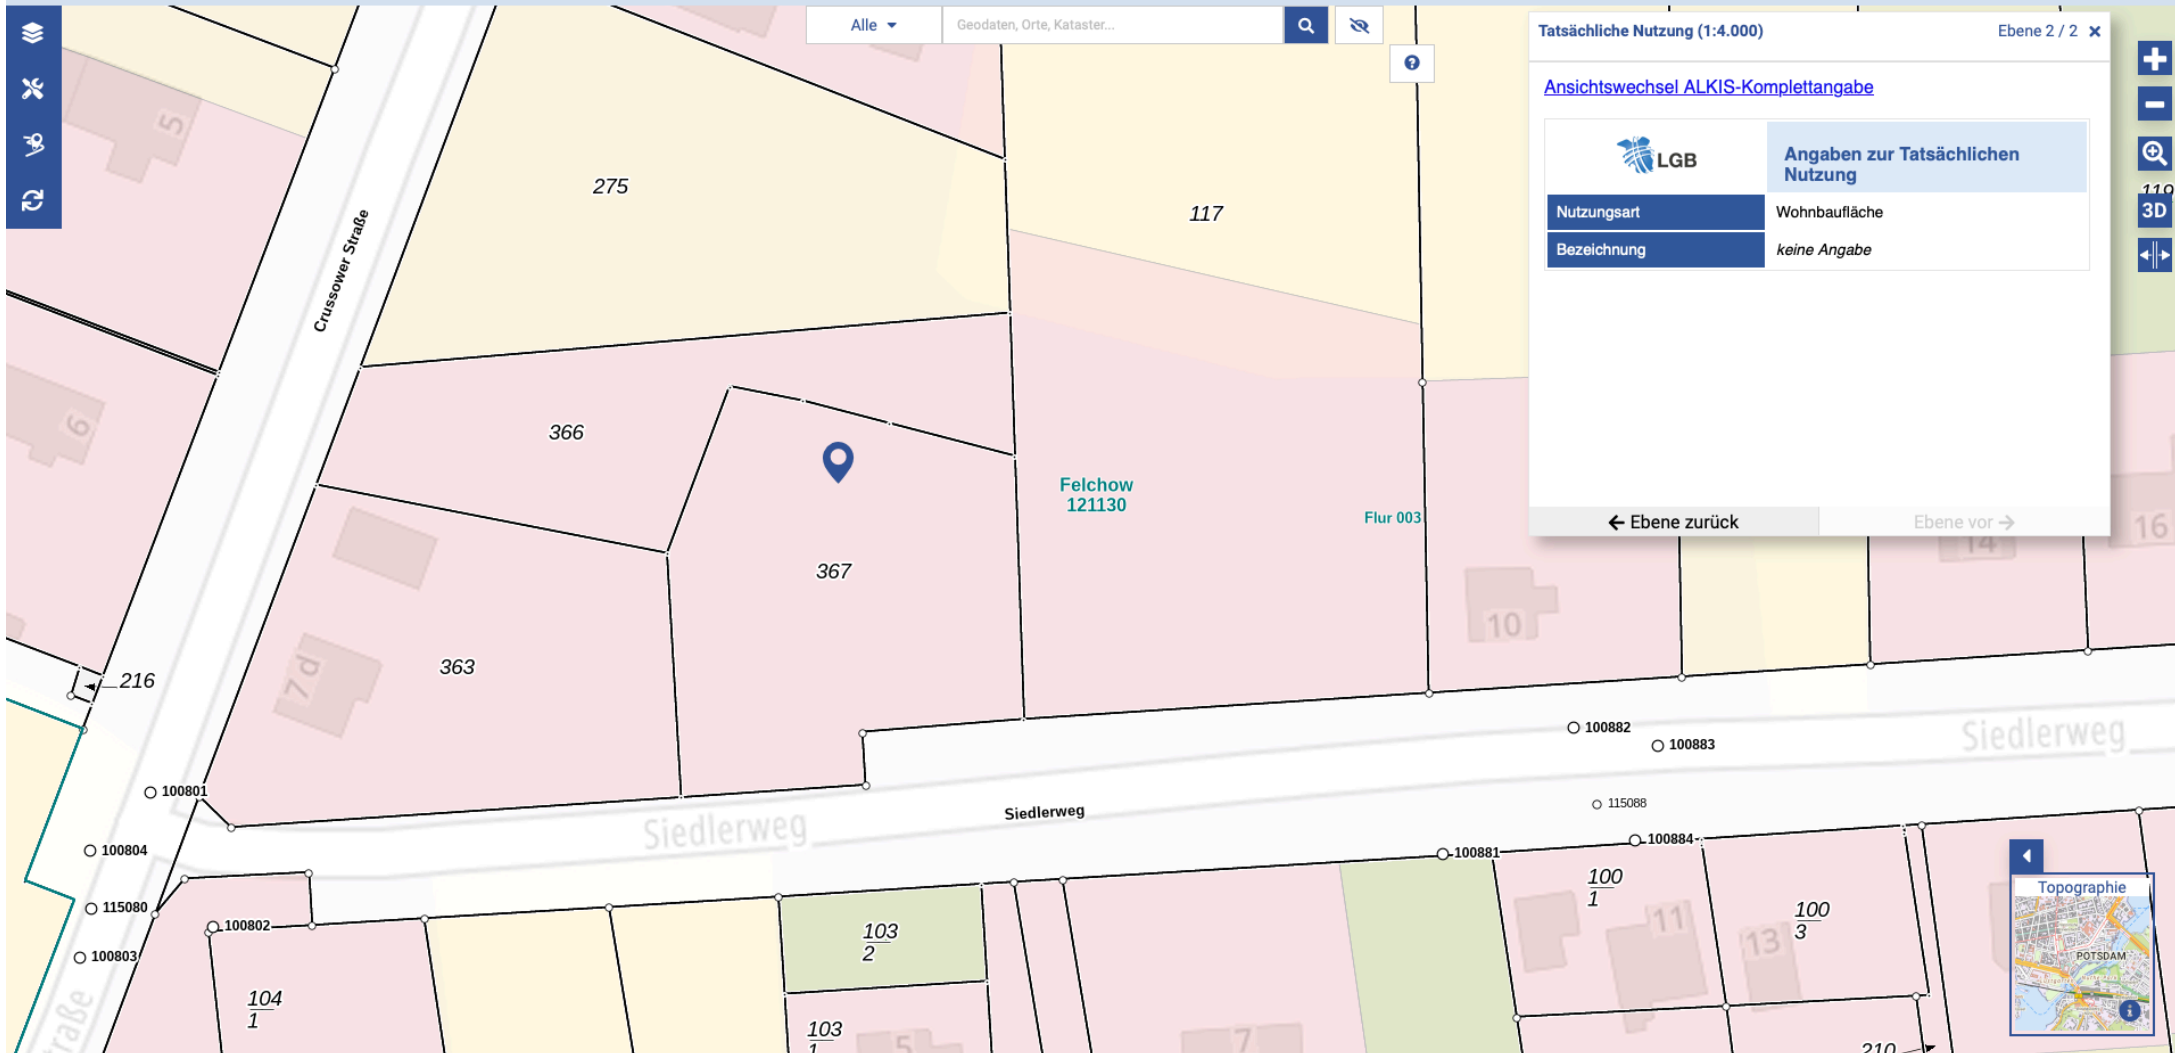

Tatsächliche Nutzung (1:4.000) Ebene 2 / 2

[Ansichtswchsel ALKIS-Komplettangabe](#)

 Angaben zur Tatsächlichen Nutzung	
Nutzungsart	Wohnbaufläche
Bezeichnung	keine Angabe

← Ebene zurück Ebene vor →

Navigation icons: Home, Layers, Full Screen, Search, 3D, and a vertical toolbar with a plus sign, minus sign, search icon, '110 3D', and left/right arrows.

