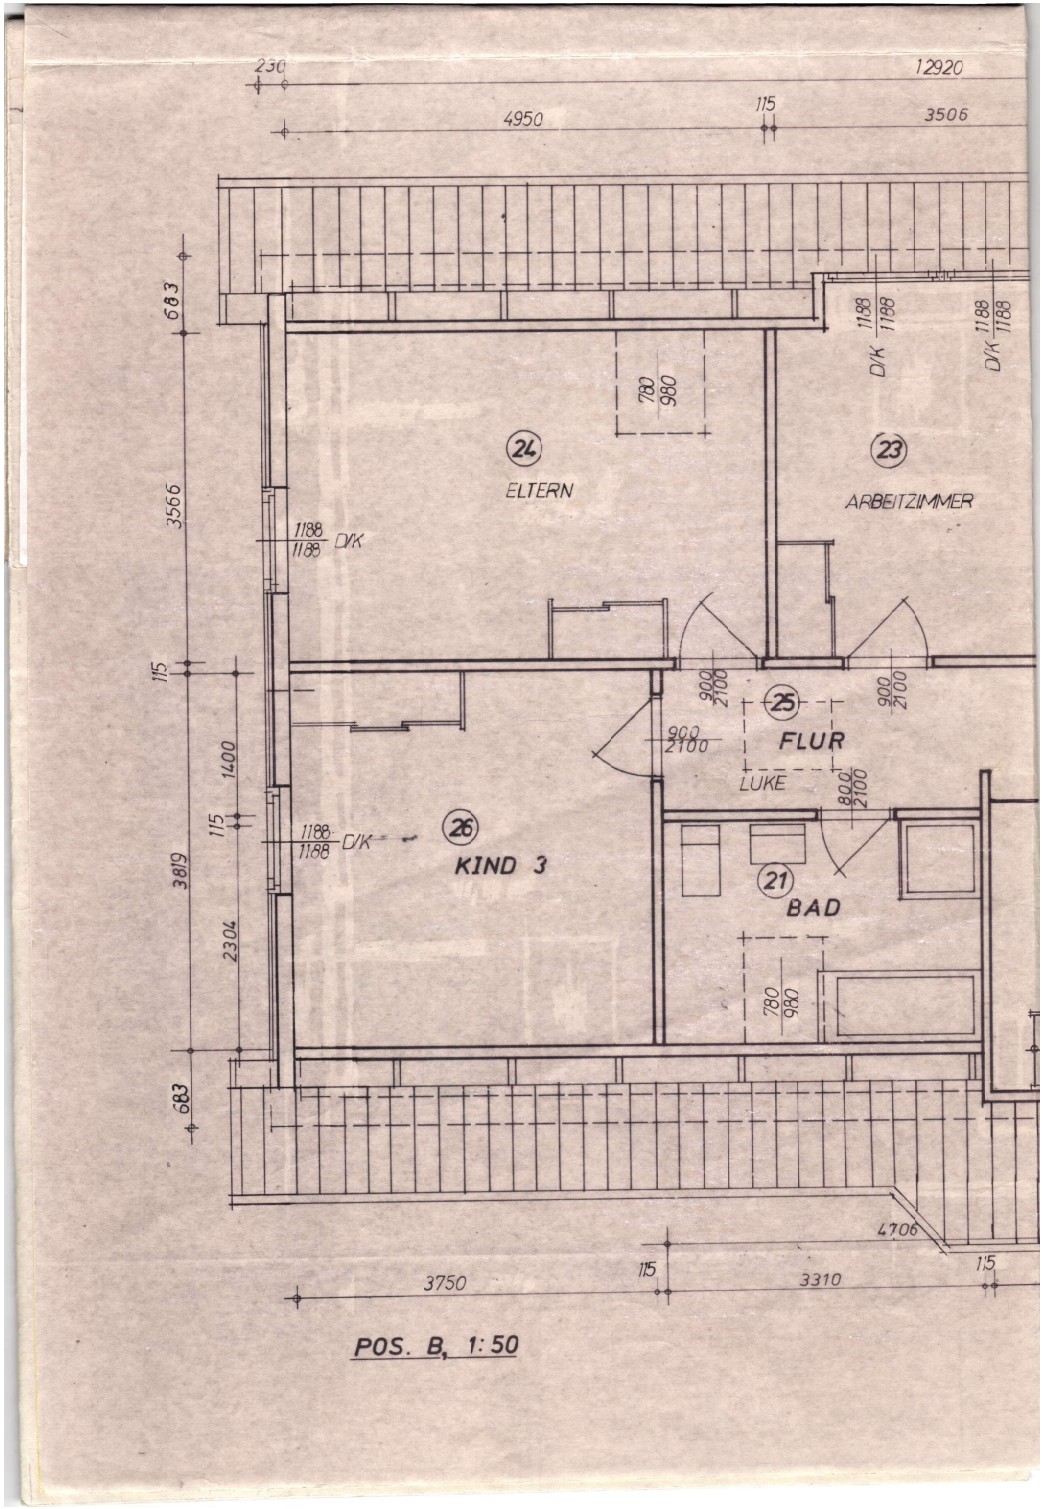
230
12920
4950
115
3506
683
3566
115
1400
115
3819
2304
683
780
980
1188
1188
D/K
1188
1188
D/K
1188
1188
D/K
24
ELTERN
23
ARBEITZIMMER
1188
1188
D/K
900
2100
25
FLUR
900
2100
900
2100
LUKE
800
2100
1188
1188
D/K
26
KIND 3
21
BAD
780
980
4706
3750
115
3310
115

POS. B, 1:50

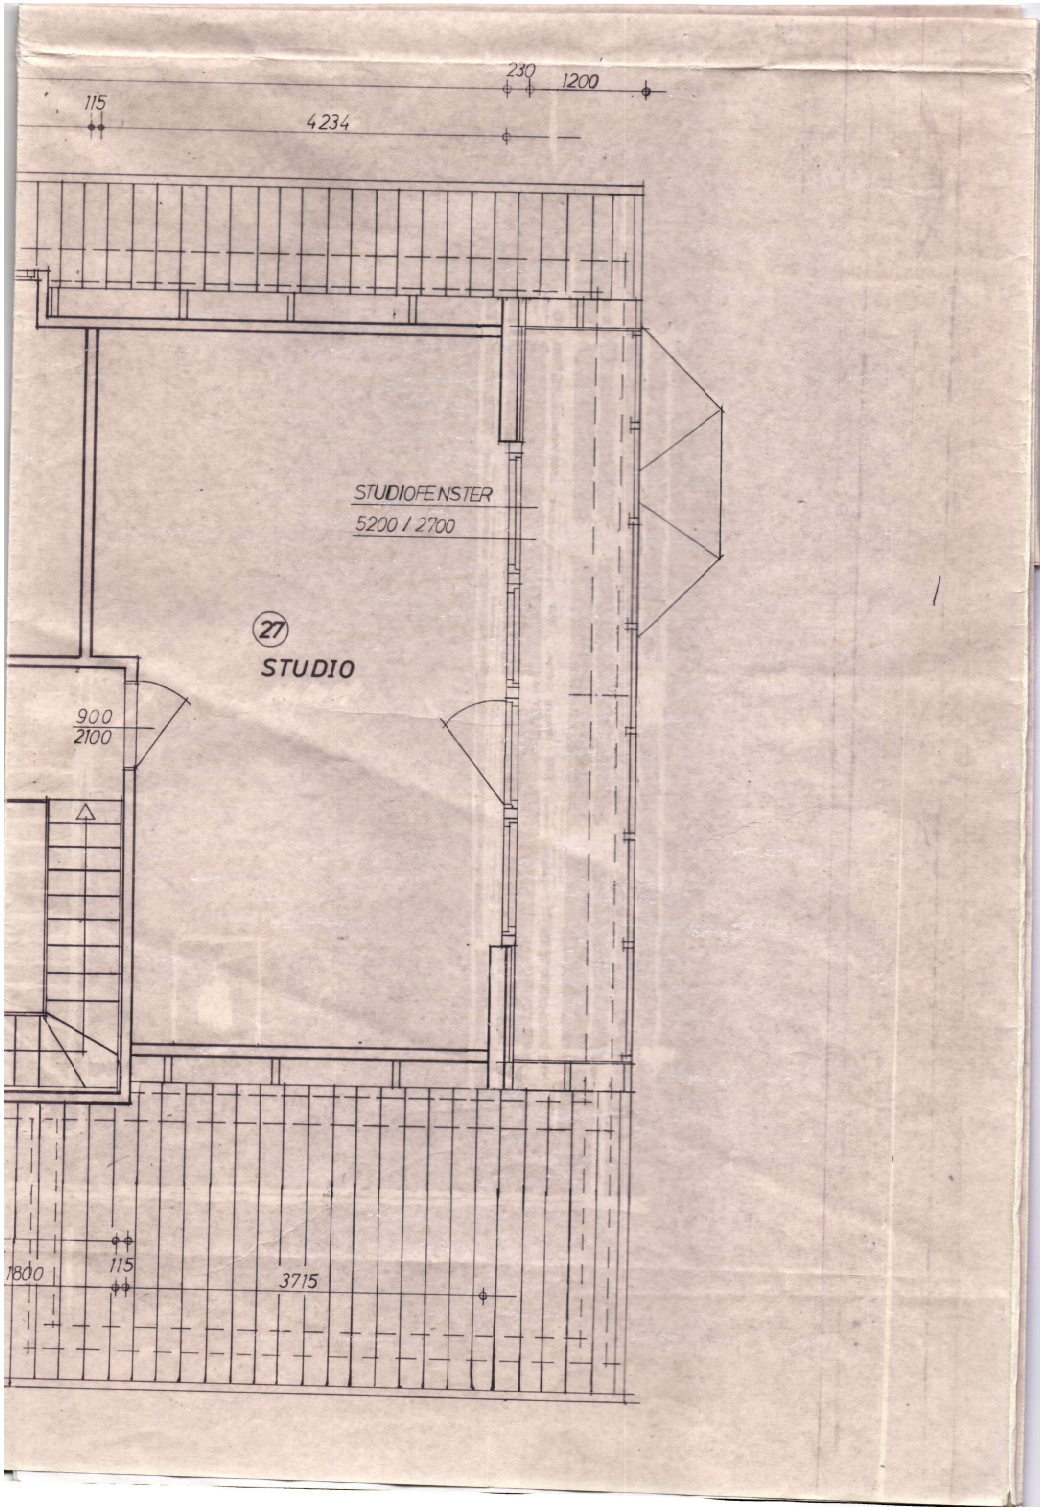
115
230
1200
4234
STUDIOFENSTER
5200 / 2700
27
STUDIO
900
2100
1800
115
3715