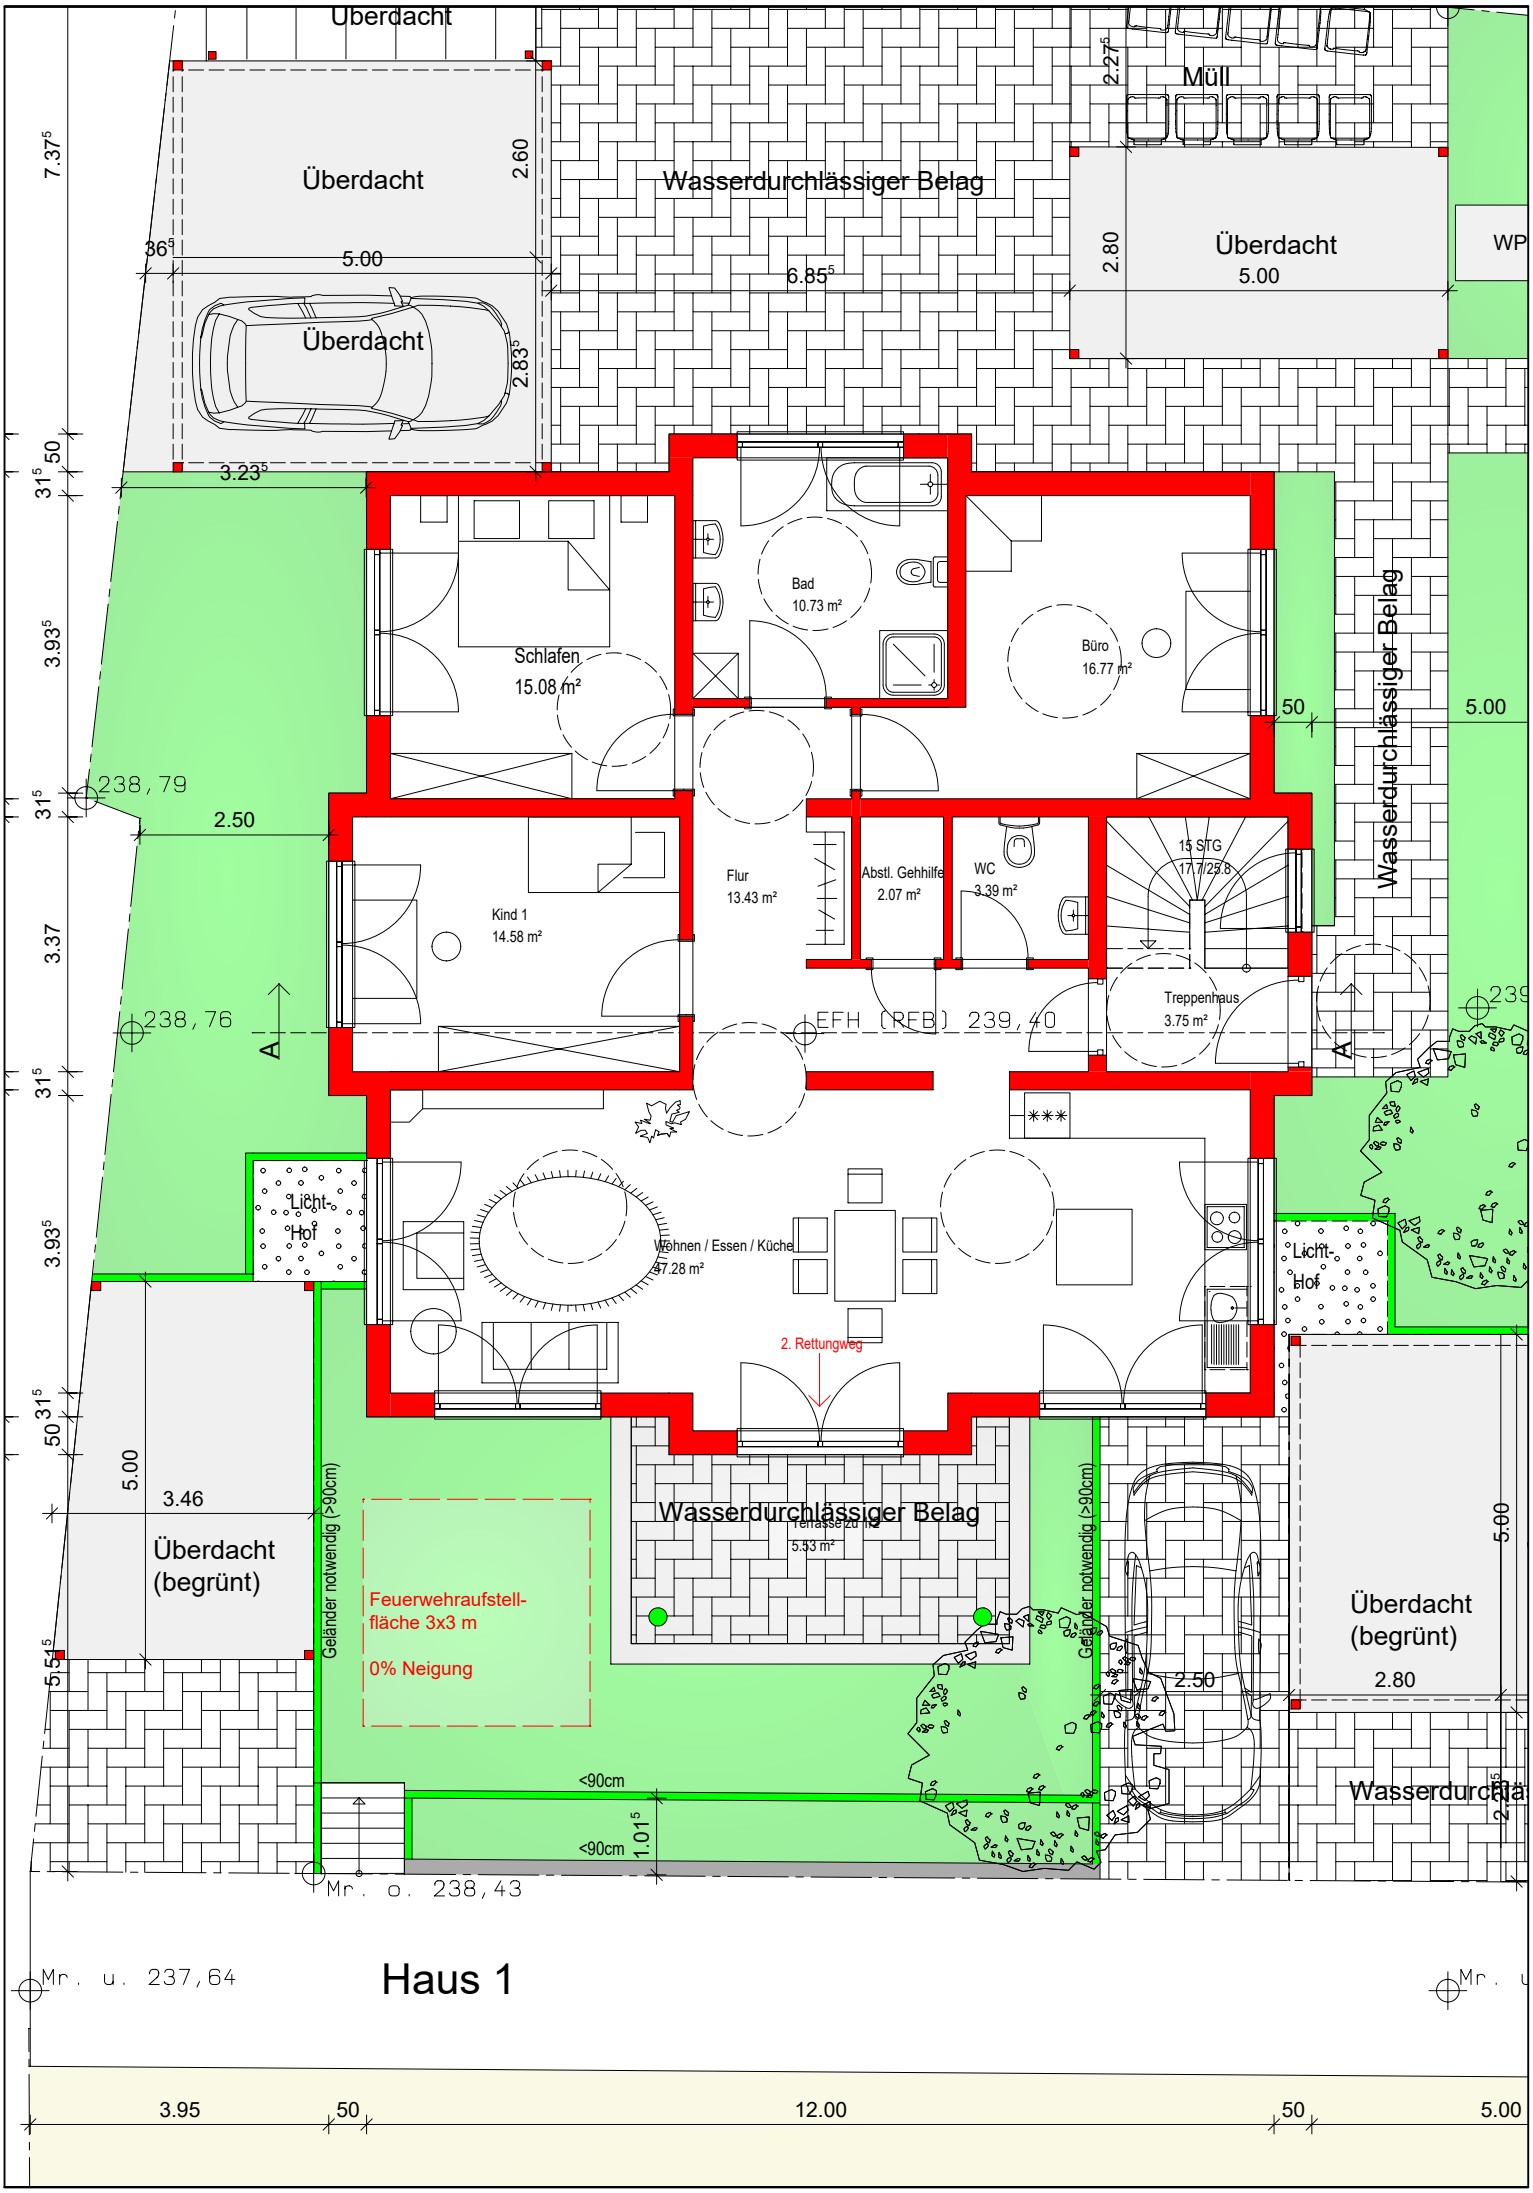
Überdacht
Überdacht
Überdacht
Wasserdurchlässiger Belag
Müll
Überdacht
WP
Schlafen
15.08 m²
Bad
10.73 m²
Büro
16.77 m²
Kind 1
14.58 m²
Flur
13.43 m²
Abstl. Gehhilfe
2.07 m²
WC
3.39 m²
15 STG
17.7/23.8
Treppenhaus
3.75 m²
EFH (RFB) 239,40
238,79
238,76
Wasserdurchlässiger Belag
Licht-hof
Wohnen / Essen / Küche
47.28 m²
Licht-hof
2. Rettungweg
Wasserdurchlässiger Belag
Überdacht
(begrünt)
Geländer notwendig (>90cm)
Feuerwehraufstell-
fläche 3x3 m
0% Neigung
Geländer notwendig (>90cm)
Überdacht
(begrünt)
<90cm
<90cm
Mr. o. 238,43
Mr. u. 237,64
Haus 1