

TIPS Wels




2.OG, M 1:100

3

4

5

6

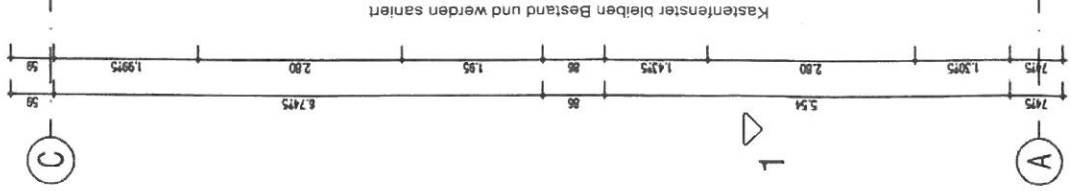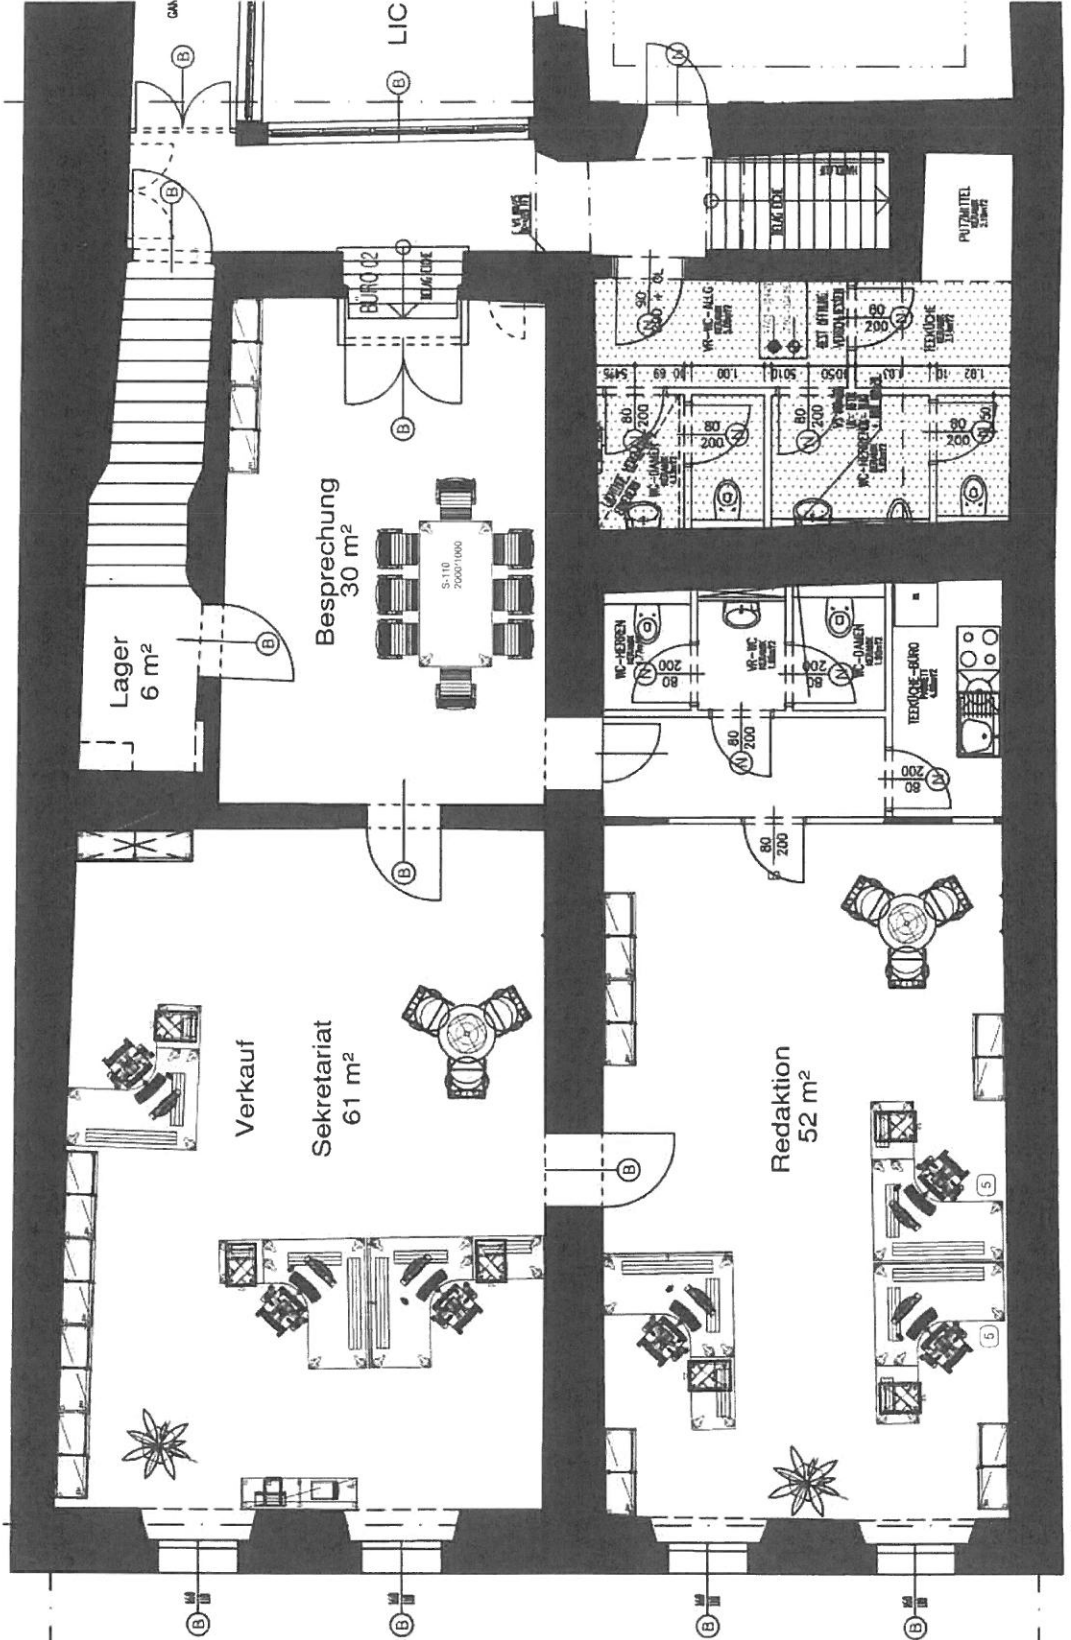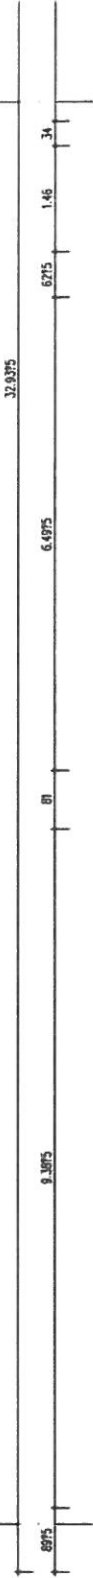

Kastenfenster bleiben Bestand und werden saniert

C

A

1