



Grundriss UG nicht maßstabgerecht, dient zur Übersicht der Raumaufteilung

6135/11

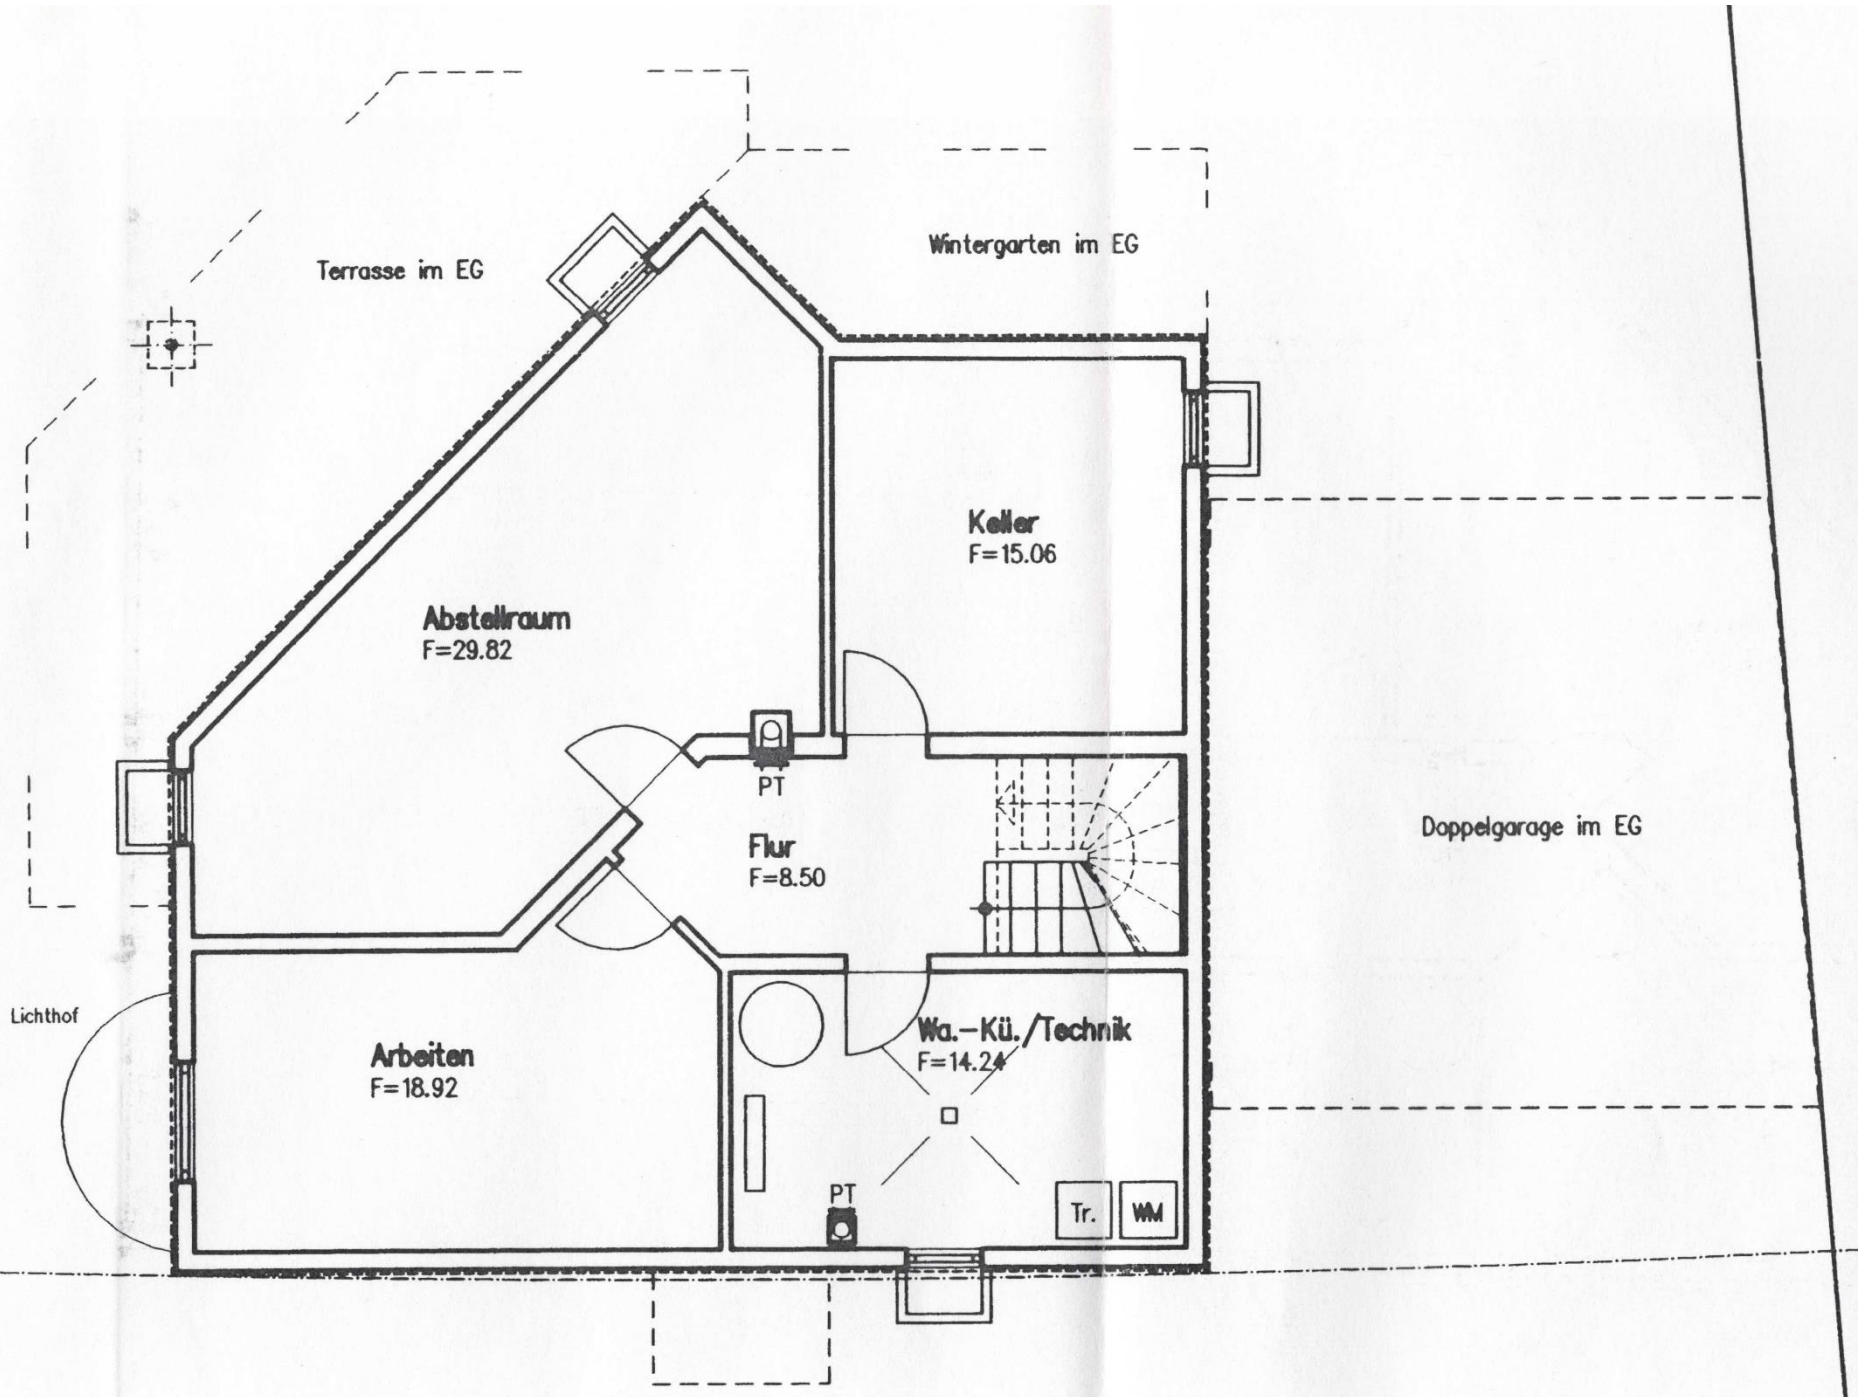

Grundriss EG nicht maßstabgerecht, dient zur Übersicht der Raumaufteilung

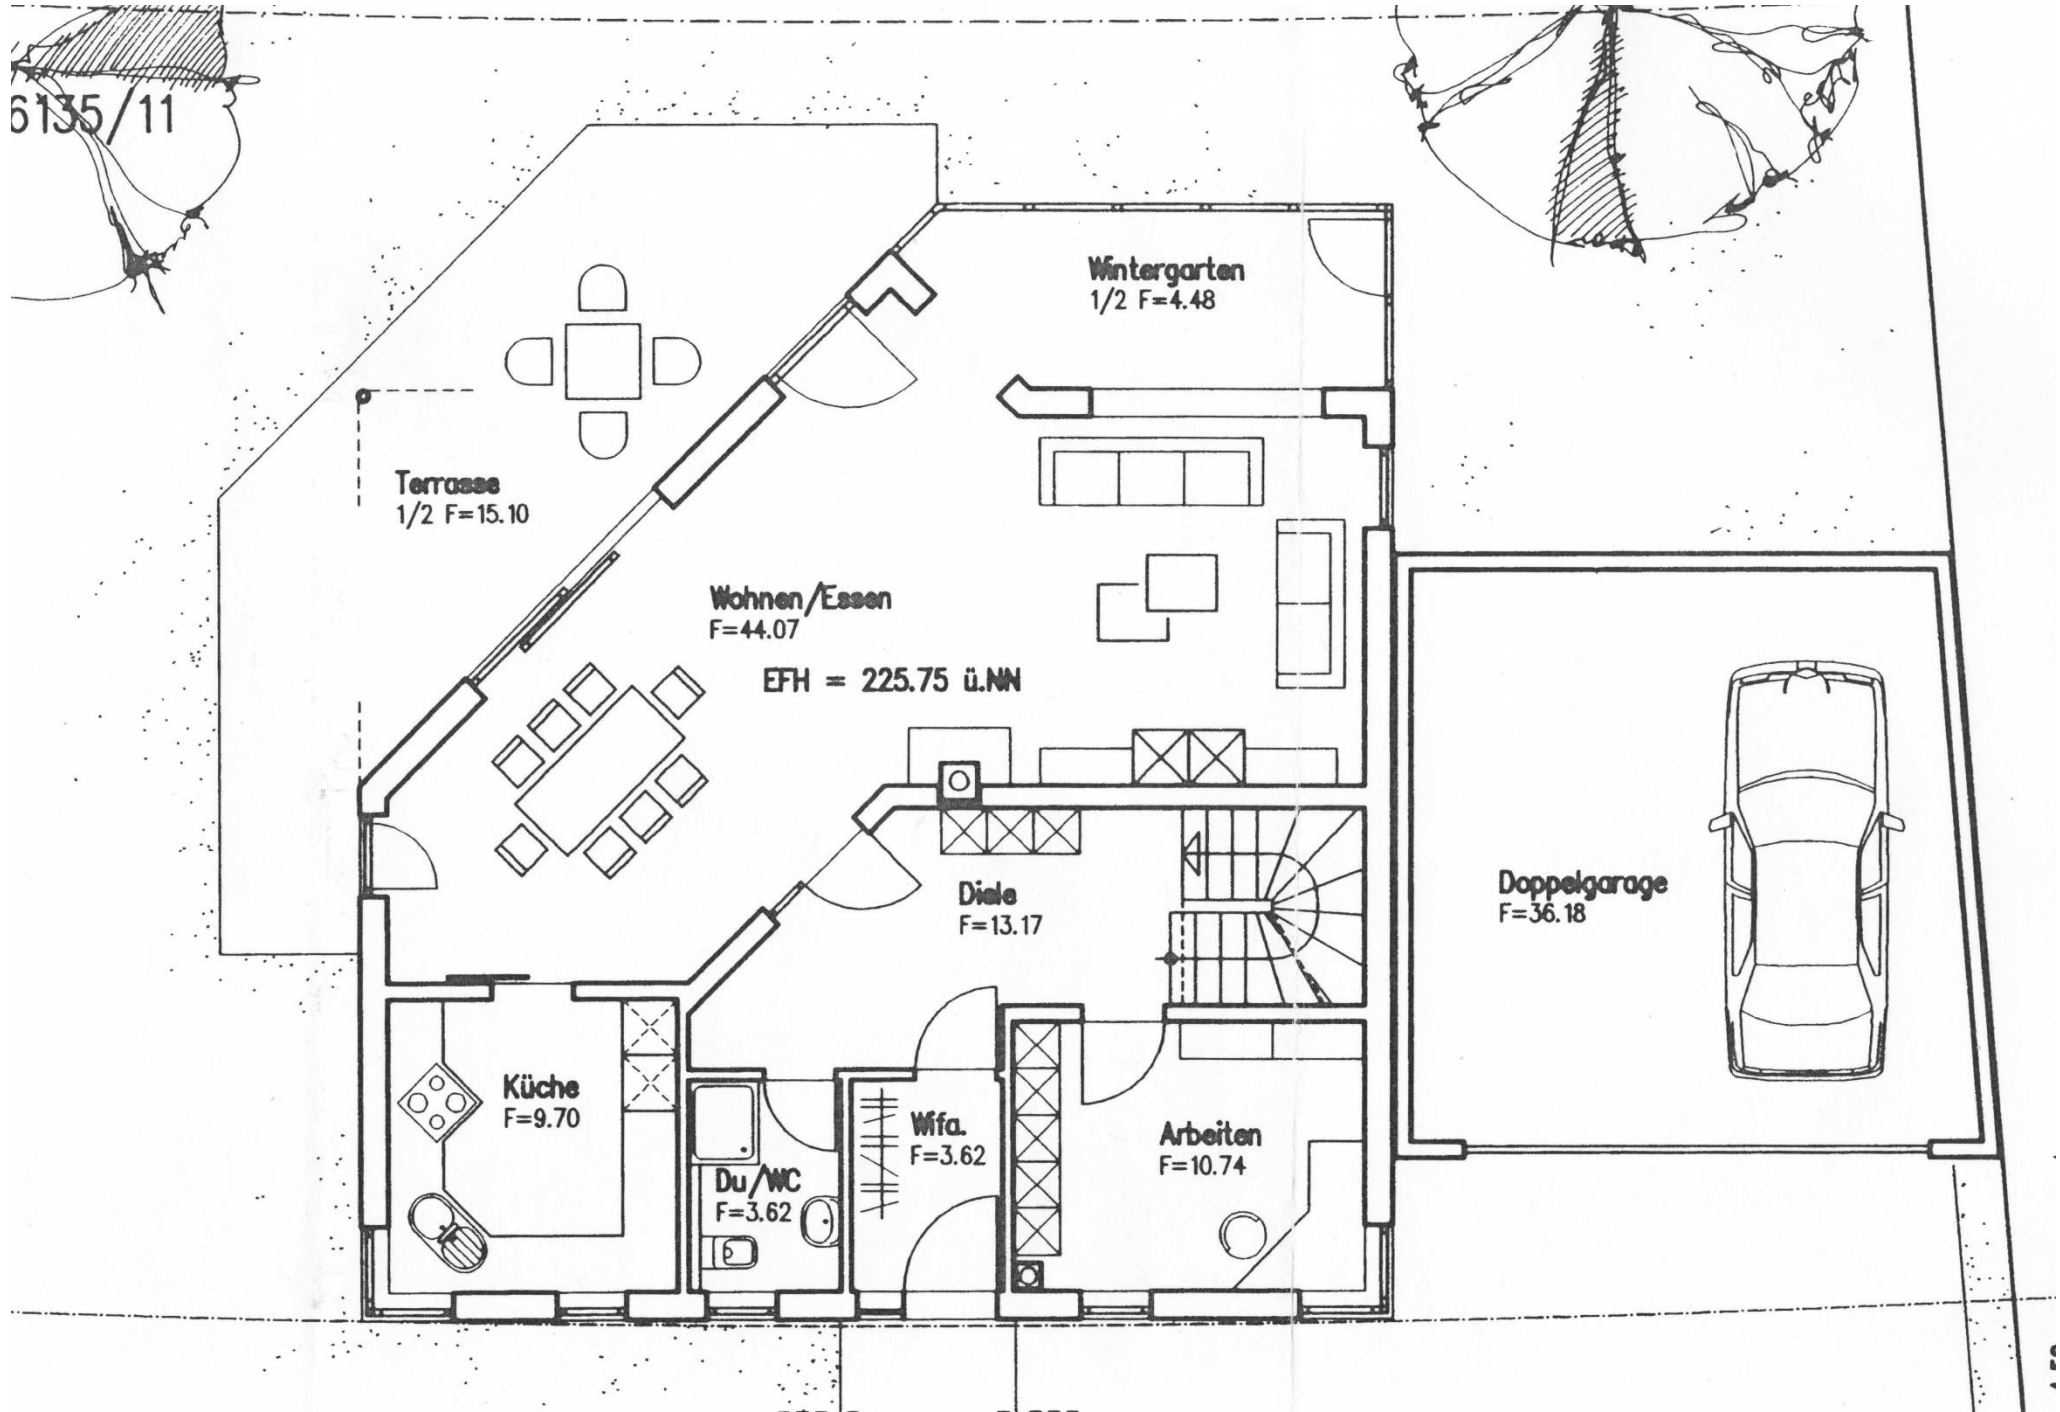

Grundriss DG nicht maßstabgerecht, dient zur Übersicht der Raumaufteilung

6135/11

