


OBJEKT
1160 WIEN, SULMGASSE 9

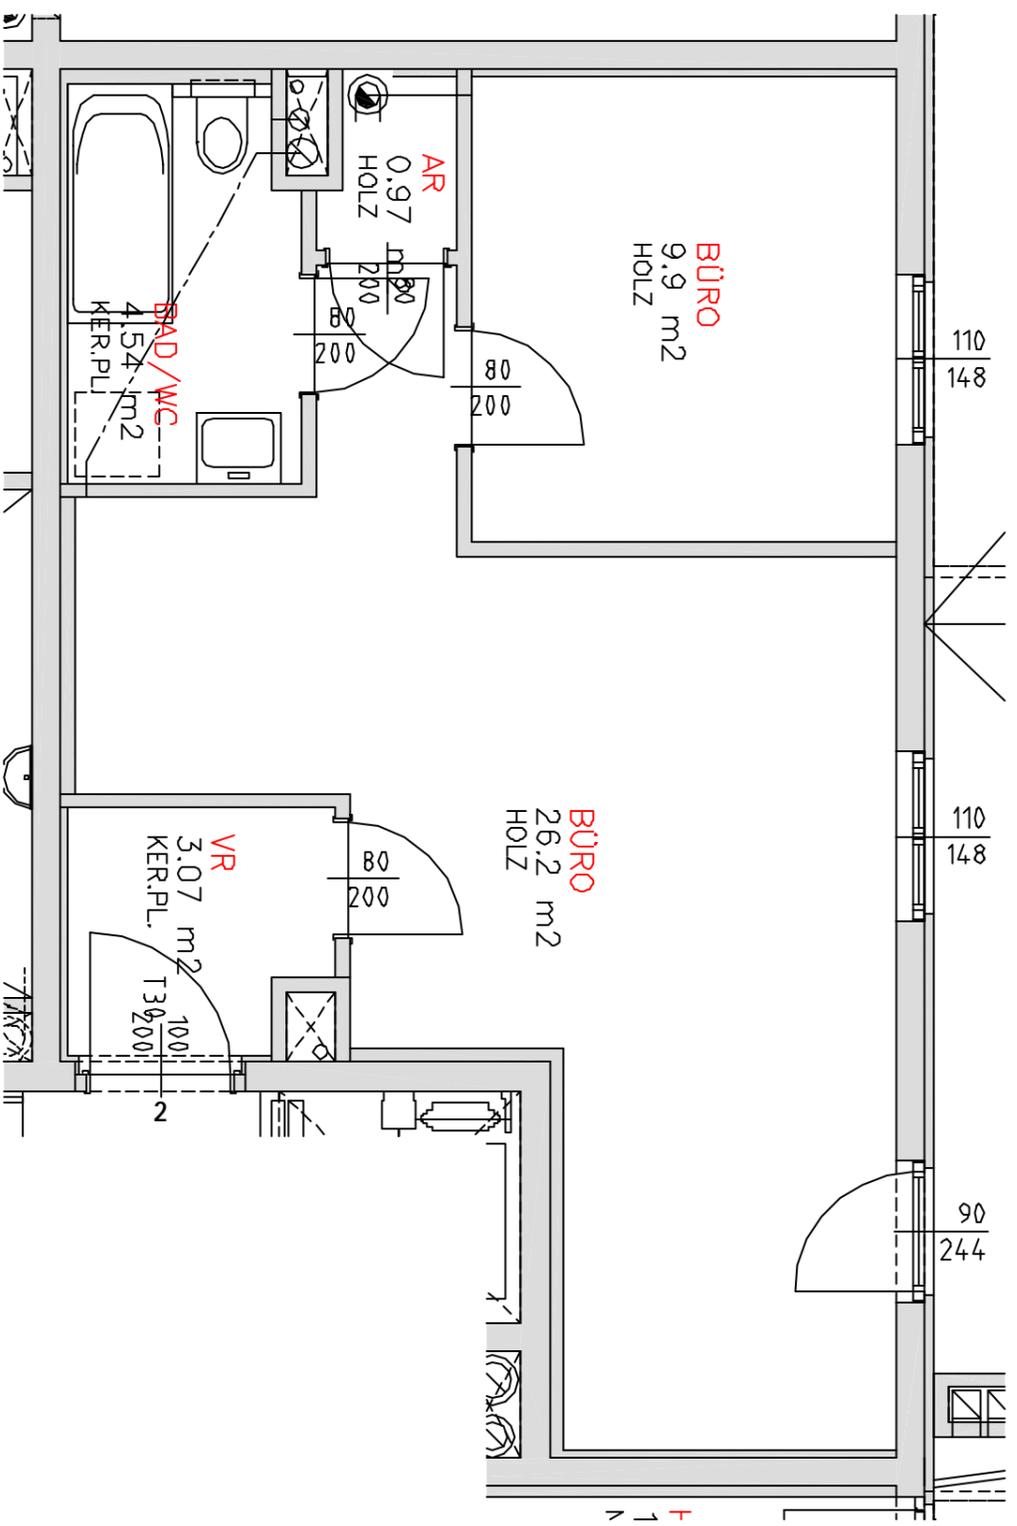

TOP 2		Büroflächenkenn Erdgeschoss
GESAMTFLÄCHE		42,96 m²
TERRASSE, BALKON		0,00 m ²
LOGGIA		0,00 m ²
GARTEN		0,00 m ²

Die Wohnungsgrößen sind ca. Angaben und können sich durch die Ausführung geringfügig ändern.

0 1 2 3m
1:50