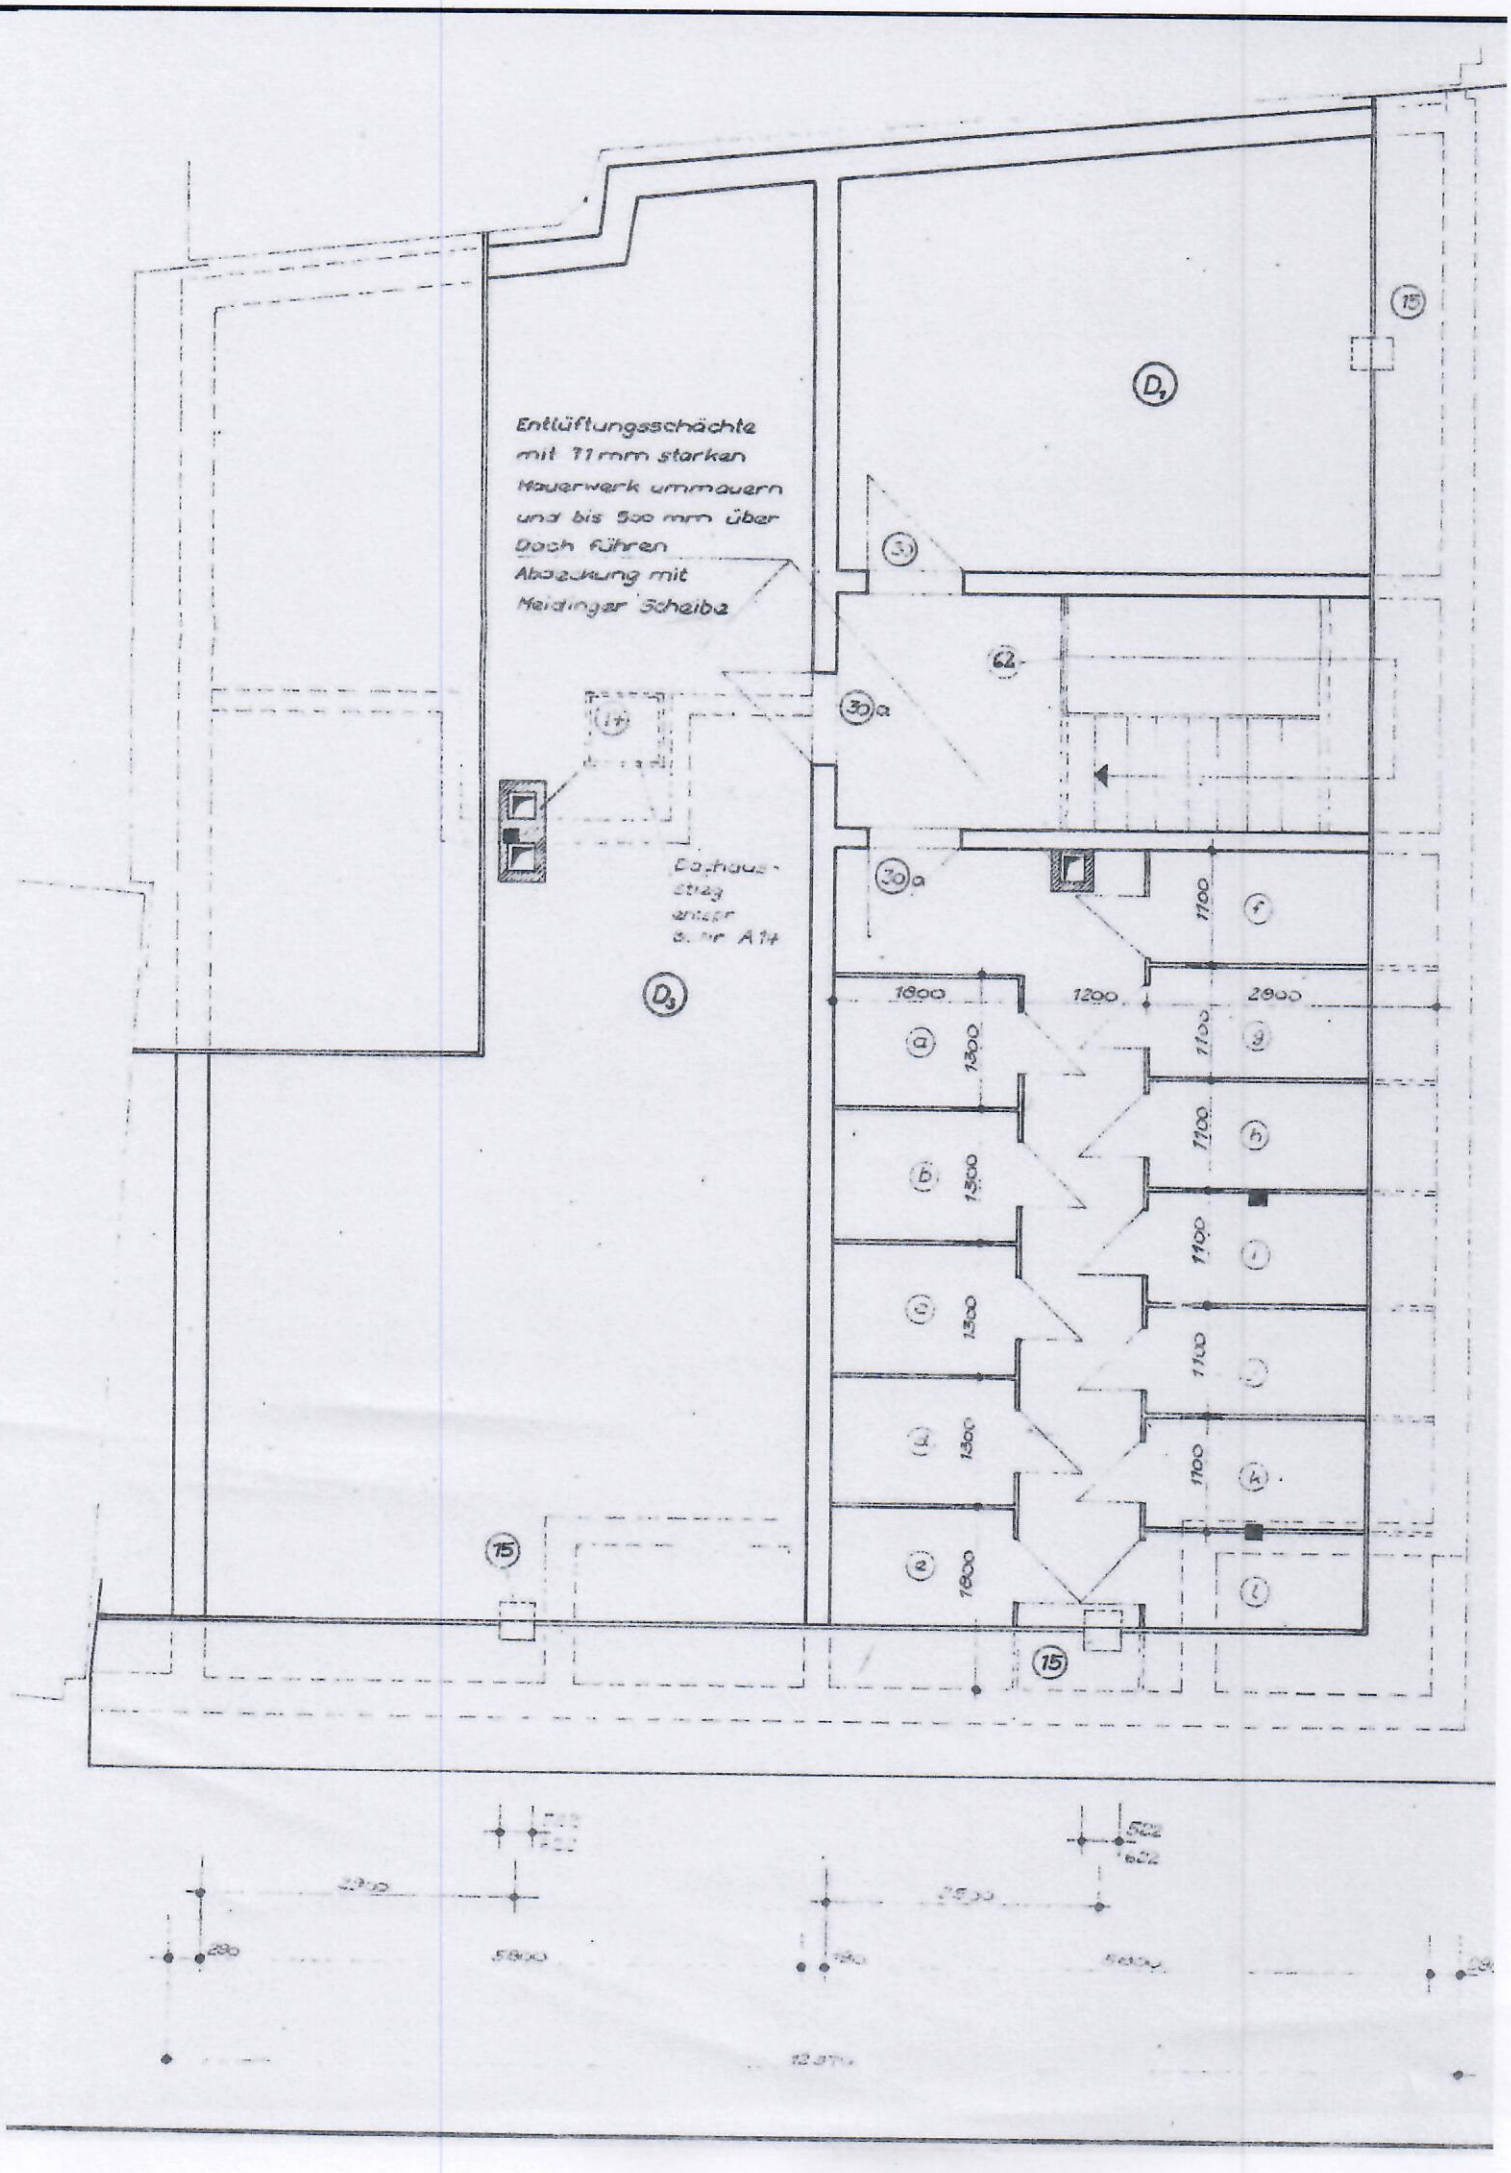
Entlüftungsschächte
mit 11 mm starken
Mauerwerk ummauern
und bis 500 mm über
Dach führen
Abdeckung mit
Meidinger Scheibe
Dachausstieg
entfällt
s. Pr. A 14
D1
D3
15
31
62
30a
17
1100
1800
1200
2900
1300
1500
1800