


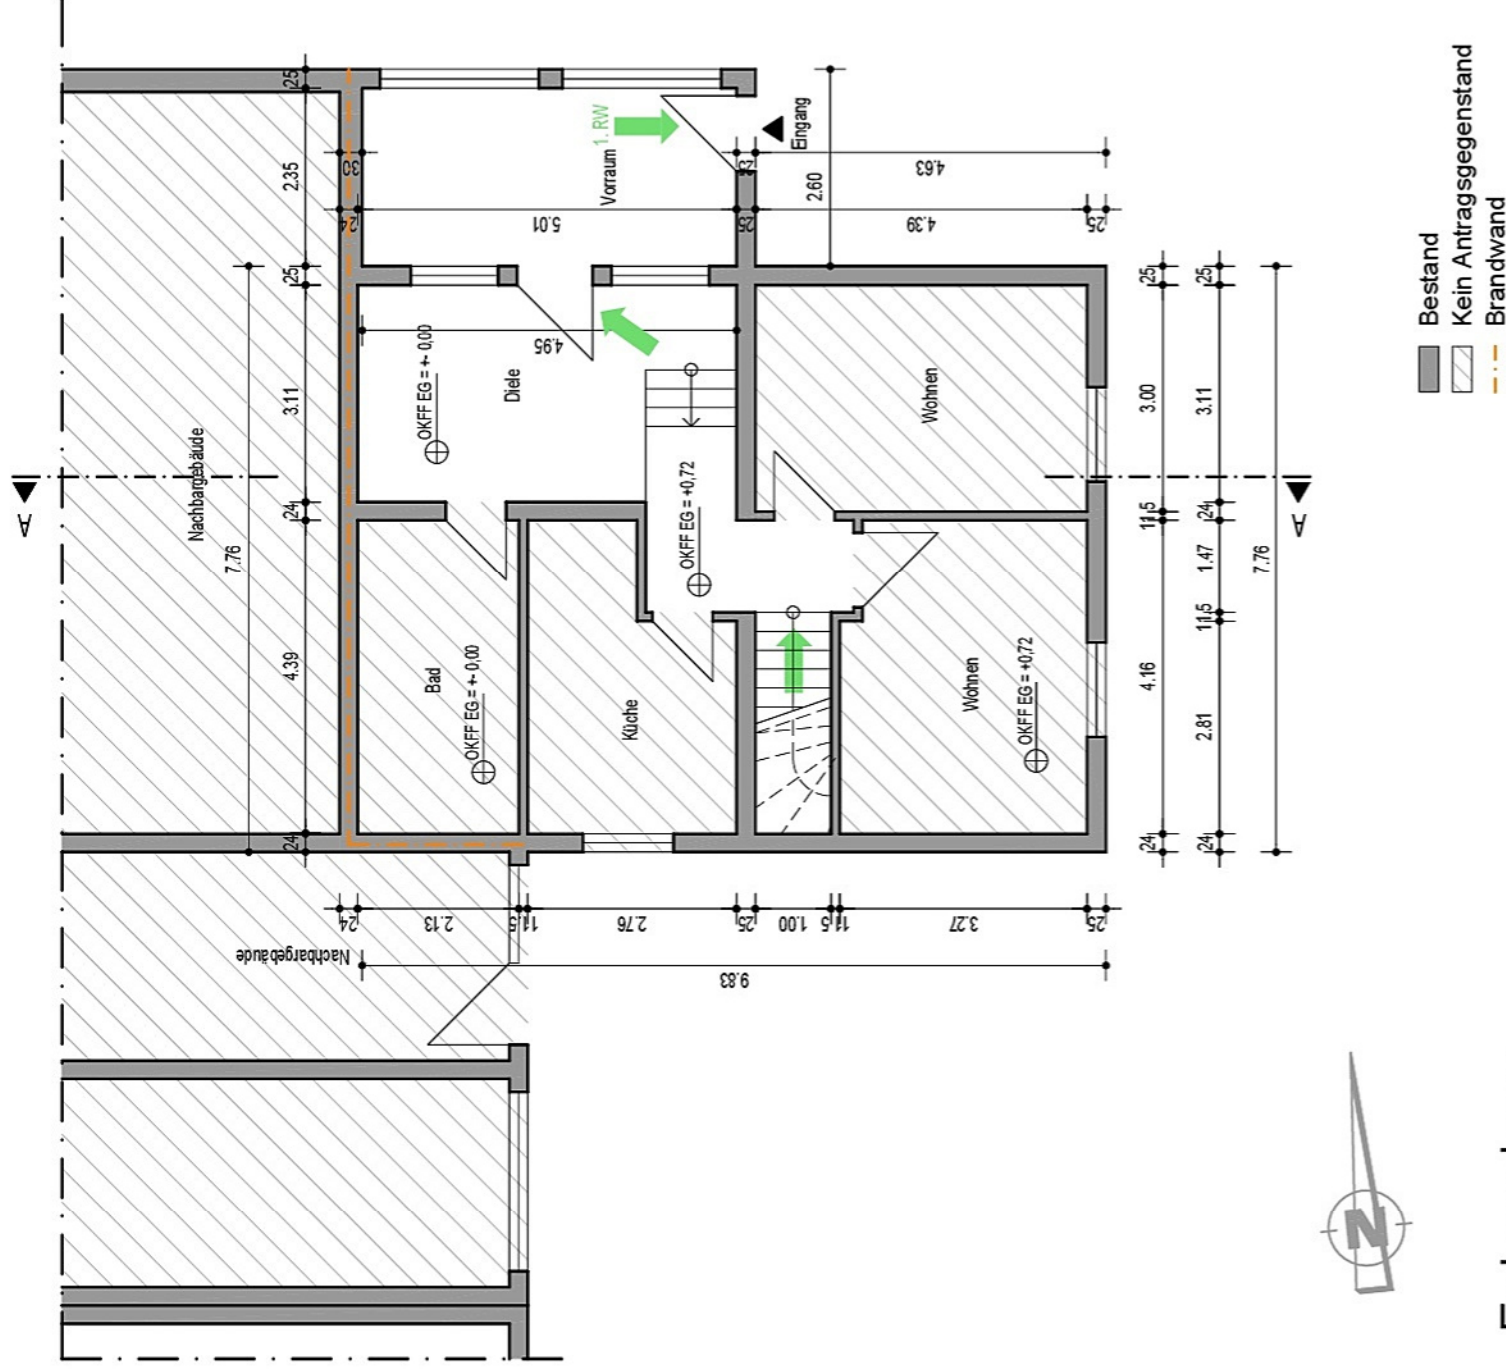

Erdgeschoss

Bauantrag

Architekt:
Dipl.-Ing. Architekt
50858 Köln- Junkersdorf

Projekt:
Dachgeschossumbau,
Einbau von zwei Dachgauben

Bauherr:
Frank Büscher

Heidstraße 52a
40764 Langenfeld