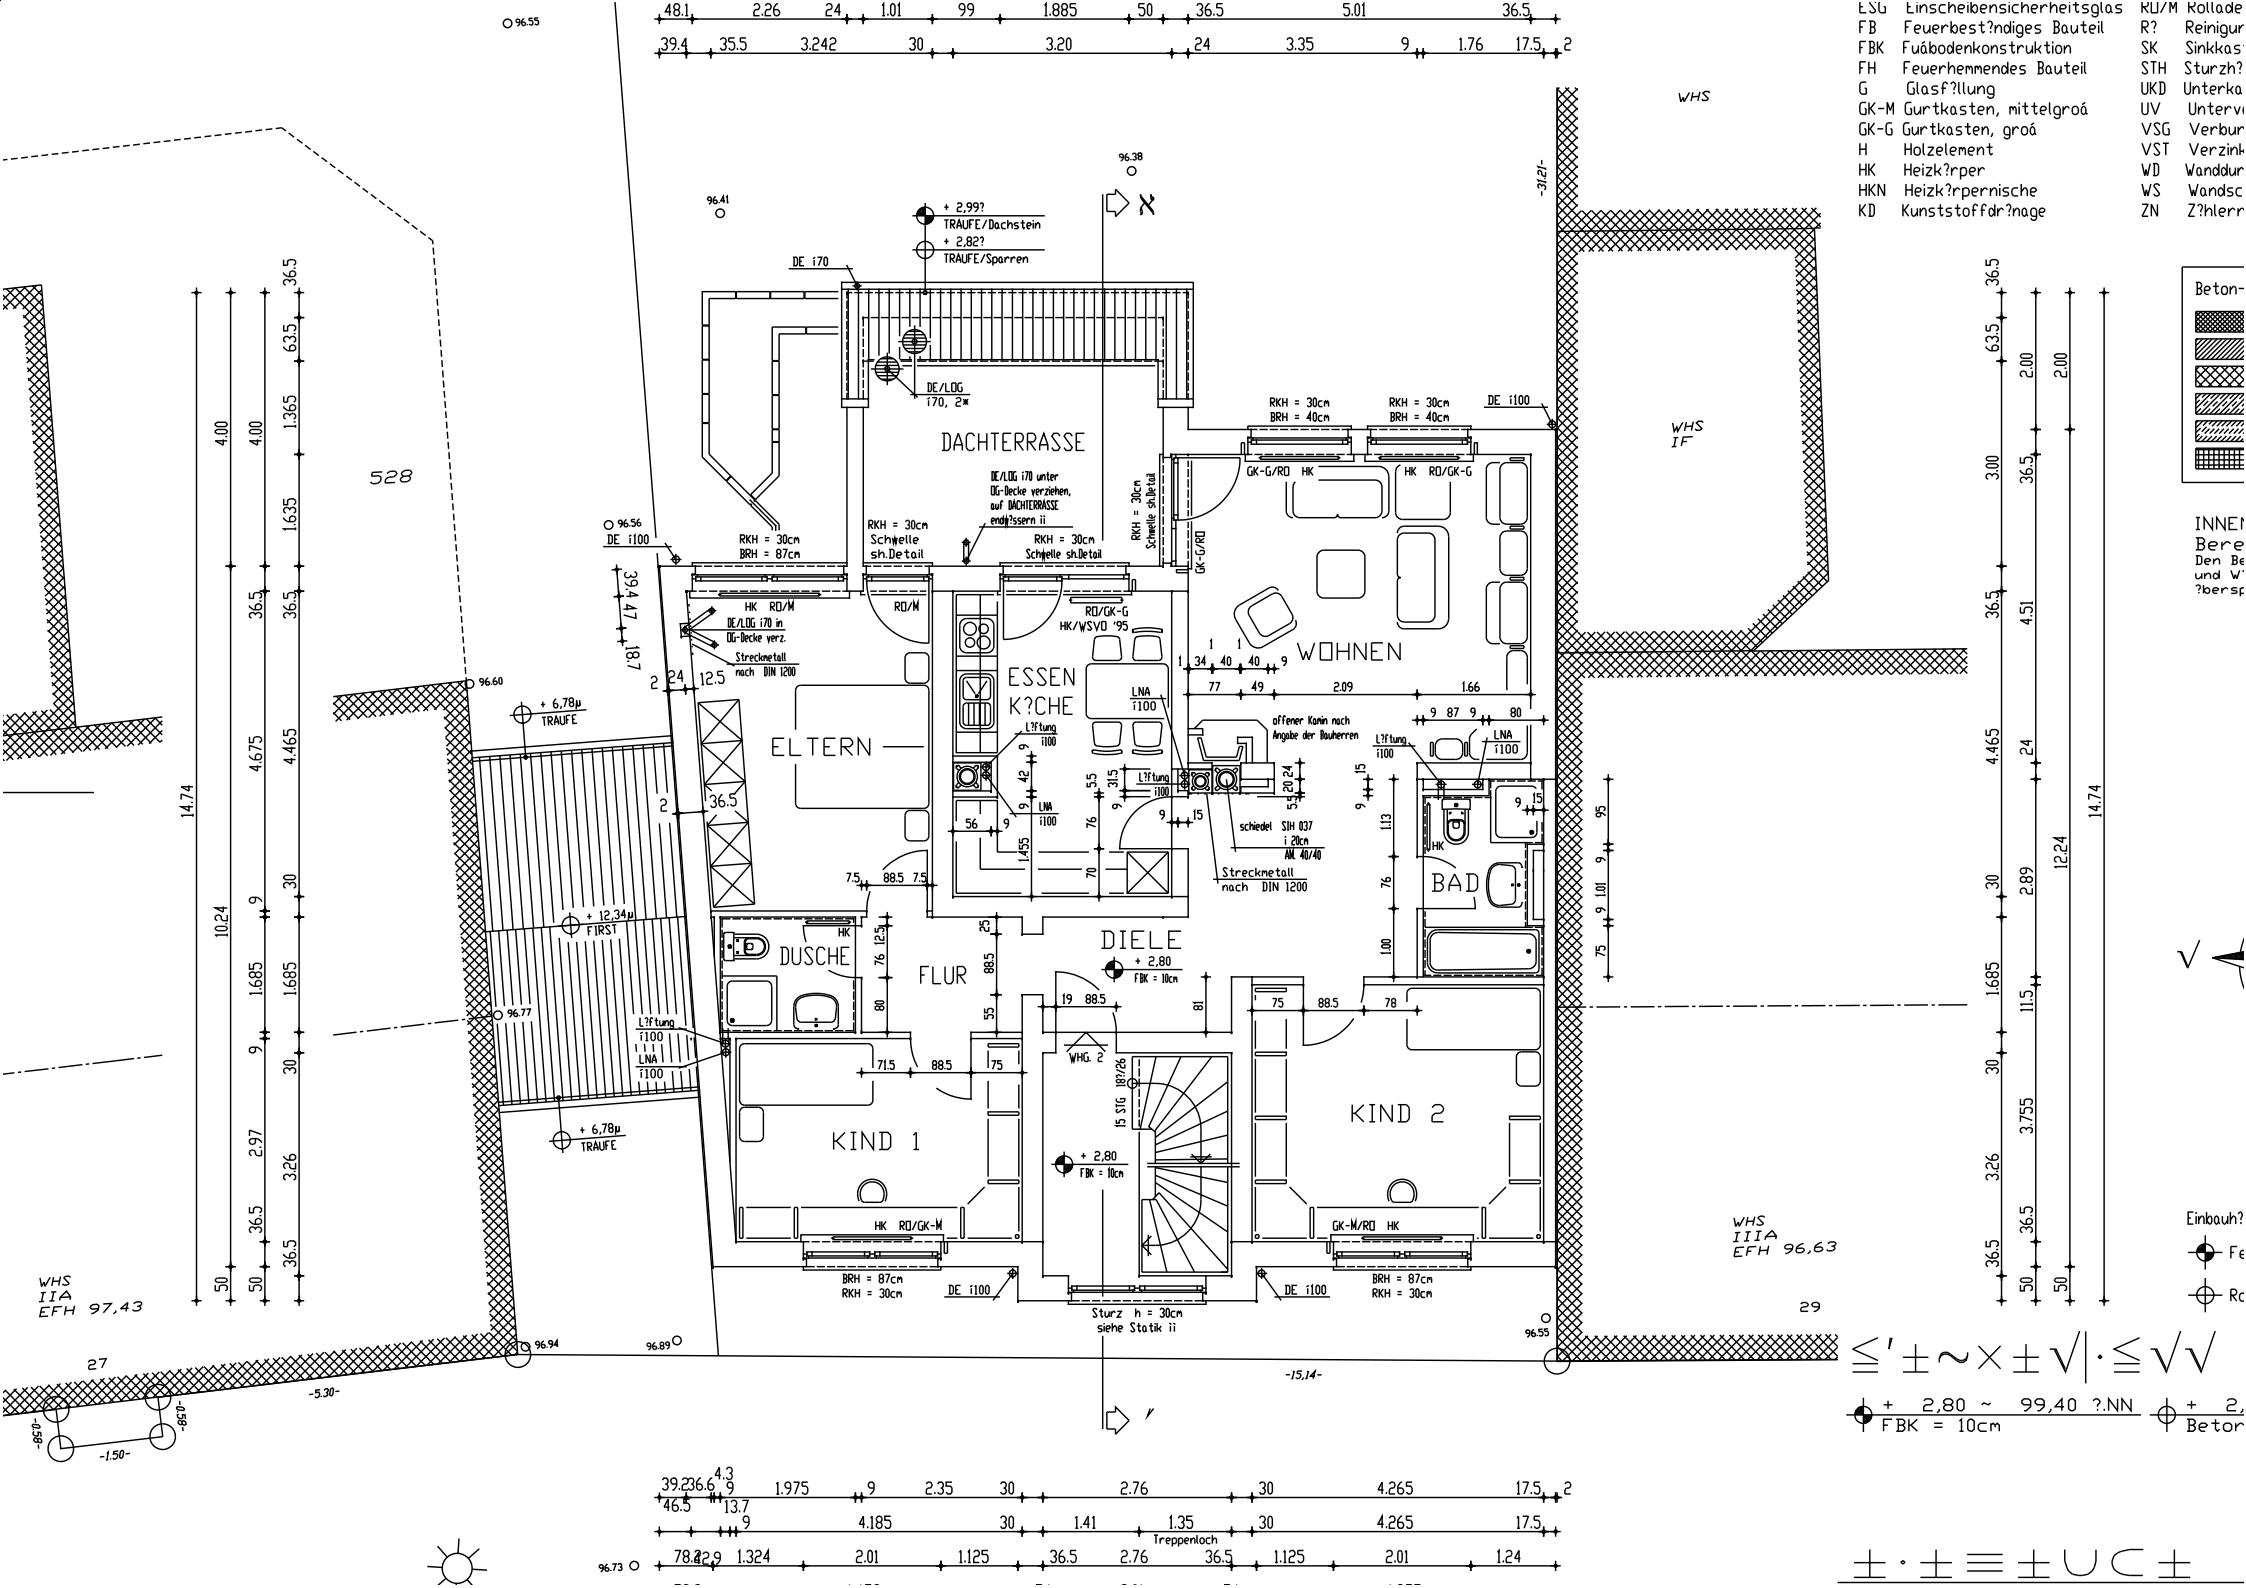

ESG Einscheibensicherheitsglas
FB Feuerbest?ndiges Bauteil
FBK Fuábodenkonstruktion
FH Feuerhemmendes Bauteil
G Glasf?llung
GK-M Gurtkasten, mittelgroá
GK-G Gurtkasten, groá
H Holzelement
HK Heizk?rper
HKN Heizk?rpernische
KD Kunststoffdr?nage
RO/M Rollade
R? Reinigur
SK Sinkkas
STH Sturzh?
UKD Unterka
UV Unterv
VSG Verbur
VST Verzink
WD Wanddur
WS Wandsc
ZN Z?hlerr
DACHTERRASSE
ELTERN
ESSEN K?CHE
WOHNEN
BAD
DUSCHE
FLUR
DIELE
KIND 1
KIND 2
WHS
WHS IF
WHS IIA EFH 97,43
WHS IIIA EFH 96,63
528
+ 2,99? TRAUFE/Dachstein
+ 2,82? TRAUFE/Sparren
DE i70
DE/LOG i70, 2*
DE/LOG i70 unter OG-Decke verziehen, auf DACHTERRASSE endg?ssern ii
RKH = 30cm BRH = 87cm
RKH = 30cm Schwelle sh.Detail
RKH = 30cm BRH = 40cm
DE i100
DE/LOG i70 in OG-Decke verz.
Streckmetall nach DIN 1200
offener Kamin nach Angabe der Bauherren
schiedel SIH 037 i 20cm AM 40/40
+ 6,78µ TRAUFE
+ 12,34µ FIRST
+ 2,80 FBK = 10cm
WHG. 2
15 STG 18?/26
Sturz h = 30cm siehe Statik ii
Treppenloch
+ 2,80 ~ 99,40 ?.NN FBK = 10cm
Beton-
INNEN
Bere
Den Be
und W
?bersp
Einbauh?