

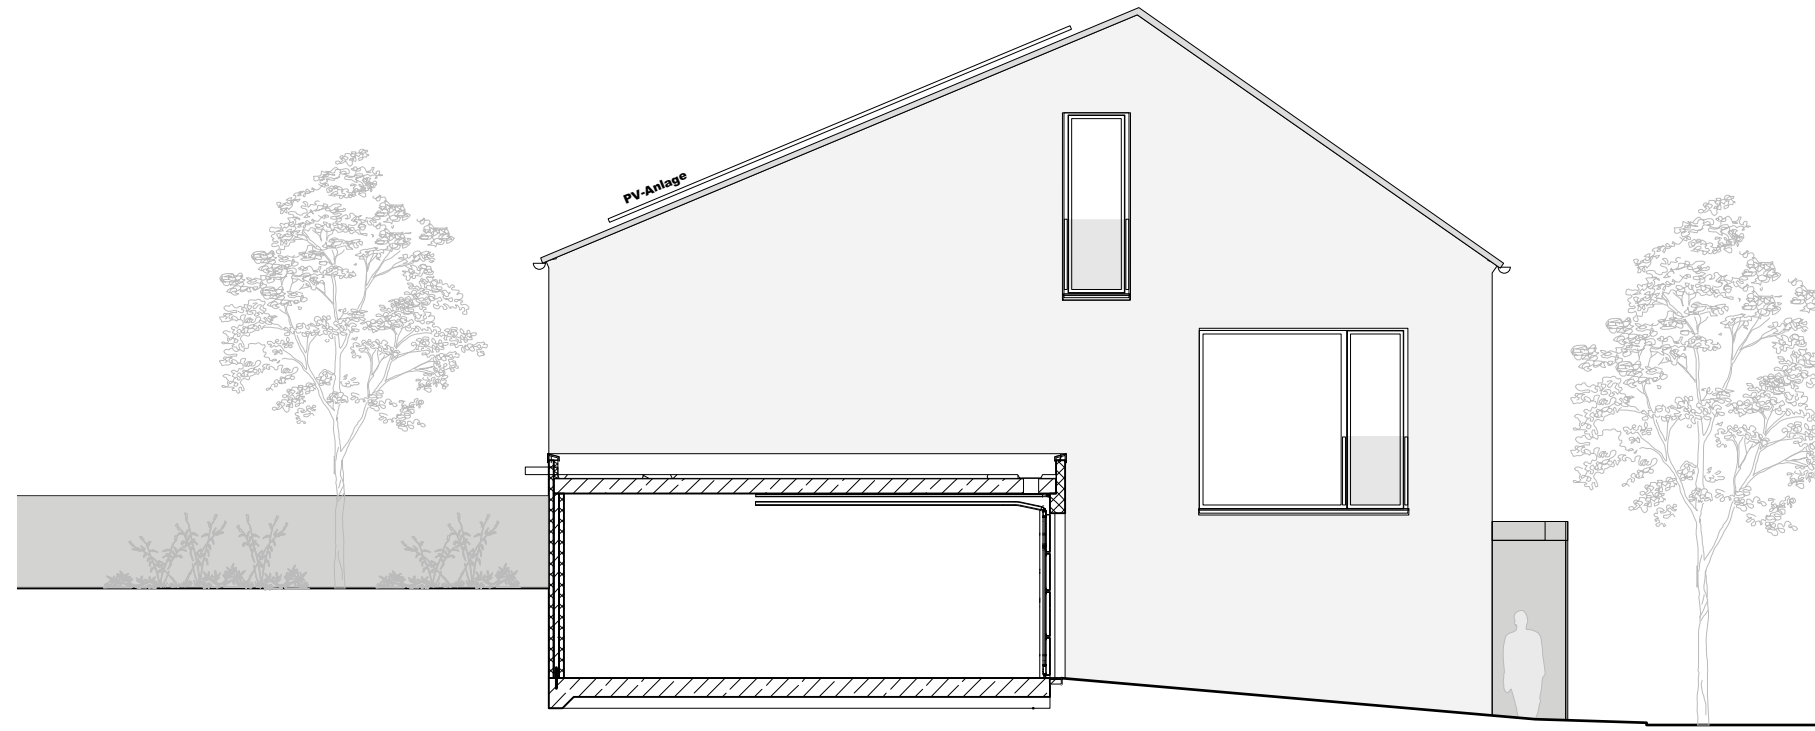


Haus 1

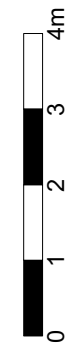

Haus 2

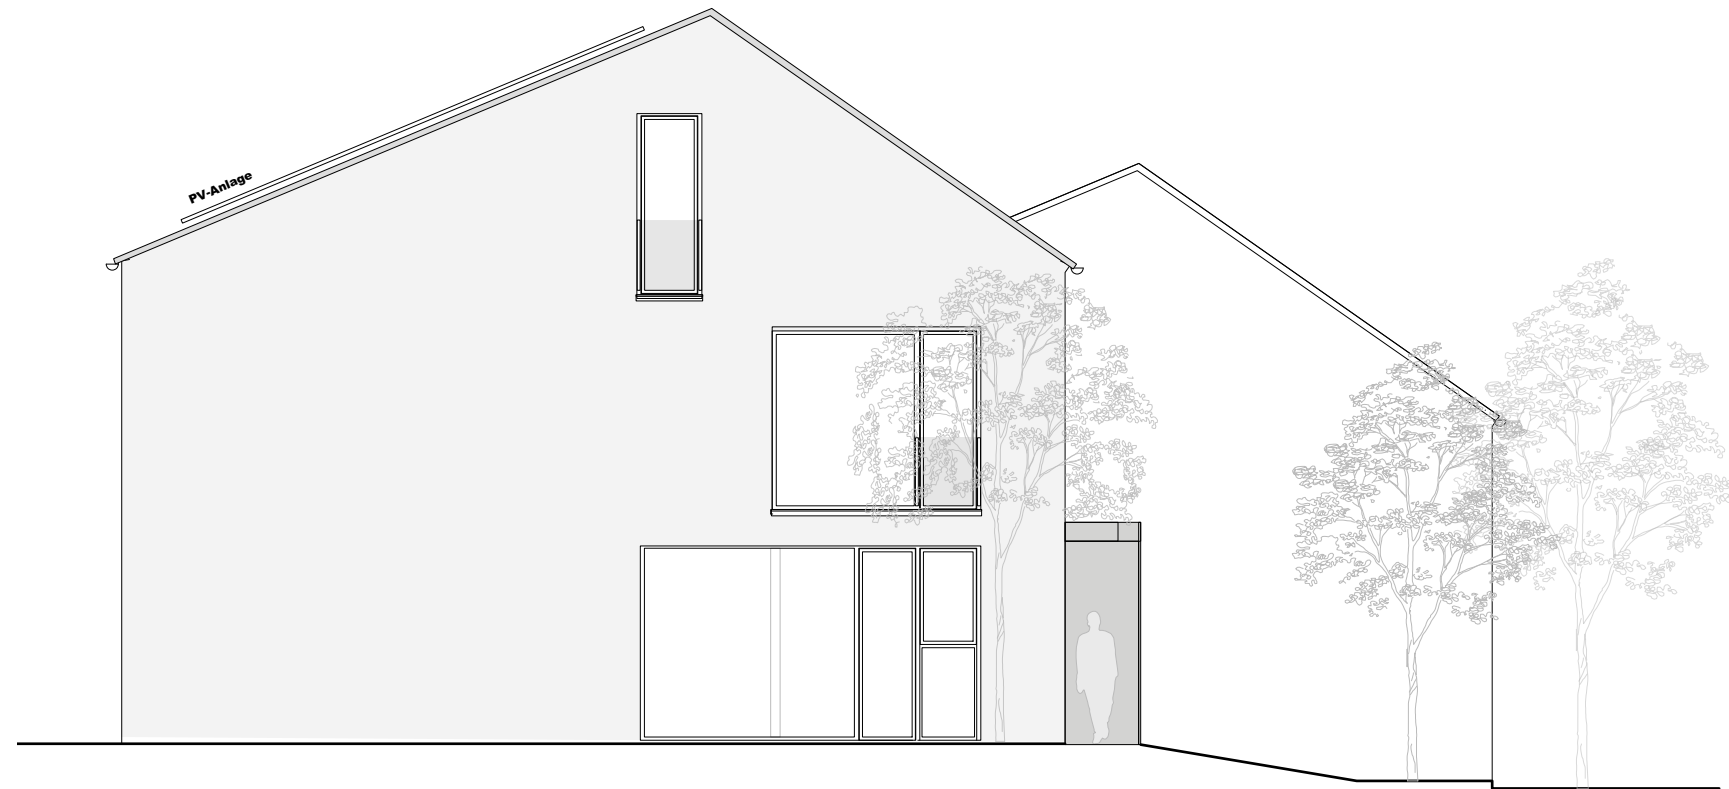

Projekt	<b>KAP</b>	Planinhalt	Ansichten Ost
	Planung		Landherr und Partner Architekten und Stadtplaner mbB Karlstraße 55 / D-80333 München mail@landherr-partner.de T. +49 89 18939670
Bauvorhaben	Neubau von zwei Einfamilienhäusern	Maßstab	M 1:100
	Am Kapellenberg 37 85604 Zorneding		Datum