


Ohne Darstellung rückwärtiger Gebäudeteile I

Ohne Darstellung rückwärtiger Gebäudeteile I

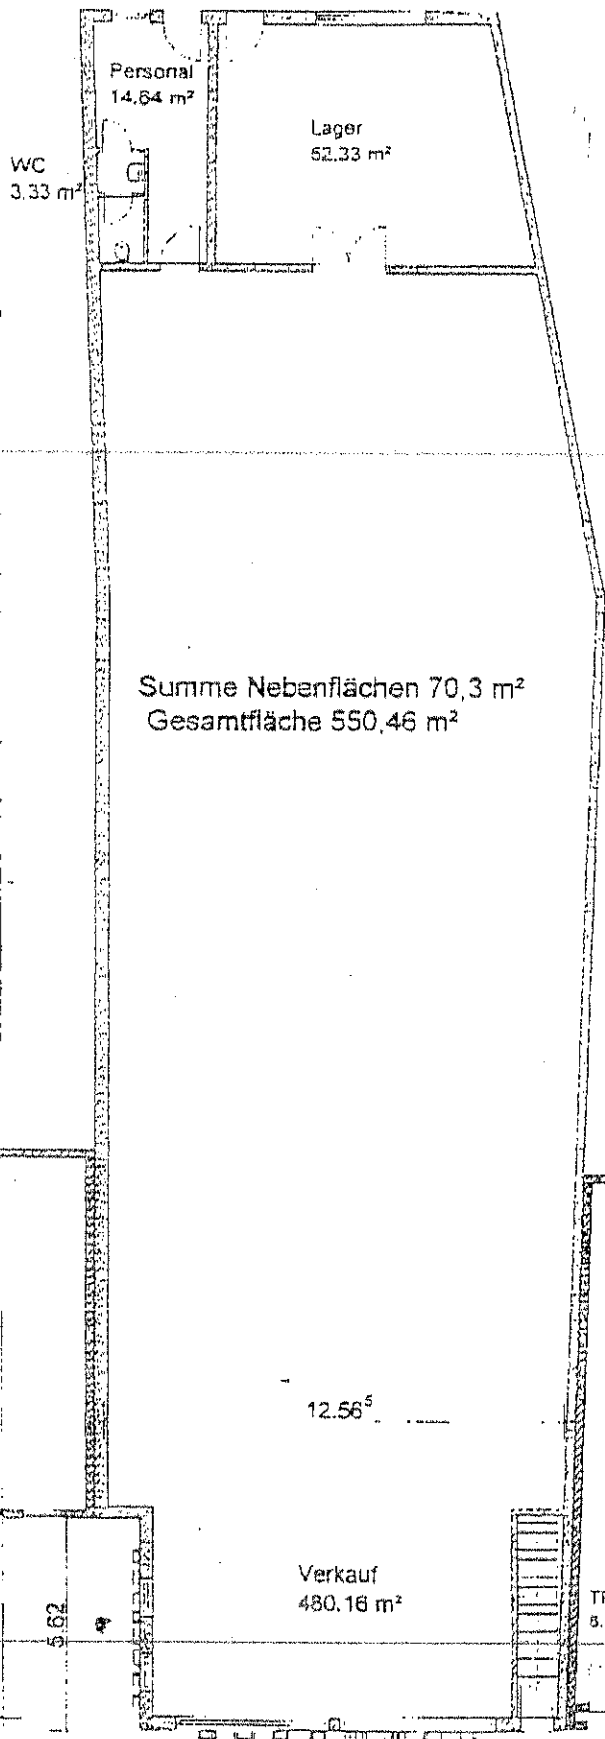

Brandenburger Str. 48

Brandenburger Str. 44

Maßstab 1 : 200