


**WOHNHAUS POPPELSTASSE 5,
90419 NÜRNBERG - 3. OBERGESCHOSS
M 1 : 100**

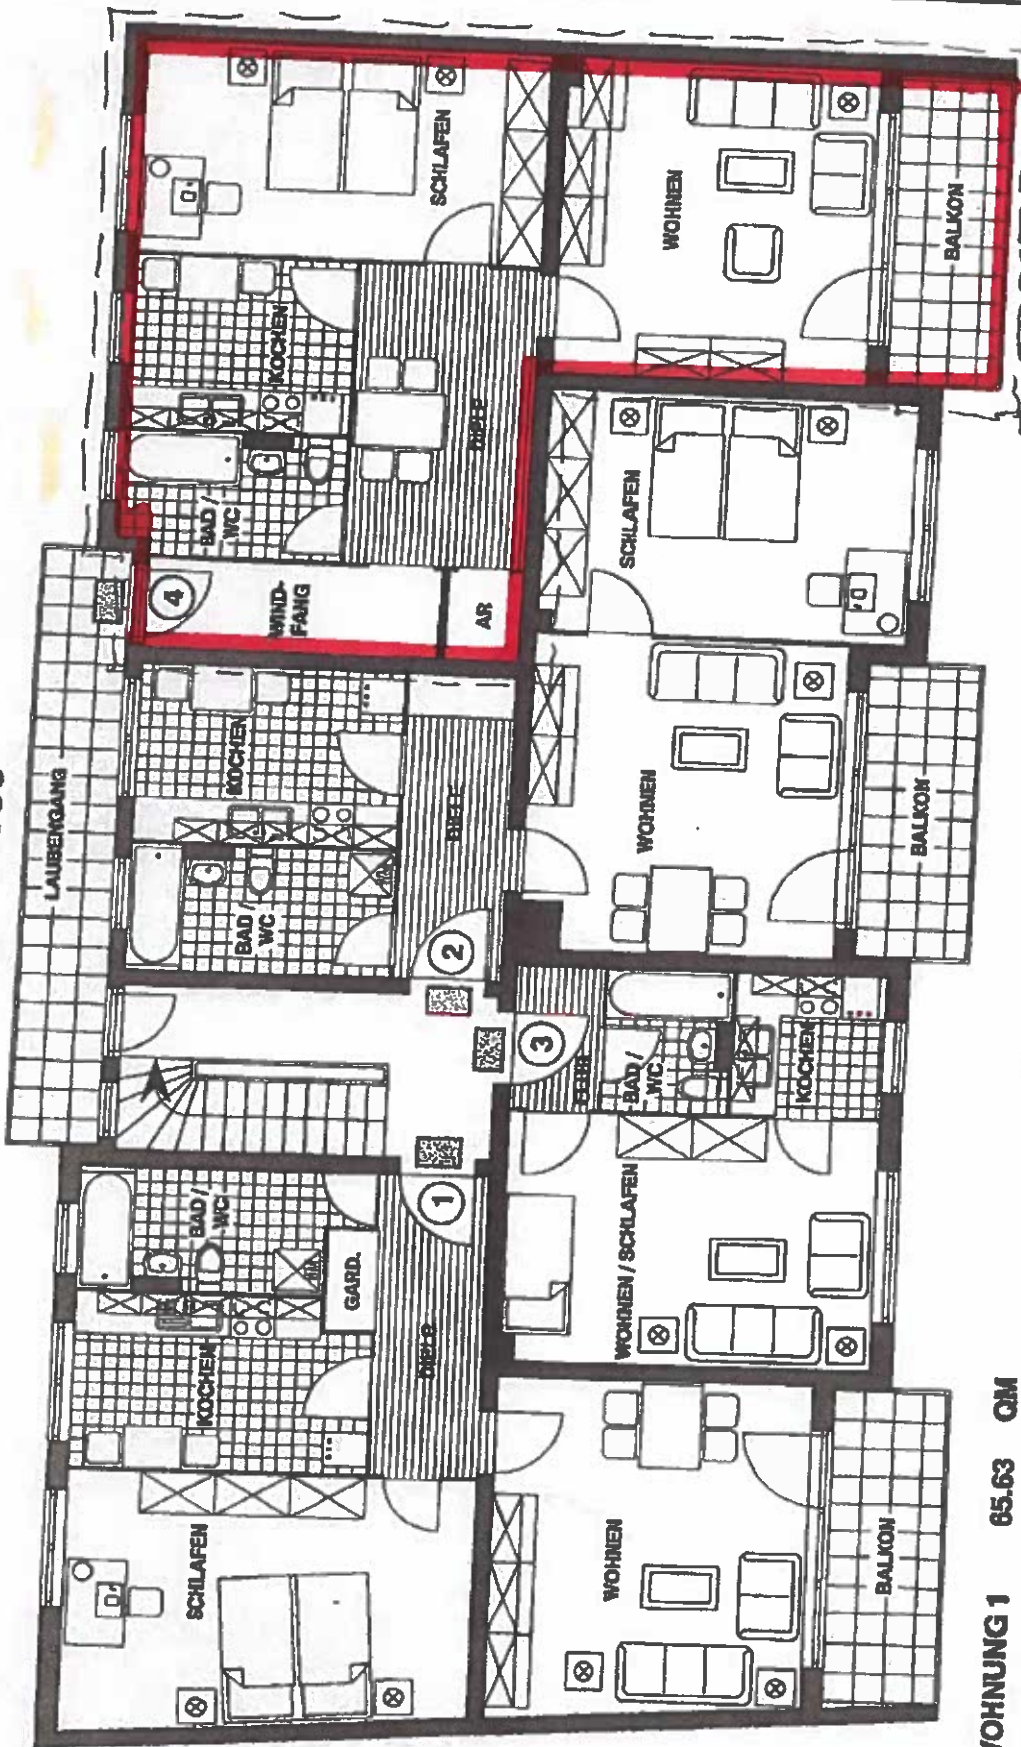

WOHNUNG 1 65.63 QM

M. Bering

Gabriele Kolbe

WOHNUNG 4

67.89 QM