






DAHOAM IM STADTL | RADSTADT

Lageplan

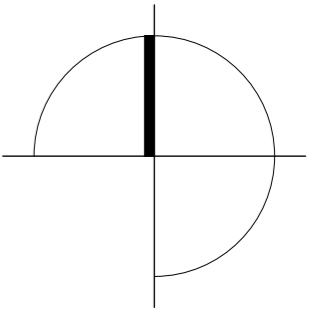

SYMBOLPLAN - BEI DIESER PLANLICHEN DARSTELLUNG HANDELT ES SICH UM EINE SCHEMATISCHE DARSTELLUNG. GÜLTIG IST DAS NATURMASS/ROHBAUMASS. DIE MÖBLIERUNG IST EIN VORSCHLAG DES BAUTRÄGERS. ÄNDERUNGEN VORBEHALTEN.


DEUTINGER
 Hubdorf 19A · 5611 Grossarl
 Ruf: +43 6414 203 84
 www.deutinger.com
 e-Mail: office@deutinger.com

DATUM	11.06.24	M	1:500
-------	----------	---	-------





DAHOAM IM STADTL | RADSTADT

Übersicht EG

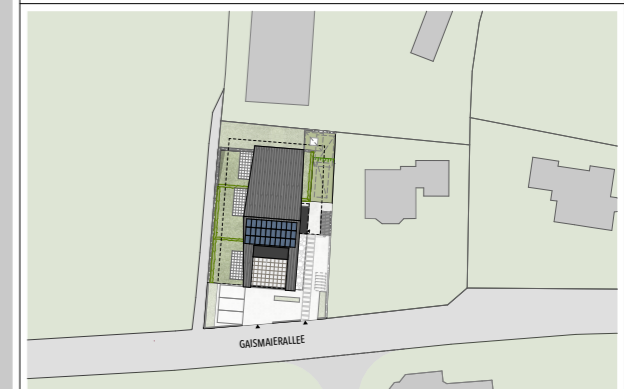

LAGEPLAN

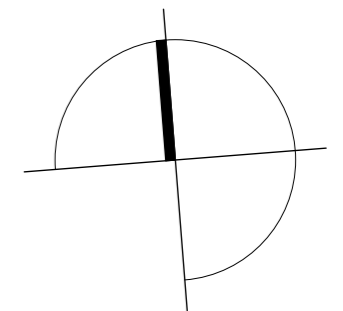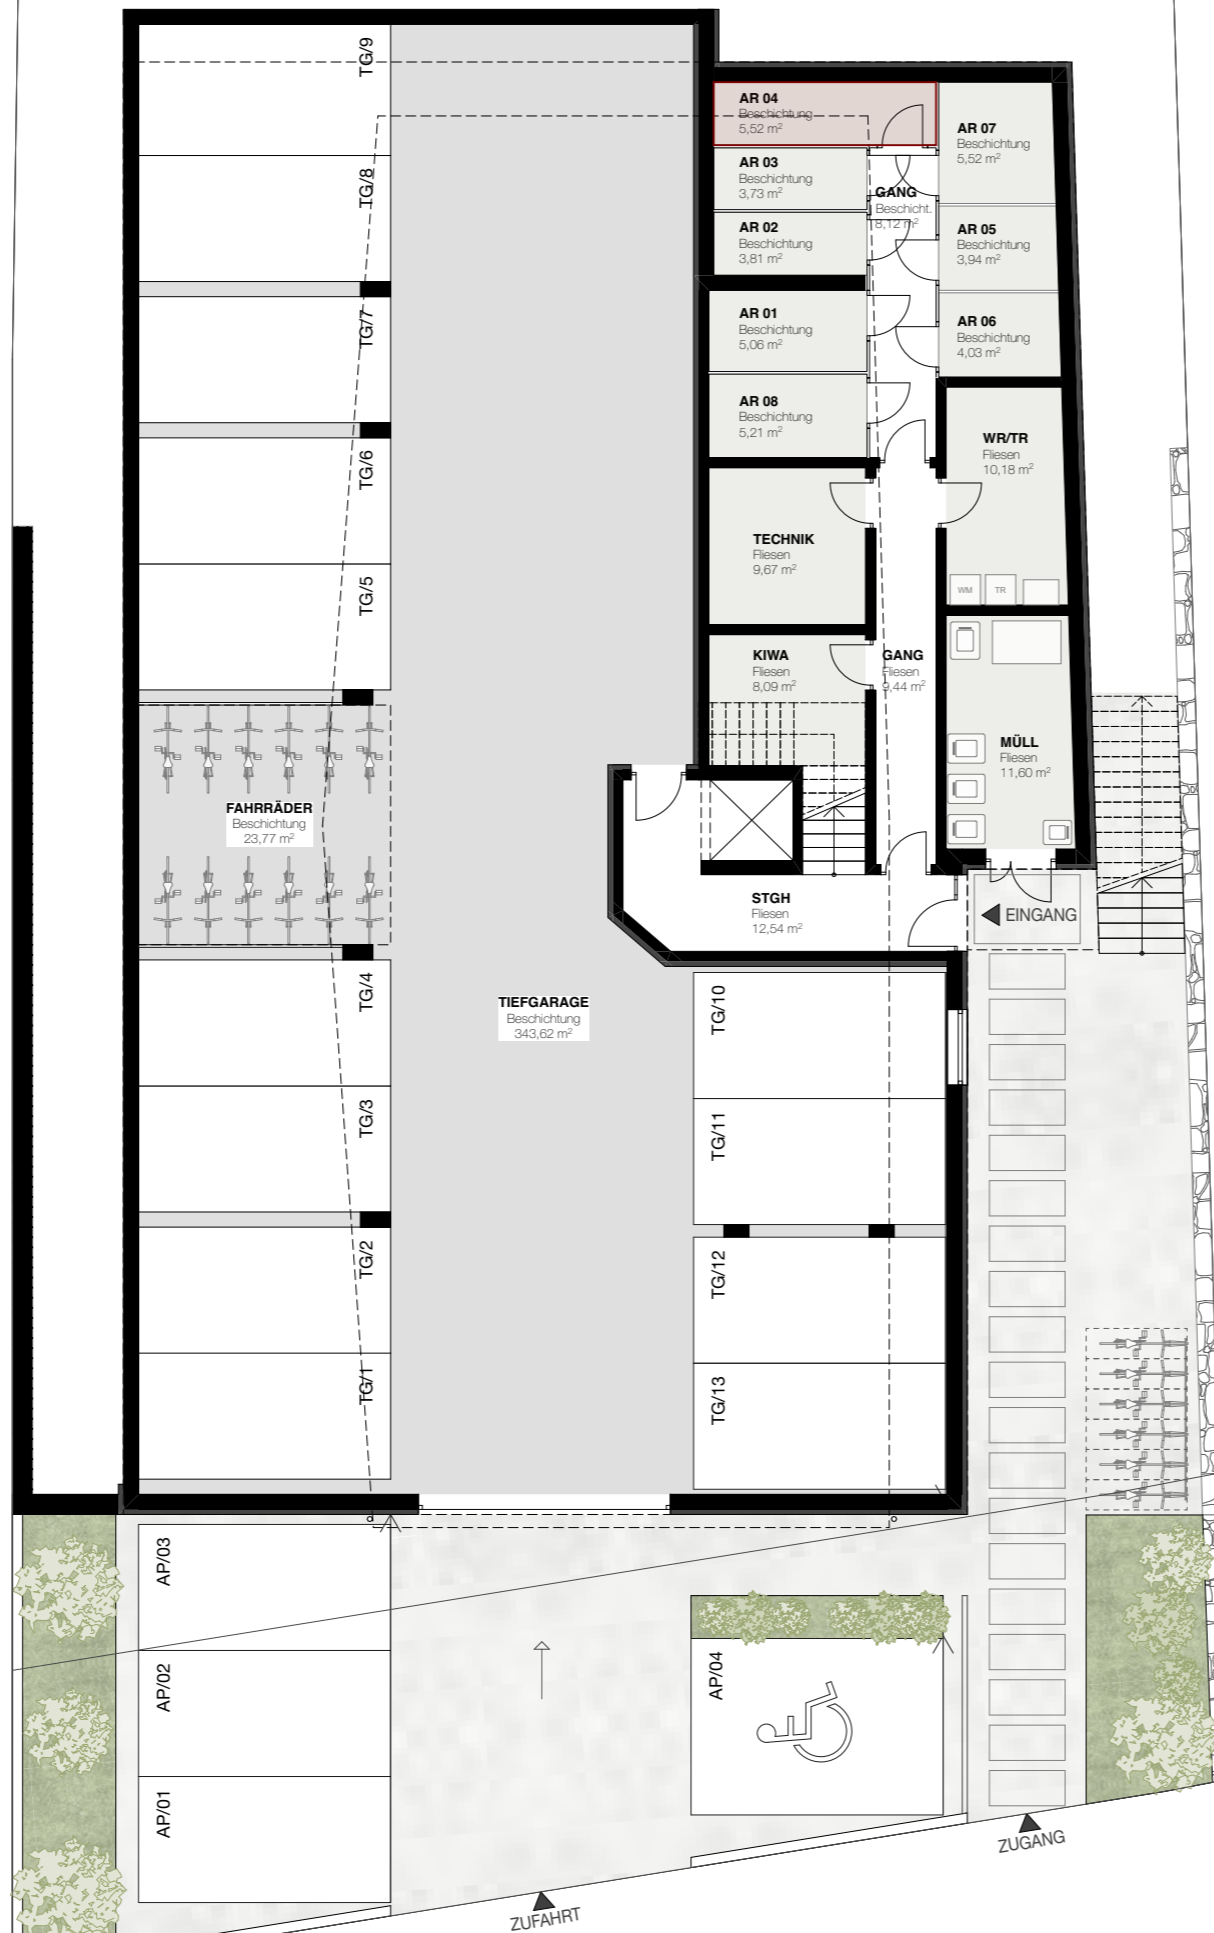

SYMBOLPLAN - BEI DIESER PLANLICHEN DARSTELLUNG HANDELT ES SICH UM EINE SCHEMATISCHE DARSTELLUNG. GÜLTIG IST DAS NATURMASS/ROHBAUMASS. DIE MÖBLIERUNG IST EIN VORSCHLAG DES BAUTRÄGERS. ÄNDERUNGEN VORBEHALTEN.


DEUTINGER
 Hubdorf 19A · 5611 Grossarl
 Ruf: +43 6414 203 84
 www.deutinger.com
 e-Mail: office@deutinger.com

DATUM 11.06.24 M 1:150




DAHOAM IM STADTL | RADSTADT

Übersicht 2.OG

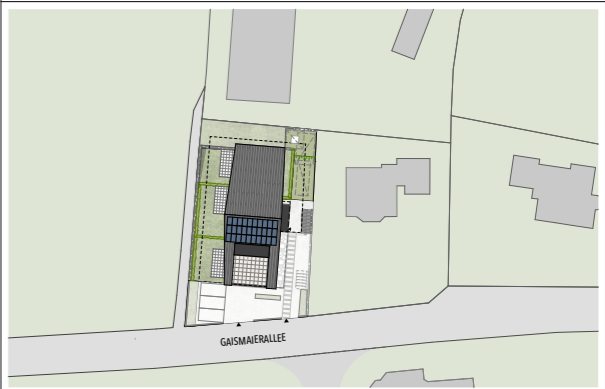

LAGEPLAN

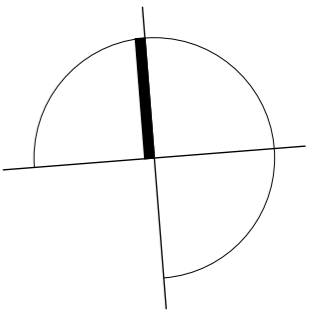

SYMBOLPLAN - BEI DIESER PLANLICHEN DARSTELLUNG HANDELT ES SICH UM EINE SCHEMATISCHE DARSTELLUNG. GÜLTIG IST DAS NATURMASS/ROHBAUMMASS. DIE MÖBLIERUNG IST EIN VORSCHLAG DES BAUTRÄGERS. ÄNDERUNGEN VORBEHALTEN.


DEUTINGER
Hubdorf 19A · 5611 Grossarl
Ruf: +43 6414 203 84
www.deutinger.com
e-Mail: office@deutinger.com

DATUM 11.06.24 M 1:150



DAHOAM IM STADTL | RADSTADT

TOP 04 - 2.OG

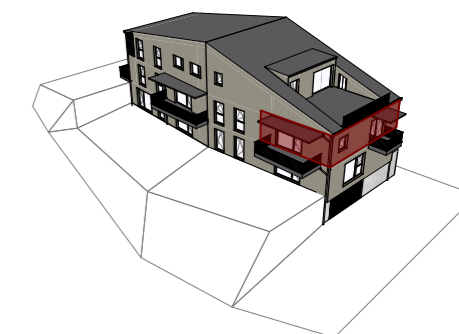

RAUMAUFLISTUNG

AR	2,08
BAD	5,56
GANG	15,58
SCHLAFEN	11,79
W/E/K	29,19
WC	2,06
ZIMMER	10,73
Summe	76,99 m²

AUSSENBEREICH

AR 04	5,52
BALKON	4,34
BALKON	12,03
Summe	21,89 m²



SYMBOLPLAN - BEI DIESER PLANLICHEN DARSTELLUNG HANDELT ES SICH UM EINE SCHEMATISCHE DARSTELLUNG. GÜLTIG IST DAS NATURMASS/ROHBAUMASS. DIE MÖBLIERUNG IST EIN VORSCHLAG DES BAUTRÄGERS. ÄNDERUNGEN VORBEHALTEN.



Hubdorf 19A · 5611 Grossarl
 Ruf: +43 6414 203 84
 www.deutinger.com
 e-Mail: office@deutinger.com

DATUM 11.06.24 M 1:75

