





Hier will ich leben.

WT

wohn raum wer



GERSTNERGASSE 14-PEDRETTOGASSE 13

P 5 Zimmer ENTHAUS- Wohnung

wohnung_10

BERATUNG & EXKLUSIVER HONORARFREIER VERKAUF

Berit Senger MA, MBA
verkauf@wohnraumwerk.at
+43 664 9207379

PROJEKTENTWICKLUNG & VERTRIEB

wohnraumwerk
Bauträger & Projektentwicklungs GmbH
Marschallgasse 17 | 8020 Graz

Änderungen & Abweichung gegenüber den publizierten Angaben bleiben ausdrücklich vorbehalten. Leistungsumfang gemäß Bau- und Ausstattungsbeschreibung. Bauliche Änderungen vorbehalten. Statische, konstruktive, haustechnische und bauphysikalische Details sind nicht Planinhalt. Dargestellte Möbel und Einrichtungsgegenstände sowie Bepflanzungen haben symbolhaften Charakter. Raum- und Wohnungsgrößen können sich im Rahmen der Detailplanung ändern. Maß- und Flächentoleranz $\pm 3\%$.



www.wohnraumwerk.at

GESCHOSS 2.OG

ZIMMER 5

WOHNNUTZFLÄCHE 144.07 m²


TERRASSE 131.58m²

KELLERABTEIL_TOP09 14,39m²

STELLPLATZ P_



www.wohnraumwerk.at

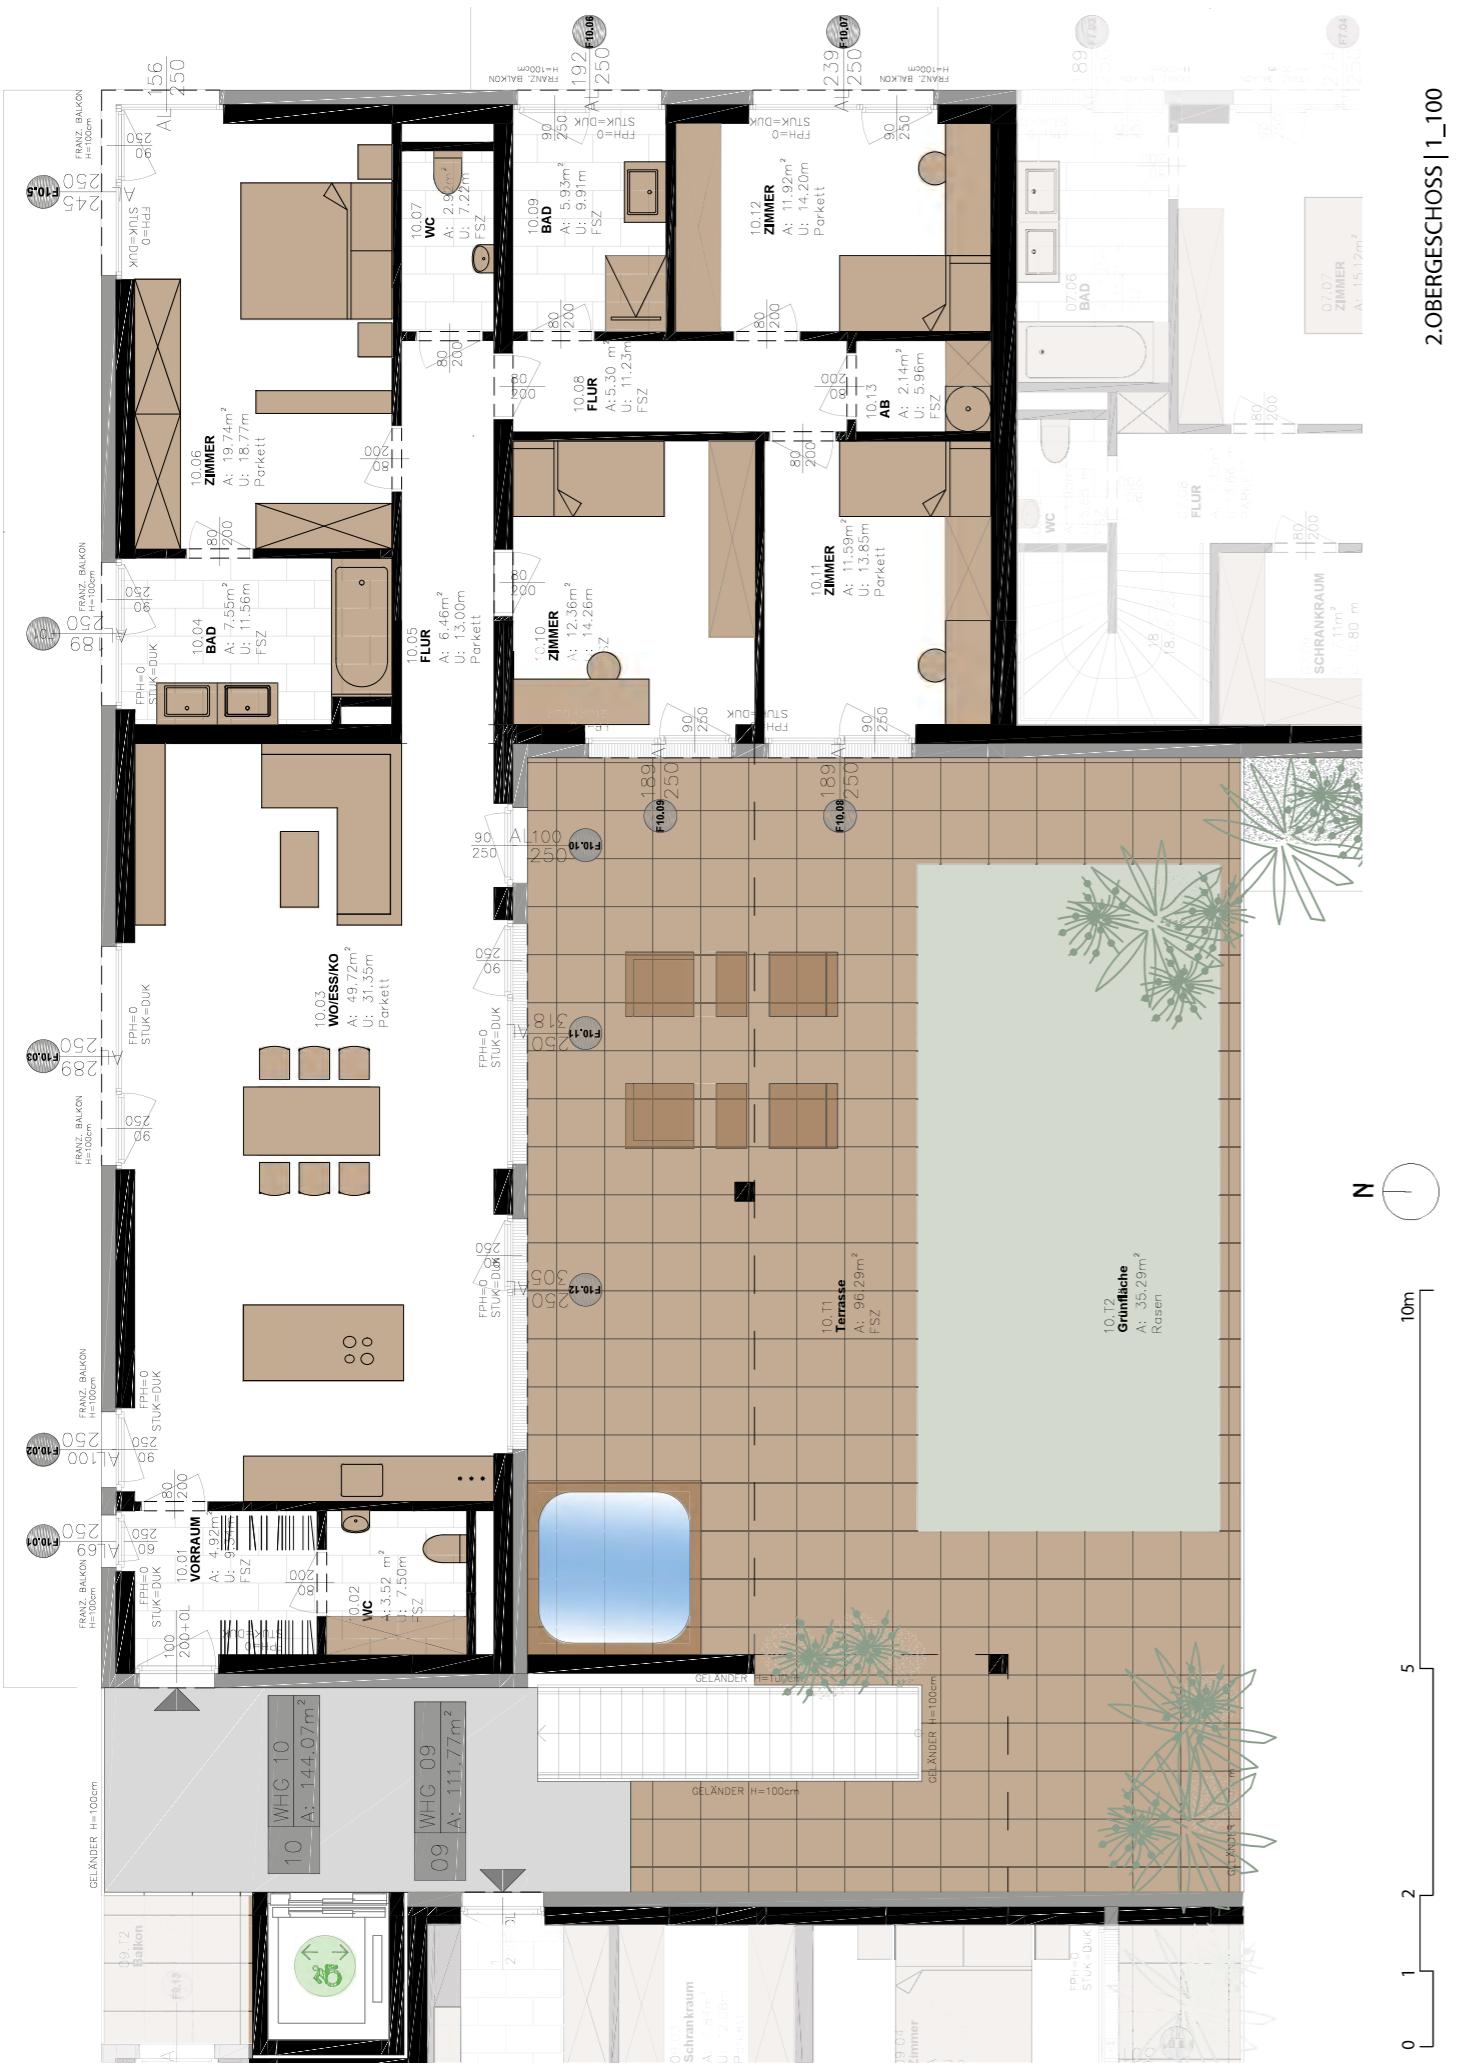

2. OBERGESCHOSS | 1_100



AUSSENANLAGENPLAN

