
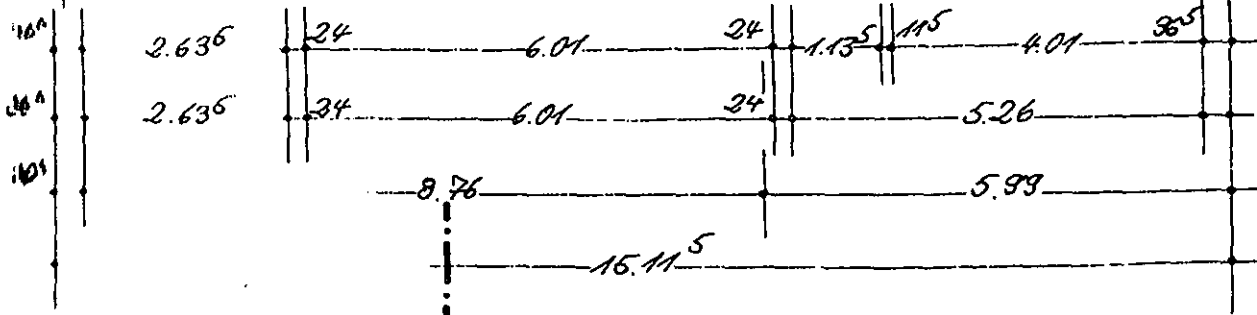


GRUNDSTÜCKSGRENZE

B ↑

→ A

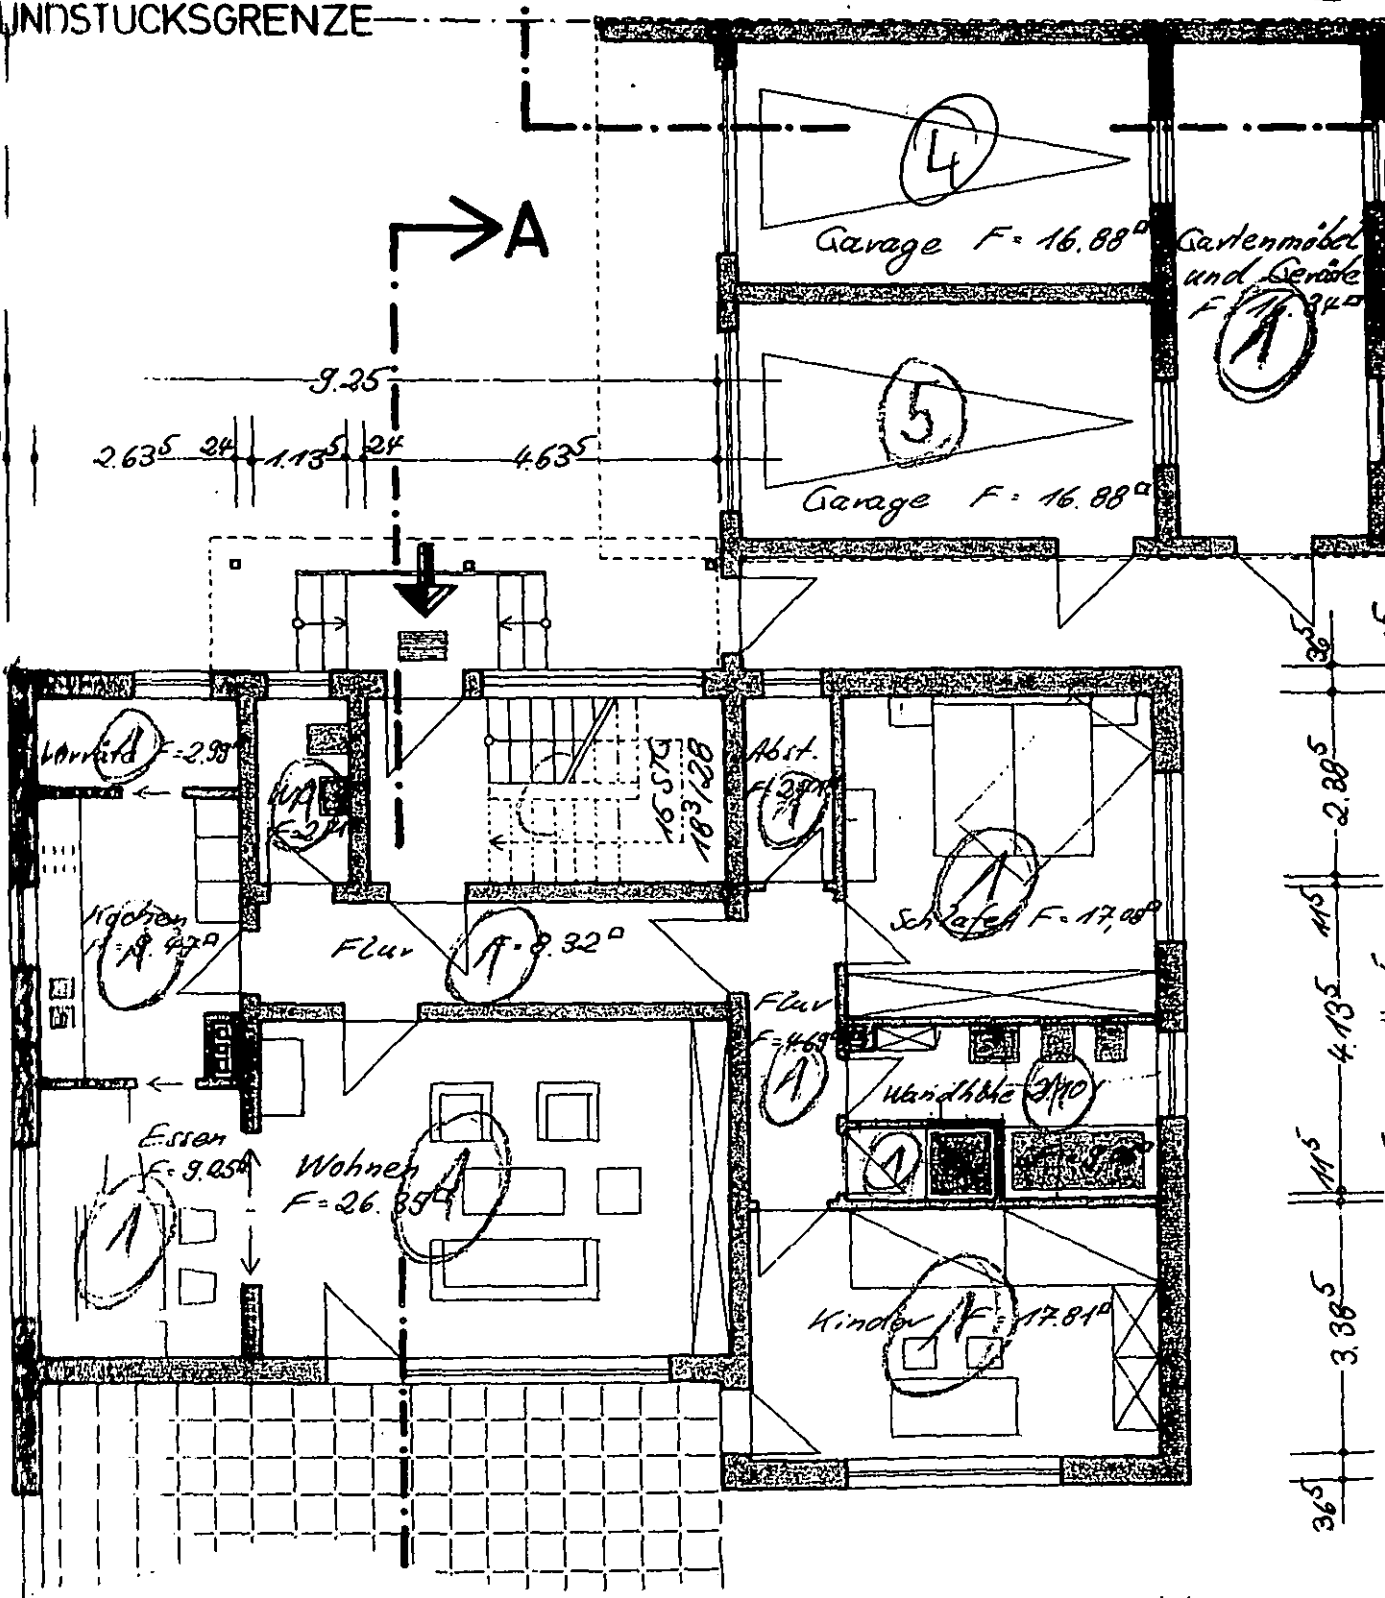

Landamt Nürnberger Land
KREISBAUMEISTER
DREITECHT ALP RUFF

→ A

Wichtig!
Kaminkehrermeister vor Anlegung
des Kamins verständigen.

E
W

