
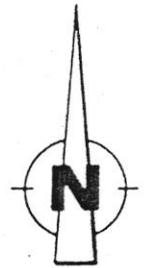


Vorabzug

Landkreis: Lörrach
 Gemeinde: Schopfheim
 Gemarkung: Schopfheim


Lageplan - zeichnerischer Teil
 zum Bauantrag (§ 2 BauVorlVO)

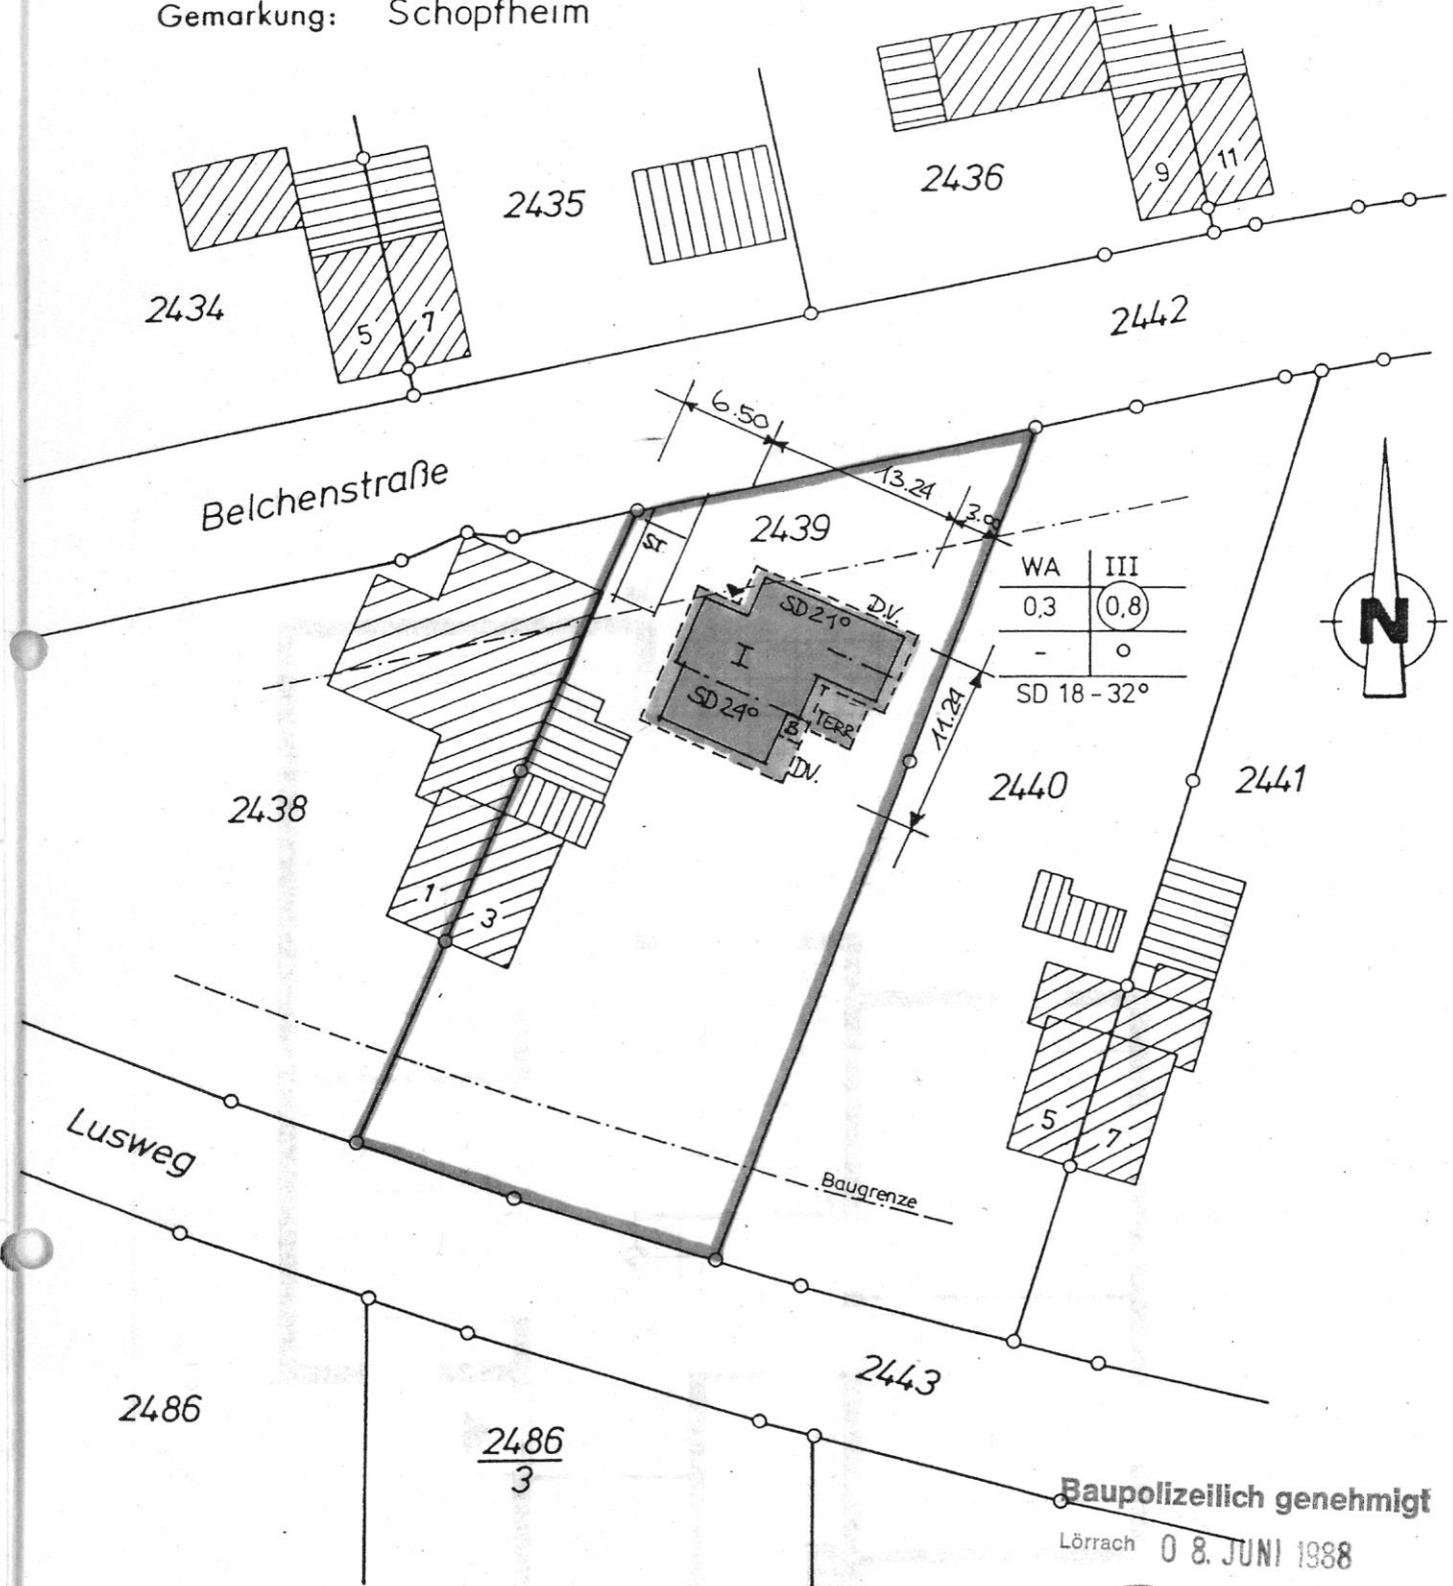

Baupolizeilich genehmigt

Lörrach 08. JUNI 1988

Landratsamt

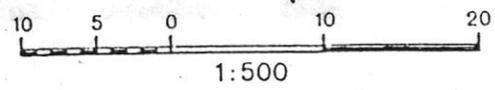

Auszug aus dem Liegenschaftskataster und
 Einzeichnung nach § 2 Abs. 4 u. 5 BauVorlVO

Gefertigt:
 Wehr - Öflingen, den 16.04.1987

Der Bauherr:

Der Planverfasser:

[Handwritten signature]

HALF BERKEMEYER
 FREIER ARCHITEKT
 KLEMME 25
 7822 HÄUSERN
 TELEFON 07672/1659

N.Wolf, Dipl.-Ing. (FH) Verm.

freier Architekt