


EINGANGS-
HALLE
OBERGESCHOSS

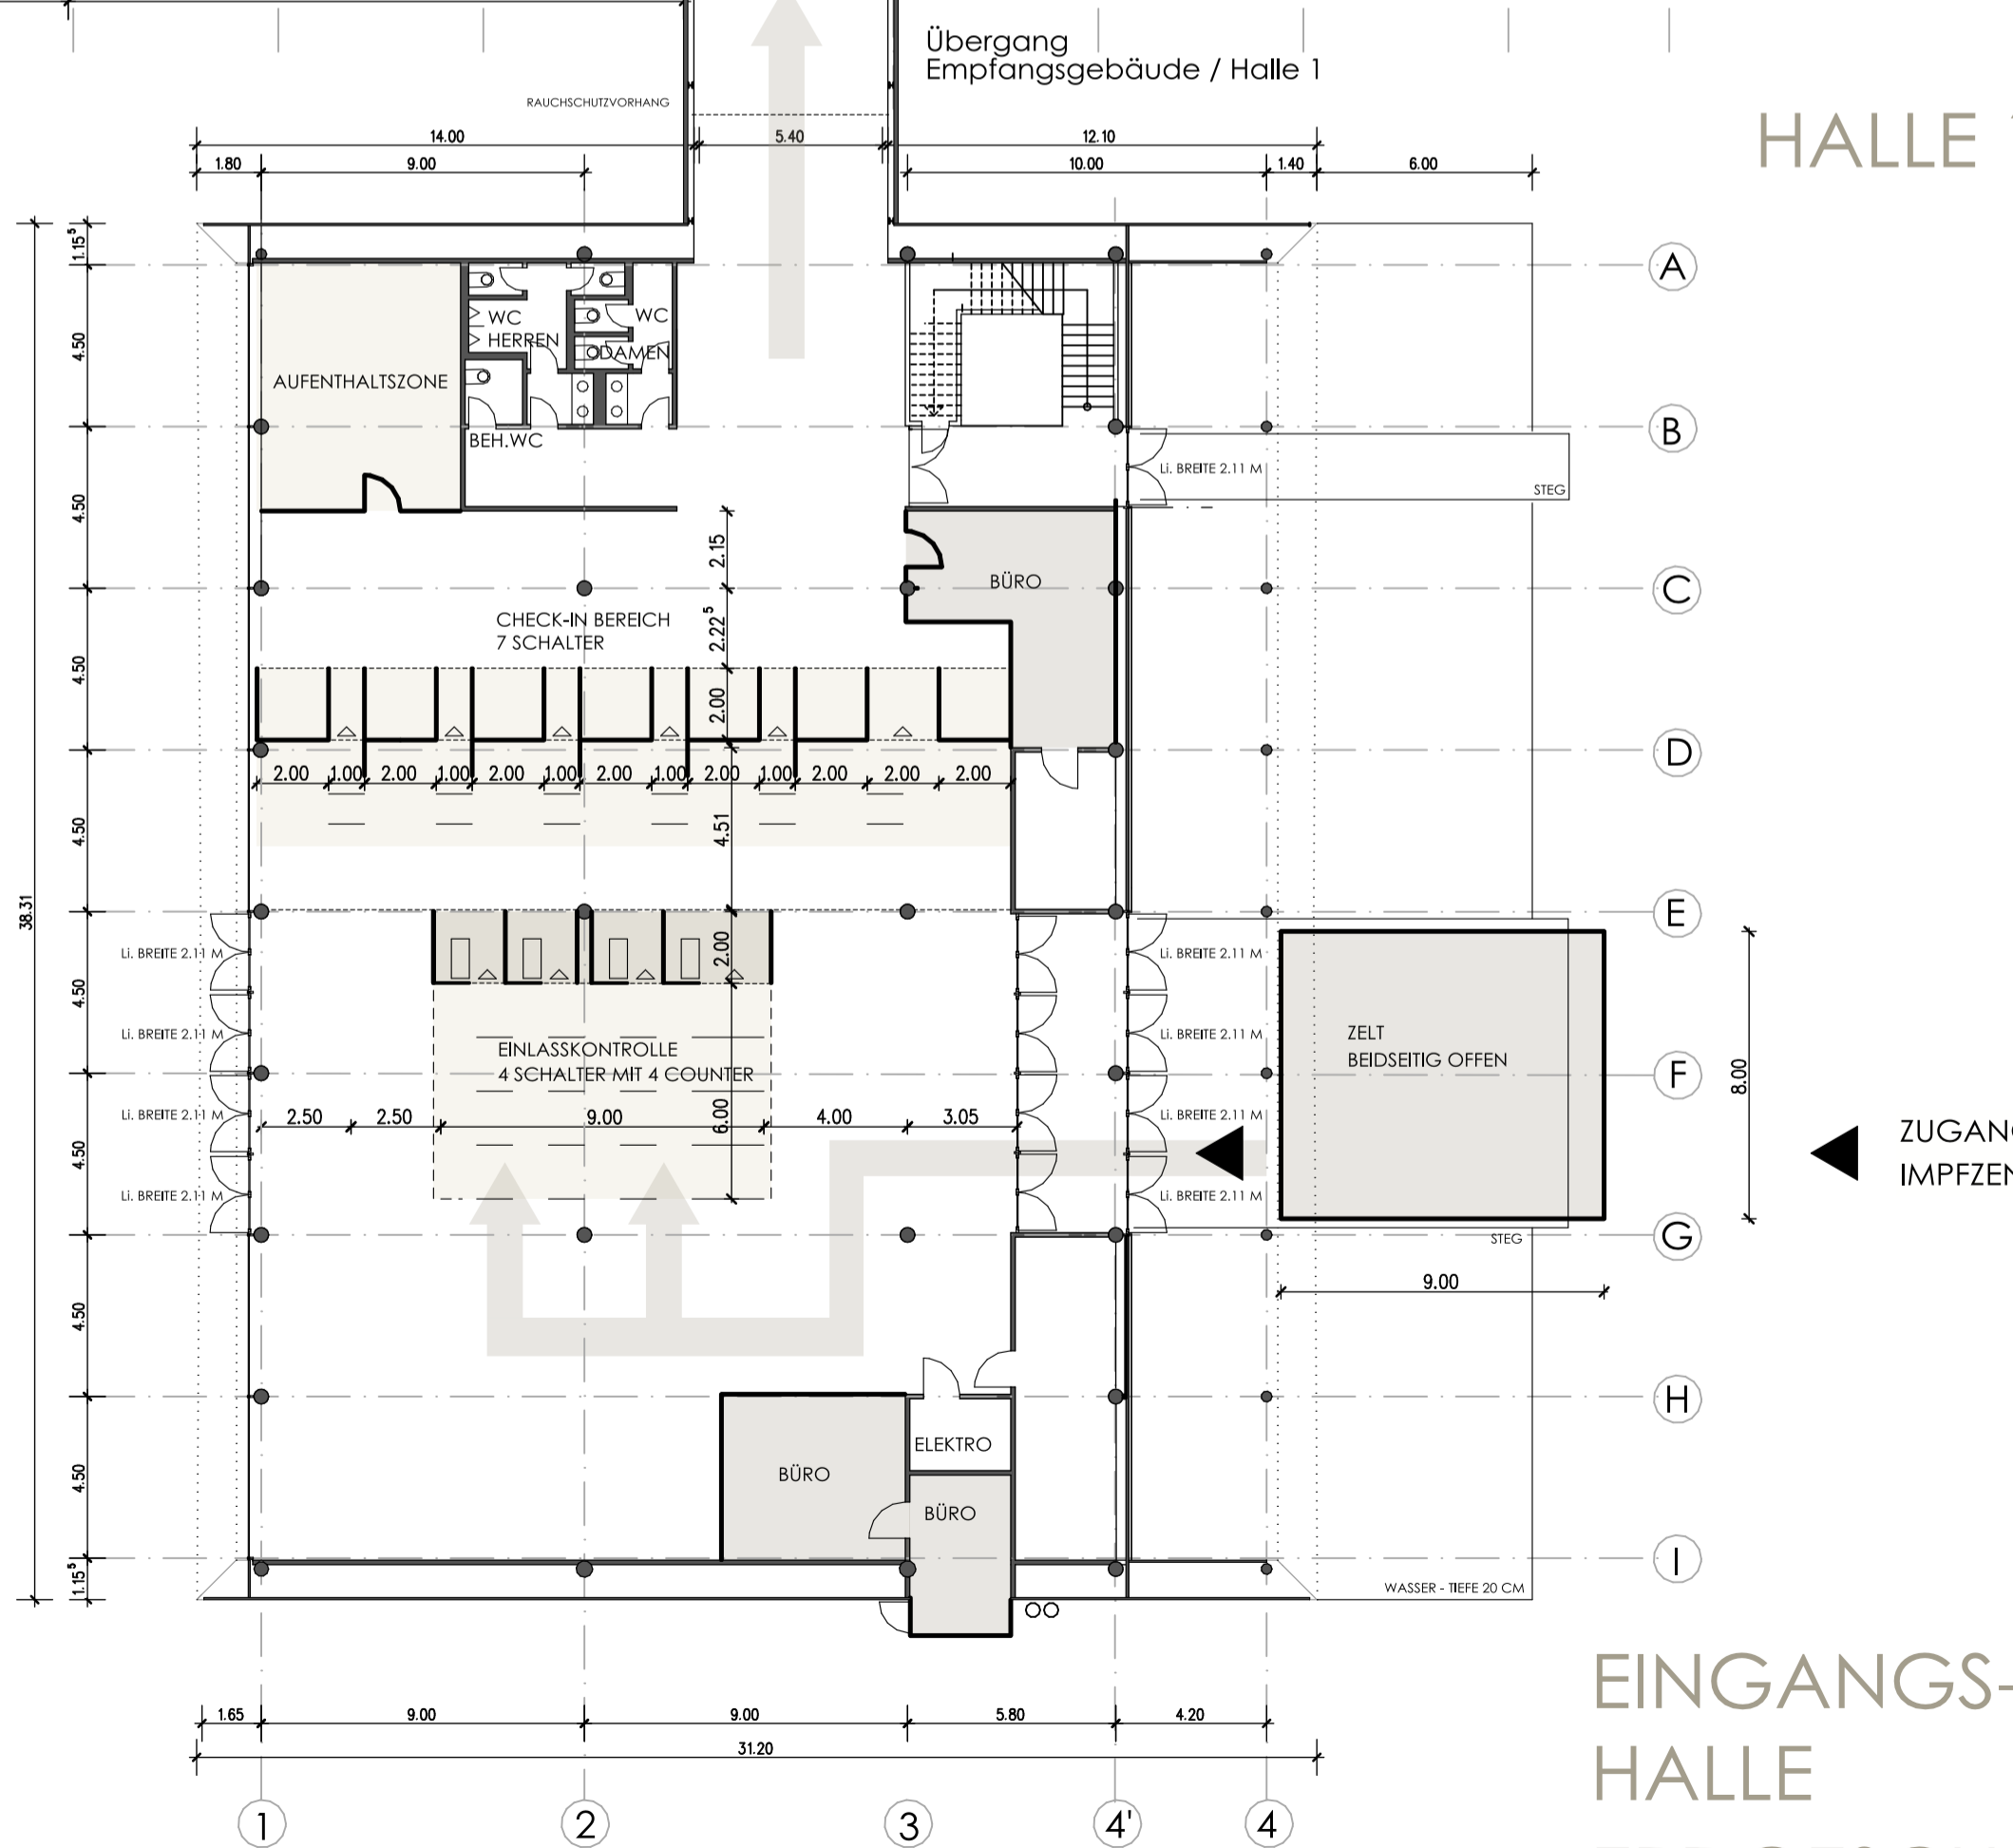

EINGANGS-
HALLE
ERDGESCHOSS

HALLE 1

LEGENDE:

- BESTAND
- TEMPORÄRE KABINEN- / SCHALTEREINBAUTEN
- WARTEBEREICHE

INDEX	DATUM	ÄNDERUNG

BAUANTRAG

SCHANZENBERGAREAL
TEMPORÄRE NUTZUNGSÄNDERUNG
DER EH UND HALLE 1 VON
MESSEHALLEN IN IMPFZENTRUM

PROJEKT-NR.

325

BAUHERR
SCHANZENBERG GMBH & CO.KG
VERTR. DURCH DANIELA REICHENBERGER
ULRICHSHÖGLER STR.23
83404 AINRING

UNTERSCHRIFT - I.V. OLIVER BRÜNJES ARCHITEKT AKS / BDA

PLANBEZEICHNUNG
ERDGESCHOSS UND OBERGESCHOSS
VON EINGANGSHALLE UND HALLE 2

BEARBEITER	ZECHNER
BJ	MM

DATUM	M 1:200
08.12.2021	