



EG

Aufteilungsplan  
1. Fertigung


Dieser Plan gilt als Aufteilungsplan.  
Er ist Bestandteil der Abgeschlossenheits-  
bescheinigung der Stadt Chemnitz vom:

Aktenzeichen: 93/35587/1/K/02

Ausf. Nr. 2 Bl. Nr. 2

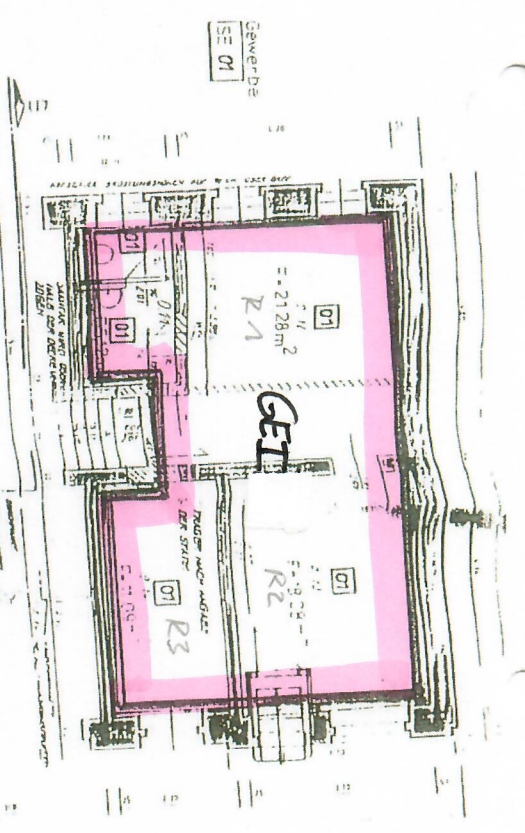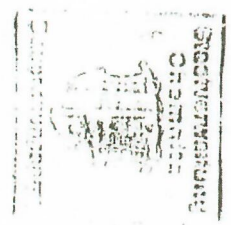

Gewerbe  
SE 02

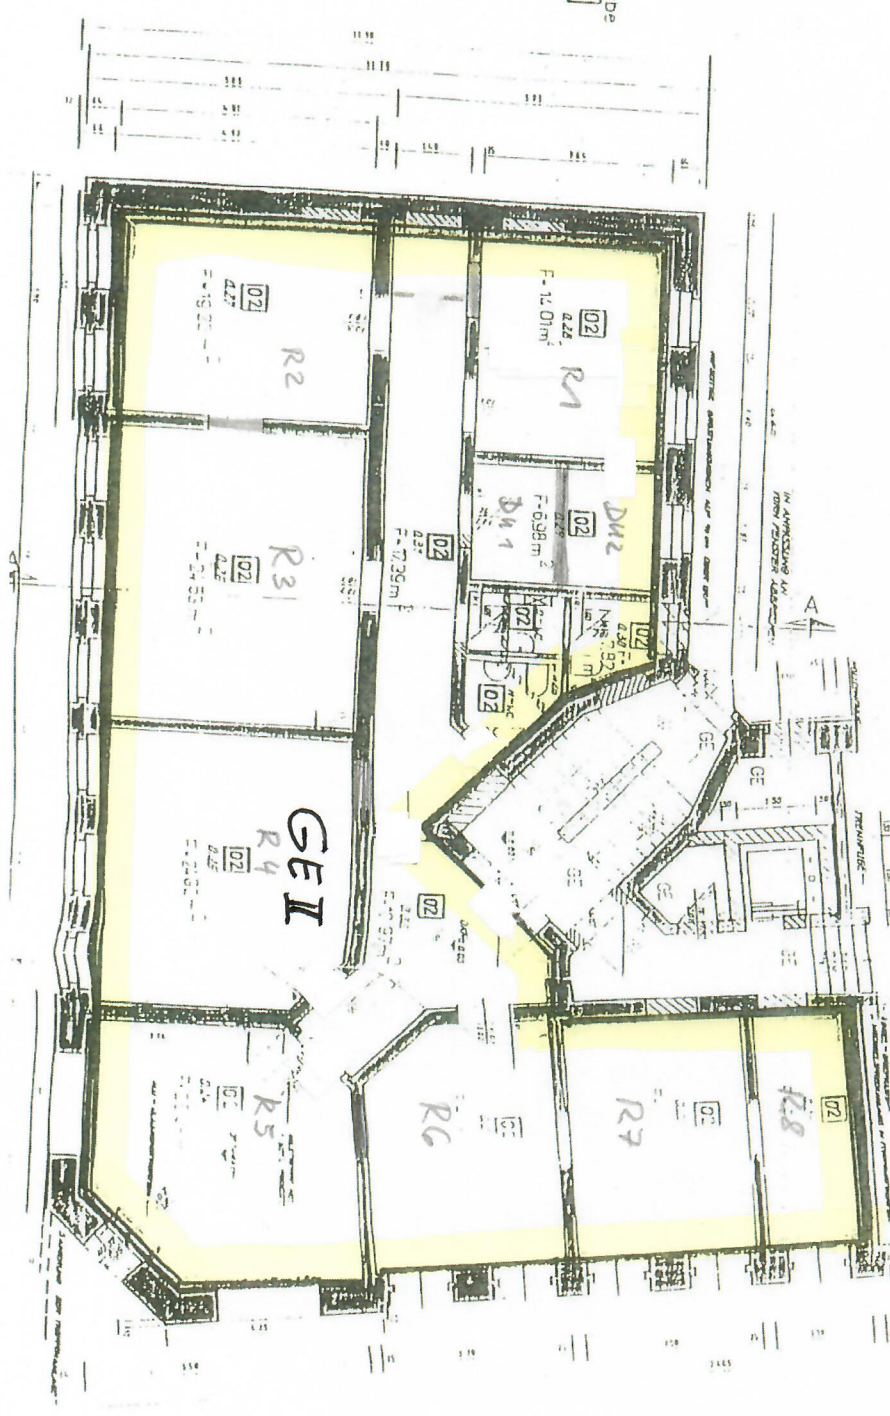

Grundstückseigentümer:

Stift GbR  
Herr Bodo Ilkewitsch  
An den Gütern 7  
09117 - Chemnitz

Zu teilendes Gebäude:

Stiftstraße 1  
Chemnitz, 09130  
Bemerkung / zur Chemnitz MfZ  
Nord  
Urstück - Nr.: 2592

abgeschlossen