
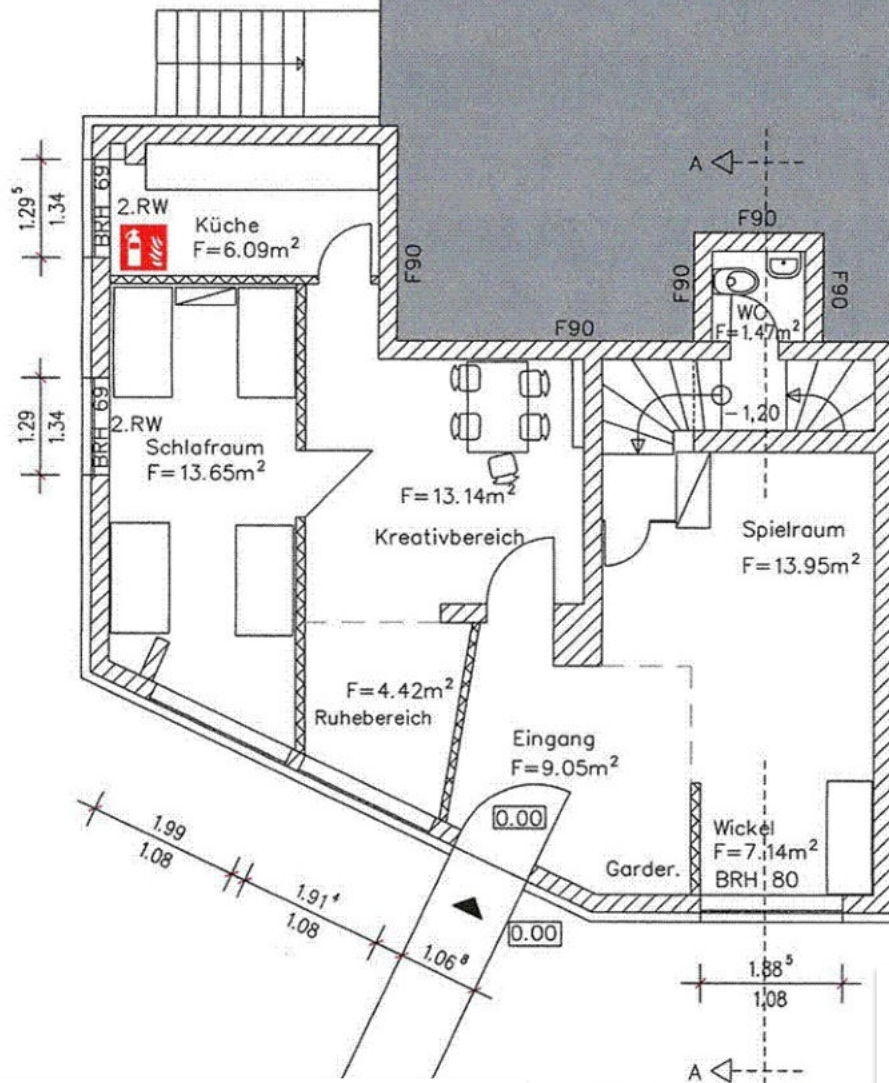
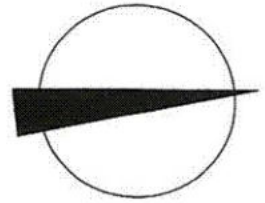


LEGENDE:

Haupthaus

Anbau/ Nutzungsänderung

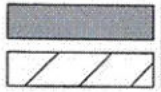

Erdgeschoss

M: 1:100

Plan Nr.: 01

PlanIndex: 01 vom 13.05.19





LEGENDE:

Haupthaus




Anbau/ Nutzungsänderung

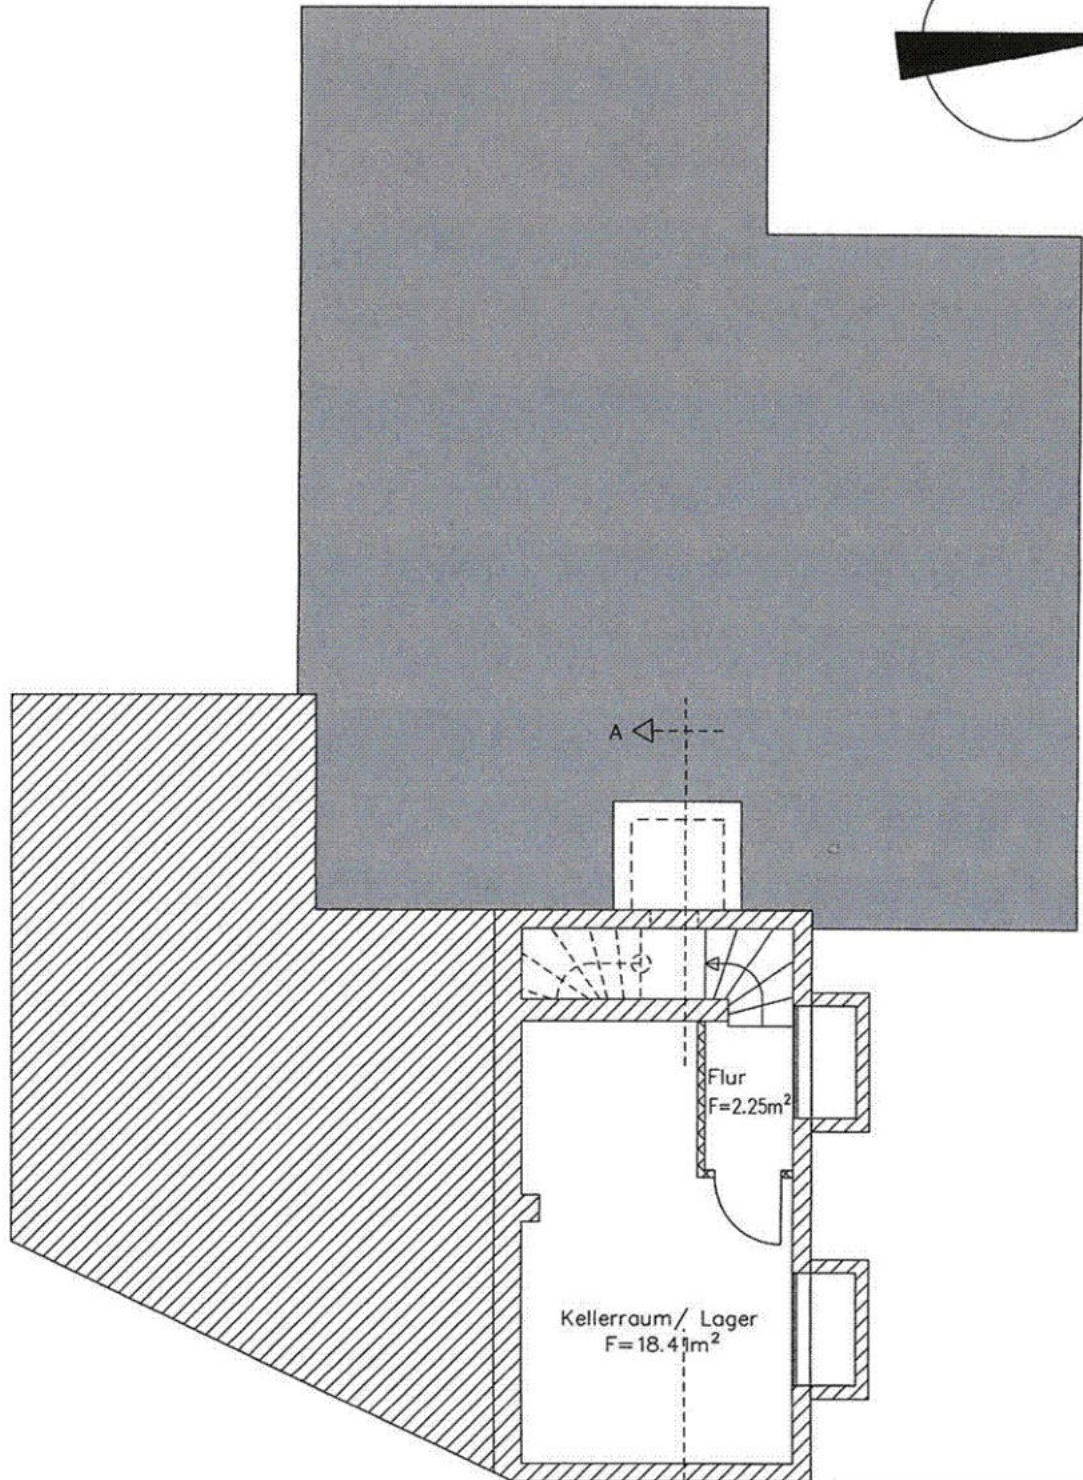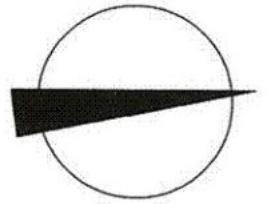


A ← ---

Kellergeschoss  
M: 1:100  
Plan Nr.: 02  
PlanIndex: 01 vom 13.05.19

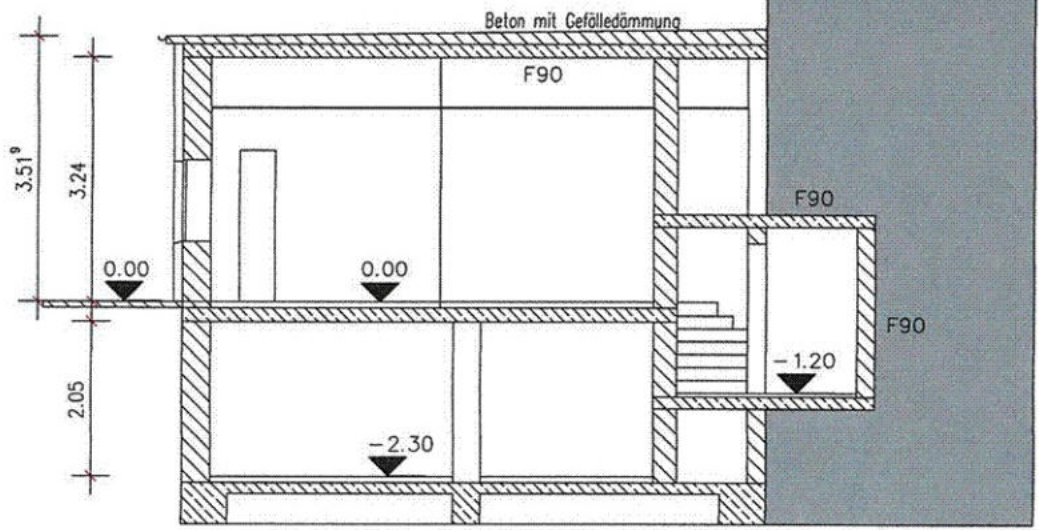

ANBAU MIT SEPERATEM ZUGANG

HAUPTHAUS

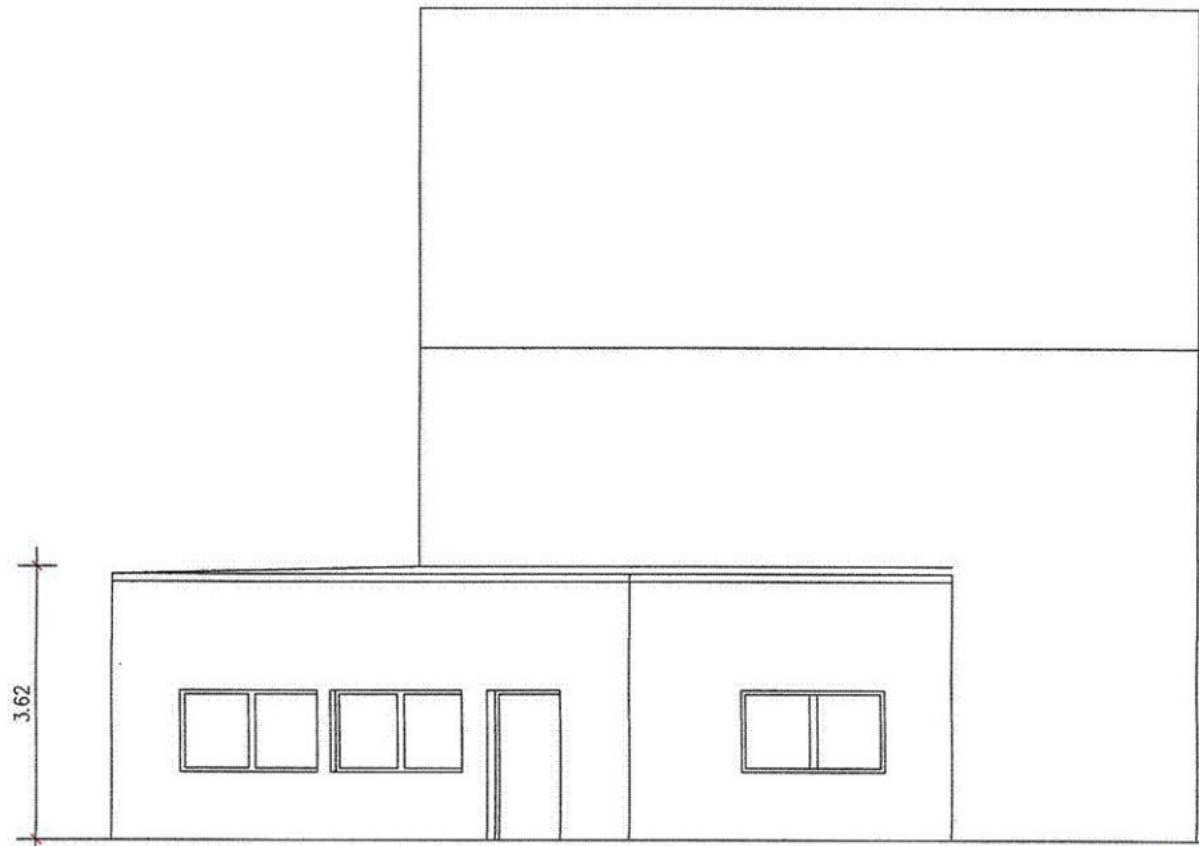

ANSICHT HOLLERBERG

Schnitt/ Ansicht  
 M: 1:100  
 Plan Nr.: 03  
 PlanIndex: 01 vom 13.05.19