
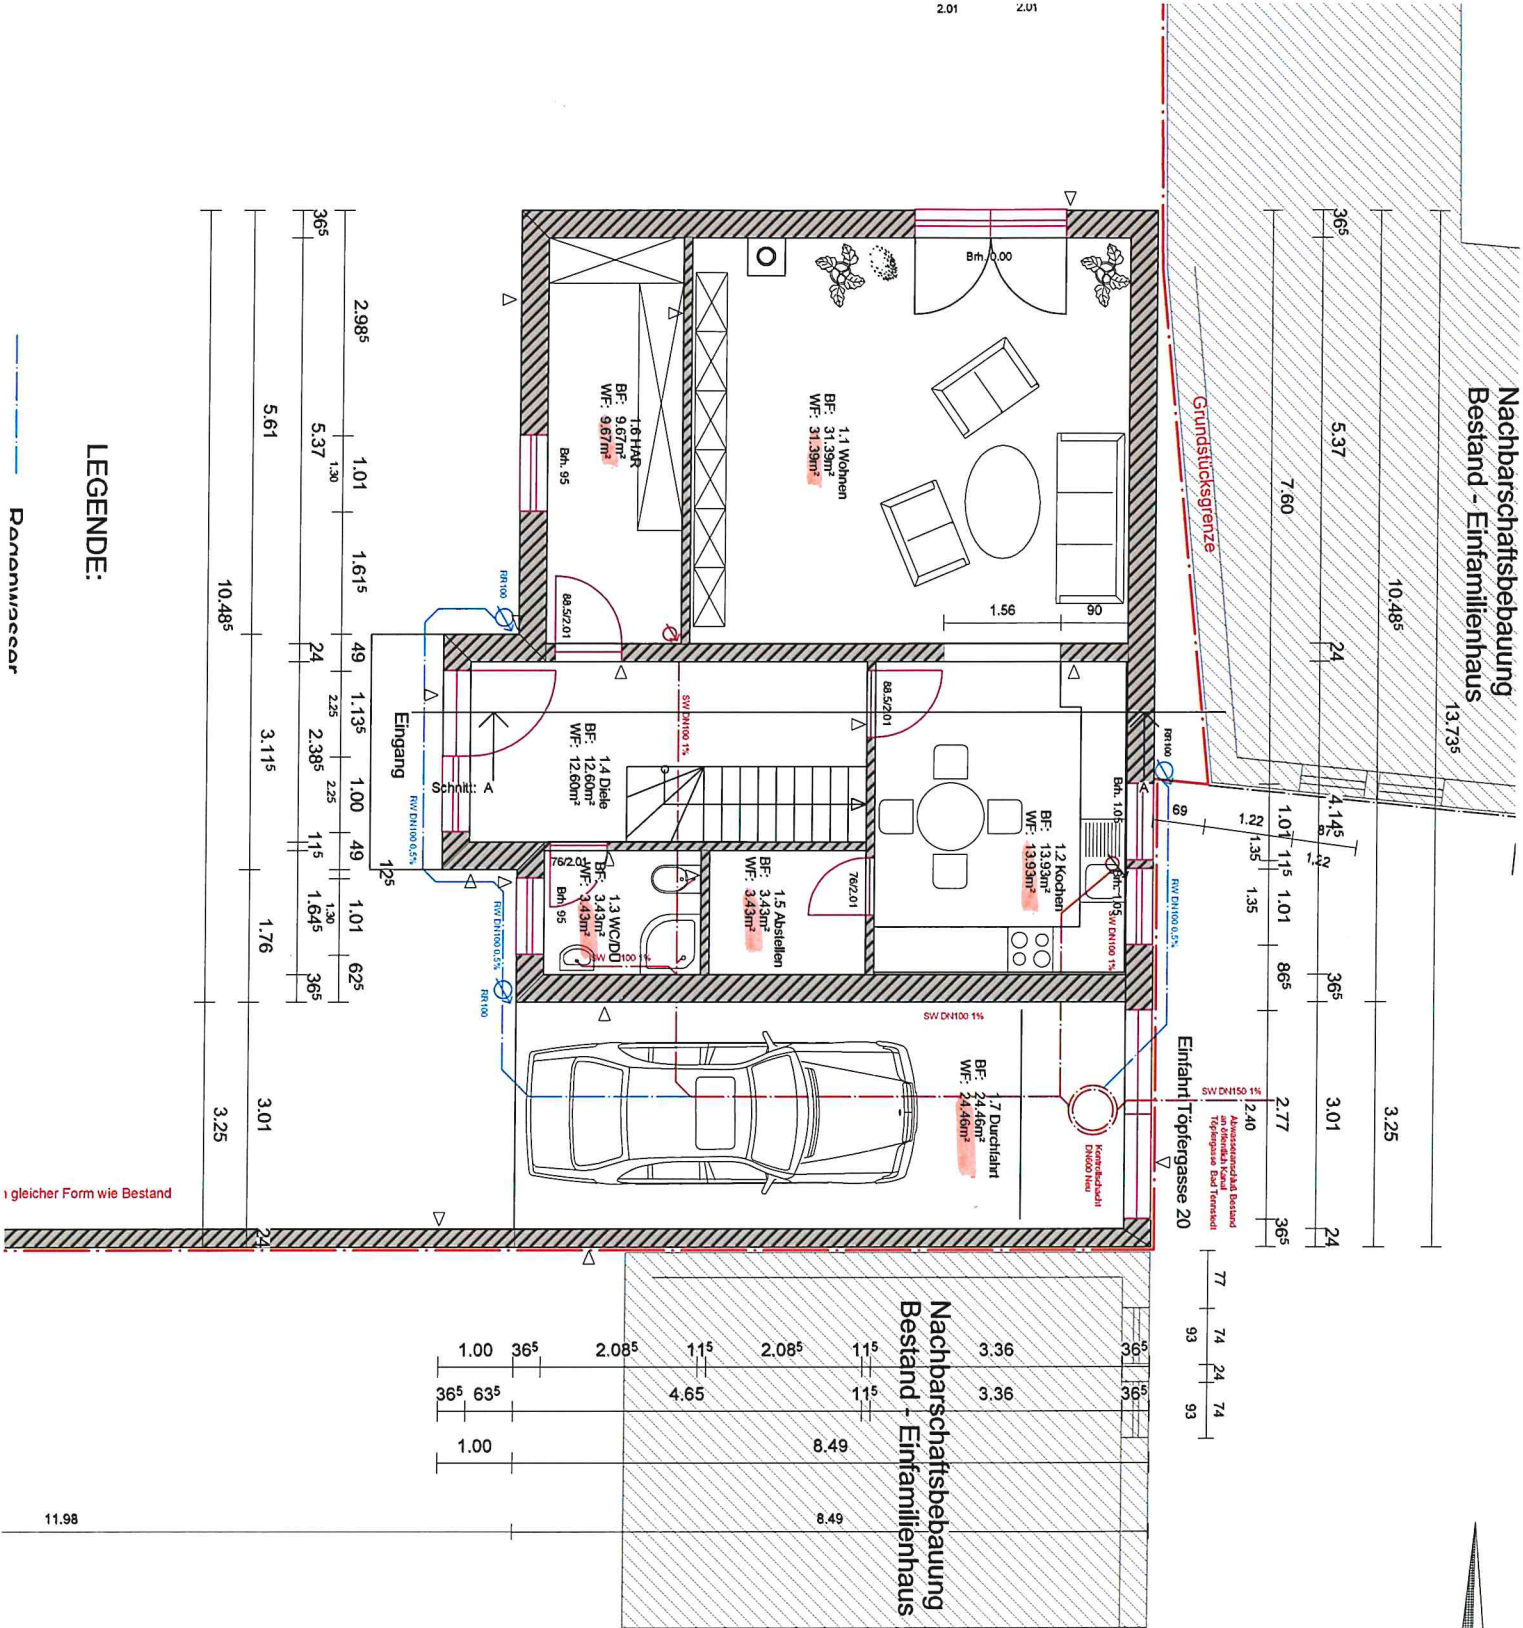


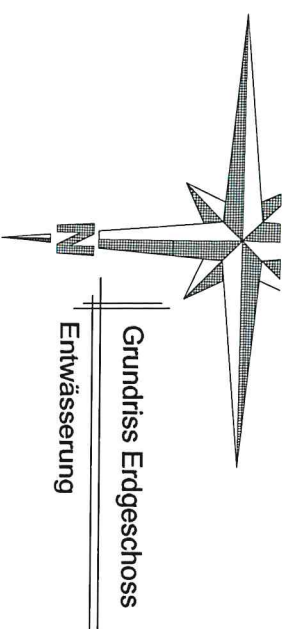

NACHBARSCHAFTSBETEILIGUNG			
Gemeinde:		Gen	
Bad Tennstedt		Bak	
Nr.	Für:	Furstück:	Unterschrift:
01	25	443	
02	25	444/1	
03	25	409	
04	25	428	

Hinweise:
Alle Maße und Angaben sind vor Ort ver.
Unstimmigkeiten sind der Bauleitung sof

INGENIEURBÜRO
PETER SCHOLZ DIPL.-ING. (FH)

Peter Scholz · Markt 11 · 99955 Bad Tennstedt

GENEHMIGUNGSPLANUNG 2.Ände

Bauvorhaben: Ersatzneubau Einfamilien
in Bad Tennstedt