



PLAN NR 7


MAßSTAB 1:50

BÄUERERENGEMEINSCHAFT  
**HILDEGARD & JURIG VETTE**  
**FRICKENHAUSEN - METZINGEN**  
 SALZVORHÄUSEN  
**WOHNHAUS m. BÜRO im CK**  
**IN ERKENBRECHTSWEILER**  
**FRIEDRICH RÖMER-STRASSE**  
 TITEL:  
**ERDGESCHOSS**

GER. + PR. FRIEDRICH RÖMER, DEN 10.06.1987  
 BÄUERERENGEMEINSCHAFT  
 ARCHITEKT.

FRIEDRICH VETTE  
 7-10000 METZINGEN  
 TEL. 05341 2011

**MAYER**

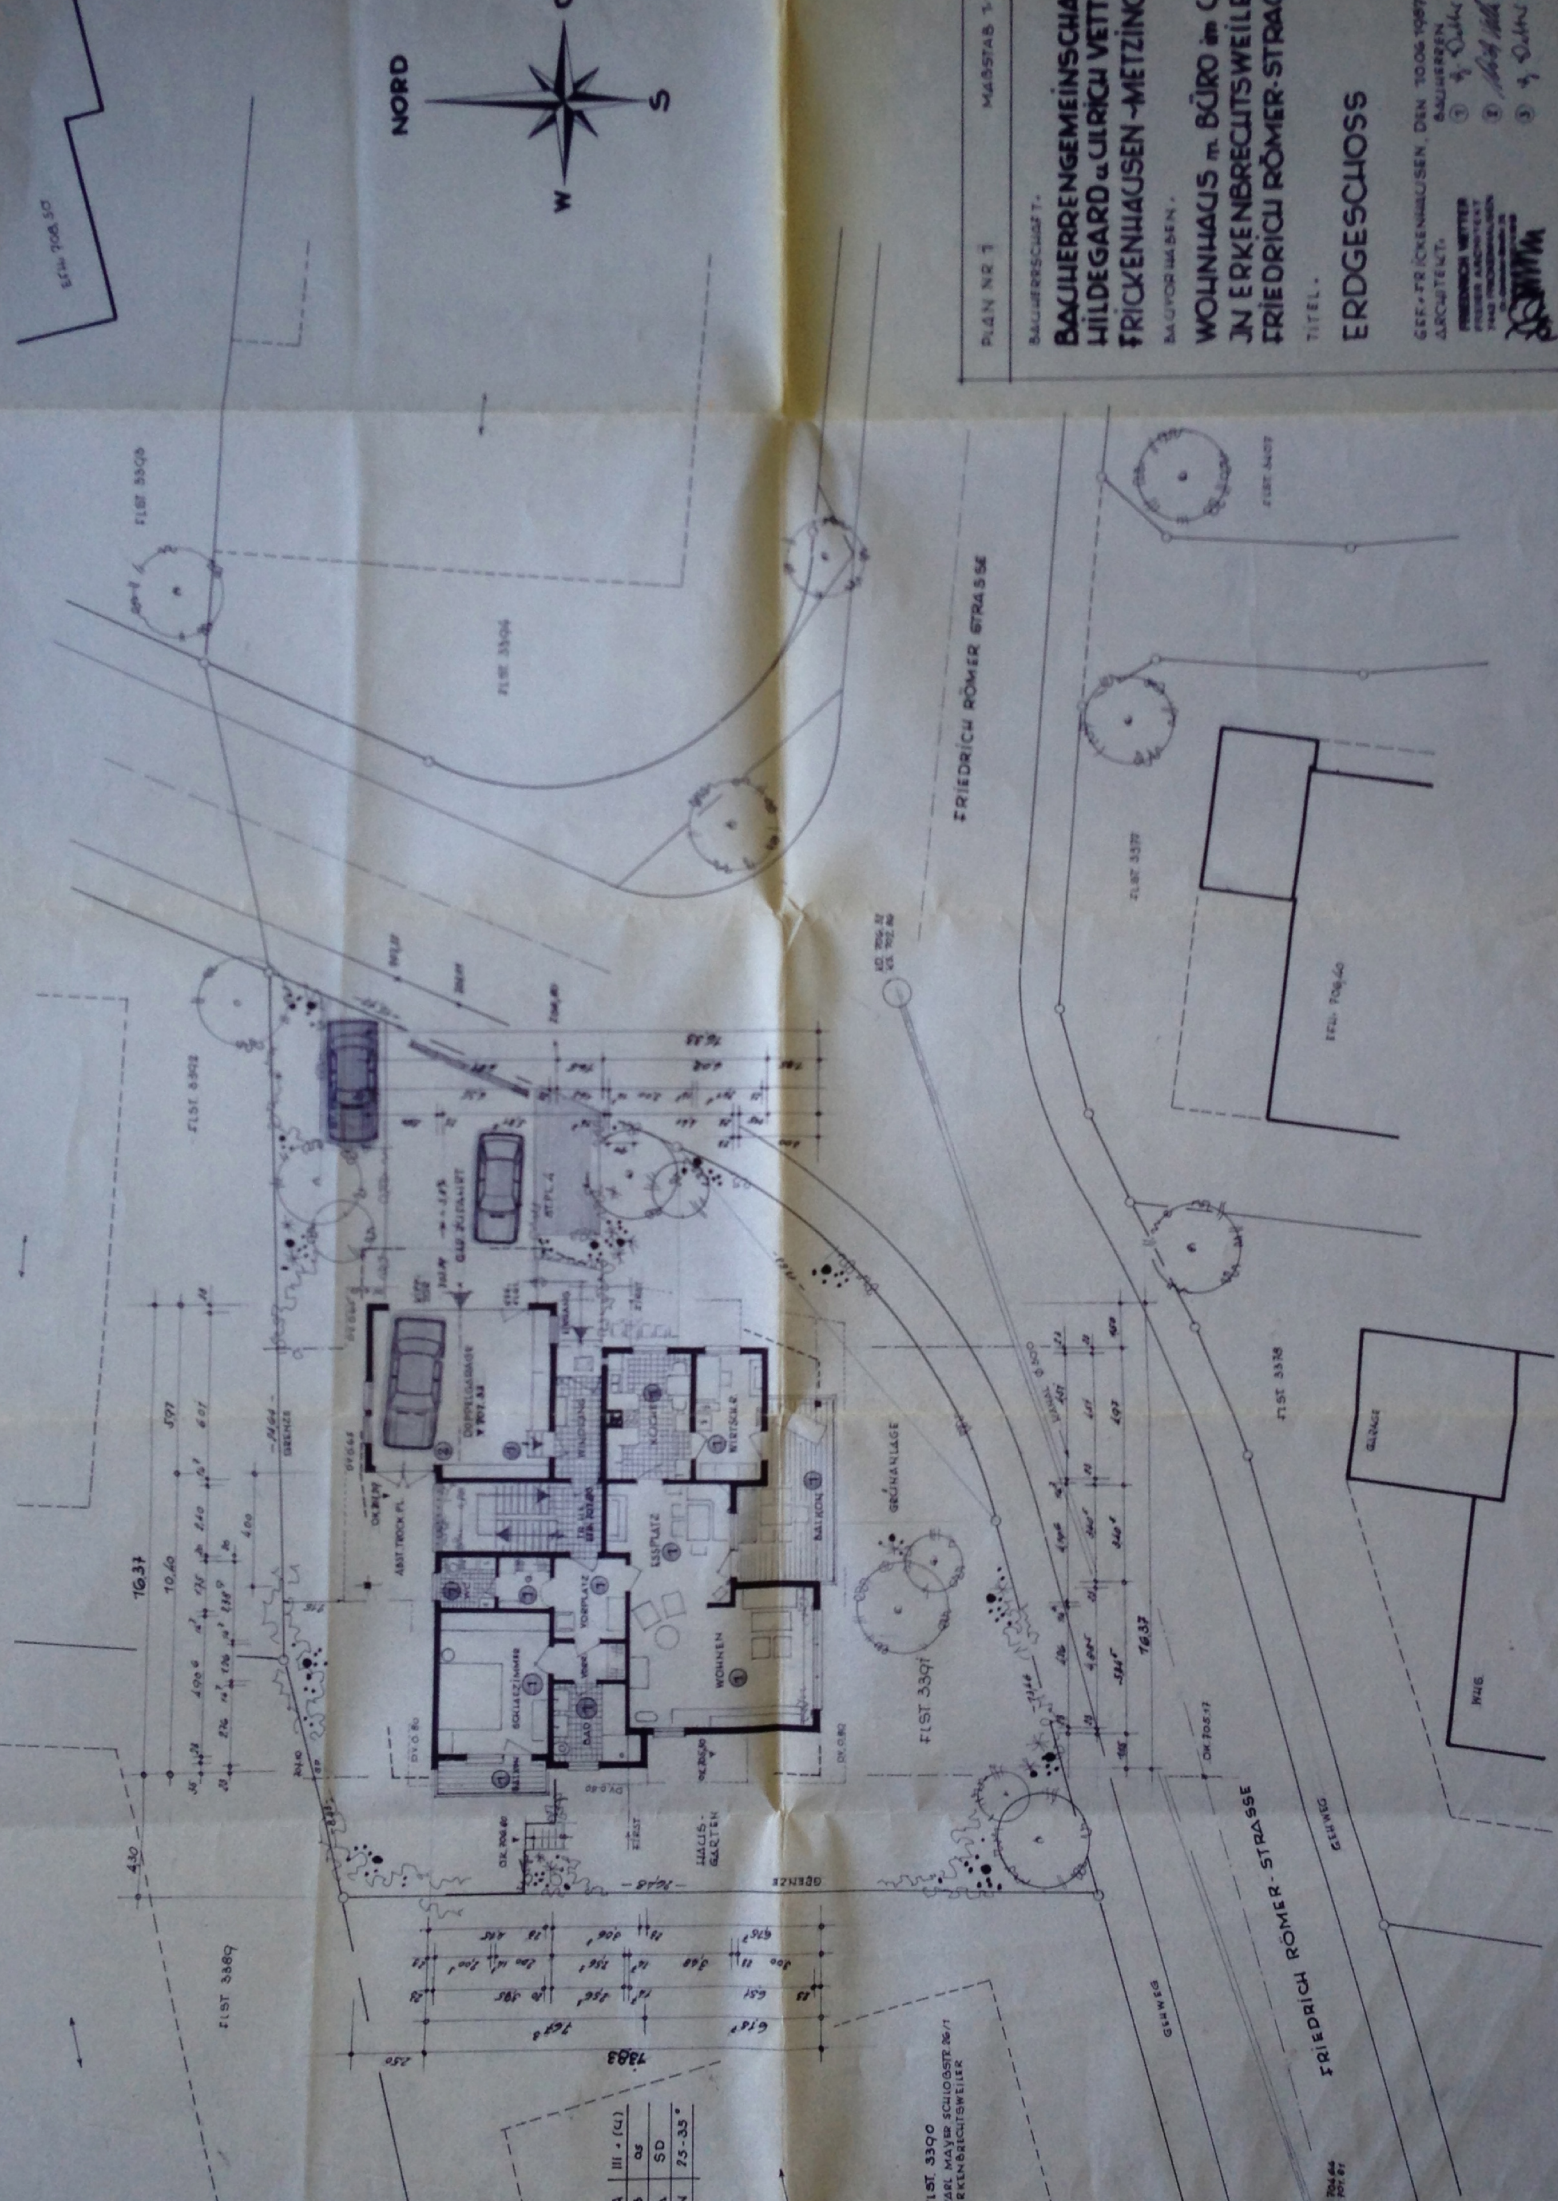

WA	III - (12)
OB	08
DA	SD
DN	P5-35°

Fl. 3390  
 KARL MAYER SCHLOSSER & CO  
 ERKENBRECHTSWEILER

Fl. 3395  
 GEB. WEG

FRIEDRICH RÖMER-STRASSE

FRIEDRICH RÖMER STRASSE

Fl. 3395

Garage

Küche

Fl. 3377

Fl. 3394

Fl. 3392

Fl. 3391

Fl. 3390

10.37

Fl. 3392

Fl. 3390

Fl. 3390

7.9.83

10.37

Fl. 3391

Fl. 3377

Fl. 3391

Fl. 3389

Fl. 3392

Fl. 3392

Fl. 3390

Fl. 3390