


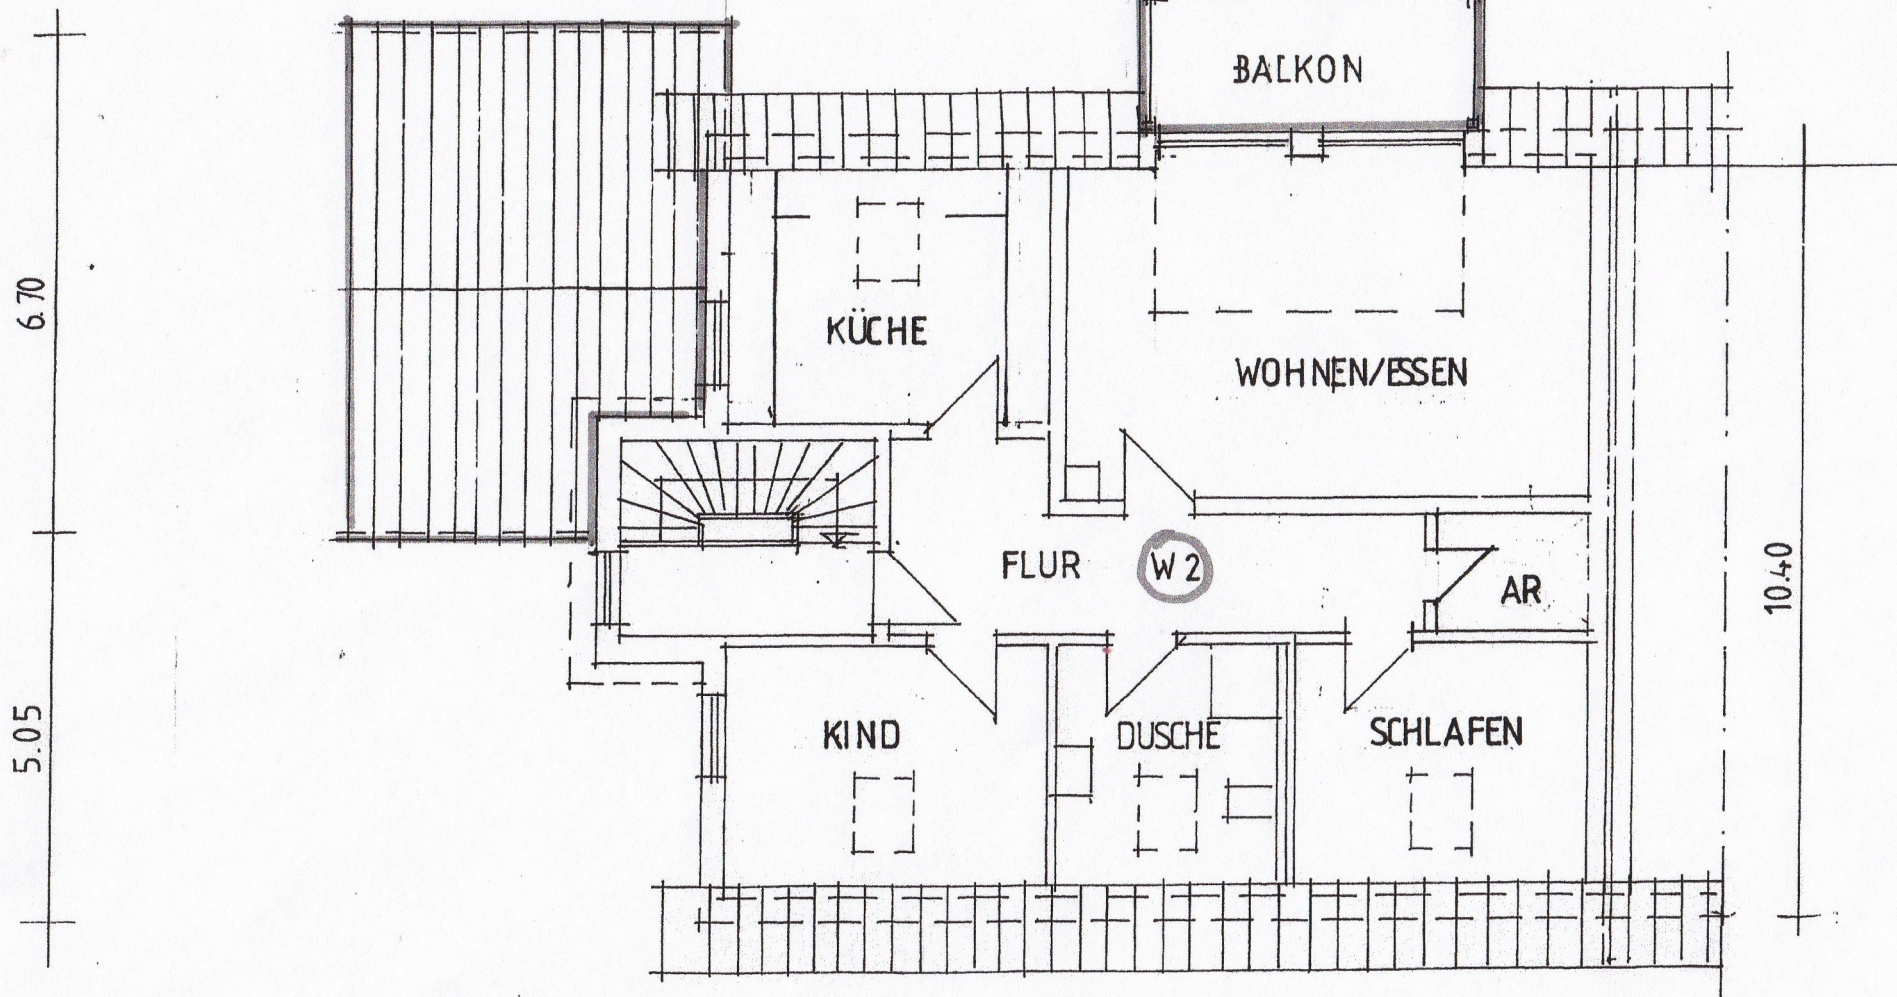

DACHGESCHOSS

ANDREA BÄR
 Dipl.-Ing. (FH) Freie Architektin
 Bachgasse 1
 77571 Kippenheim
 Handy 0176 61986378