



Das Dachgeschoß ist zum Ausbau vorbereitet.
Die Illustration zeigt eine Ausbaumöglichkeit, die nicht
in der Bauleistung enthalten ist.

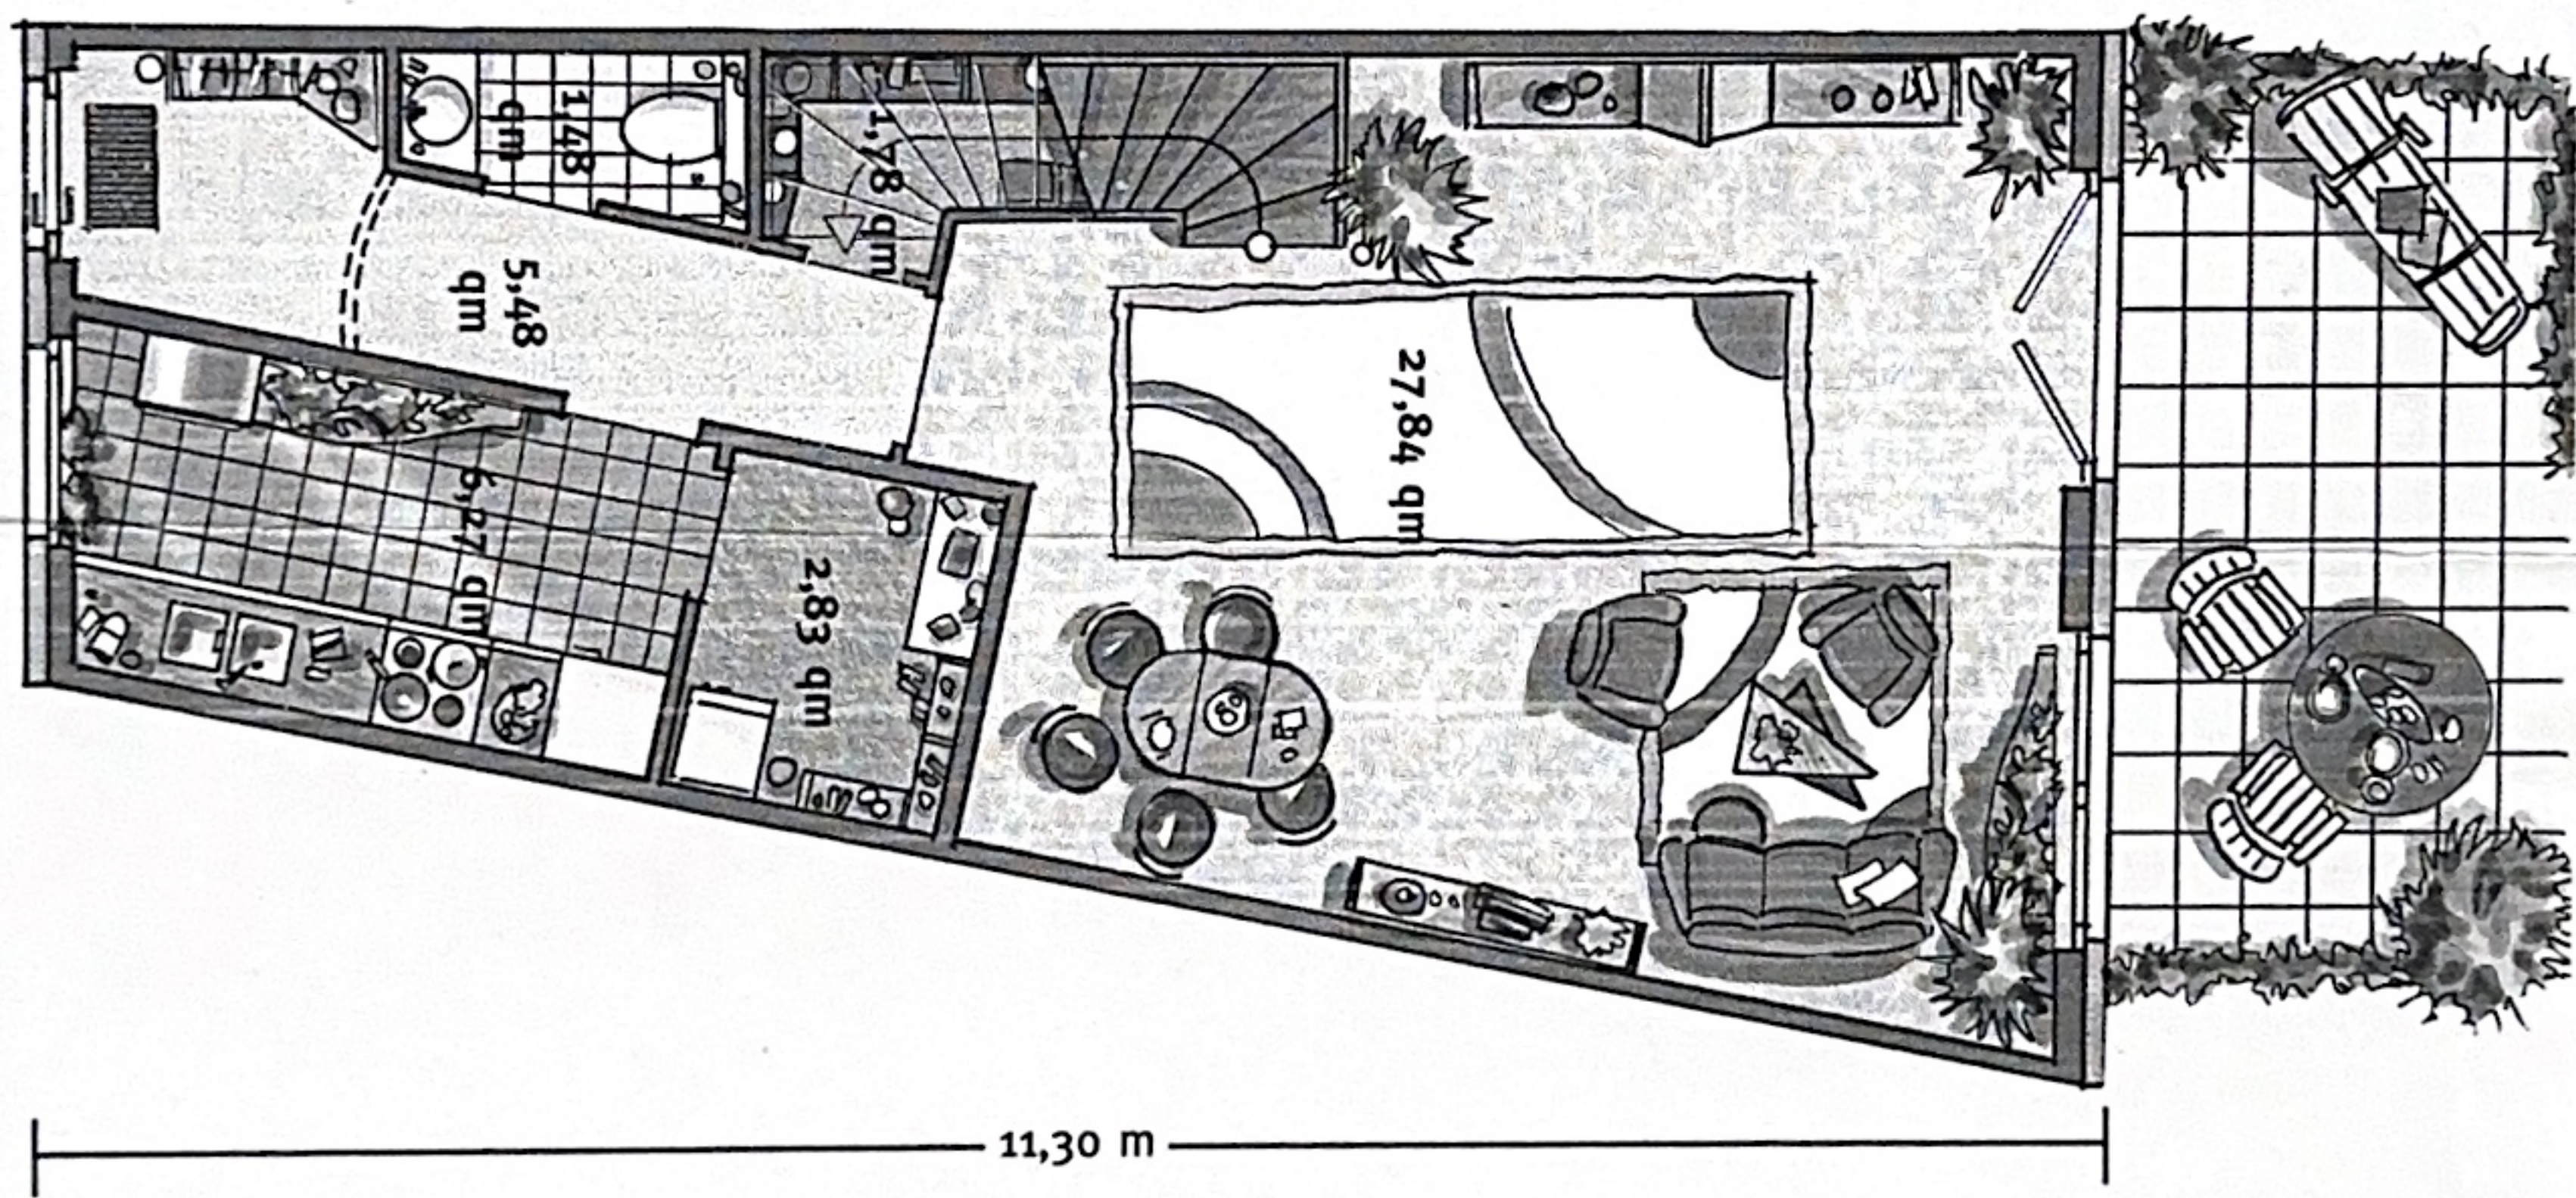

Alle Maßangaben sind unverbindlich und ohne Gewähr.
Illustrationen geben den Eindruck des Künstlers wieder und sind kein Vertragsbestandteil.
Änderungen vorbehalten.

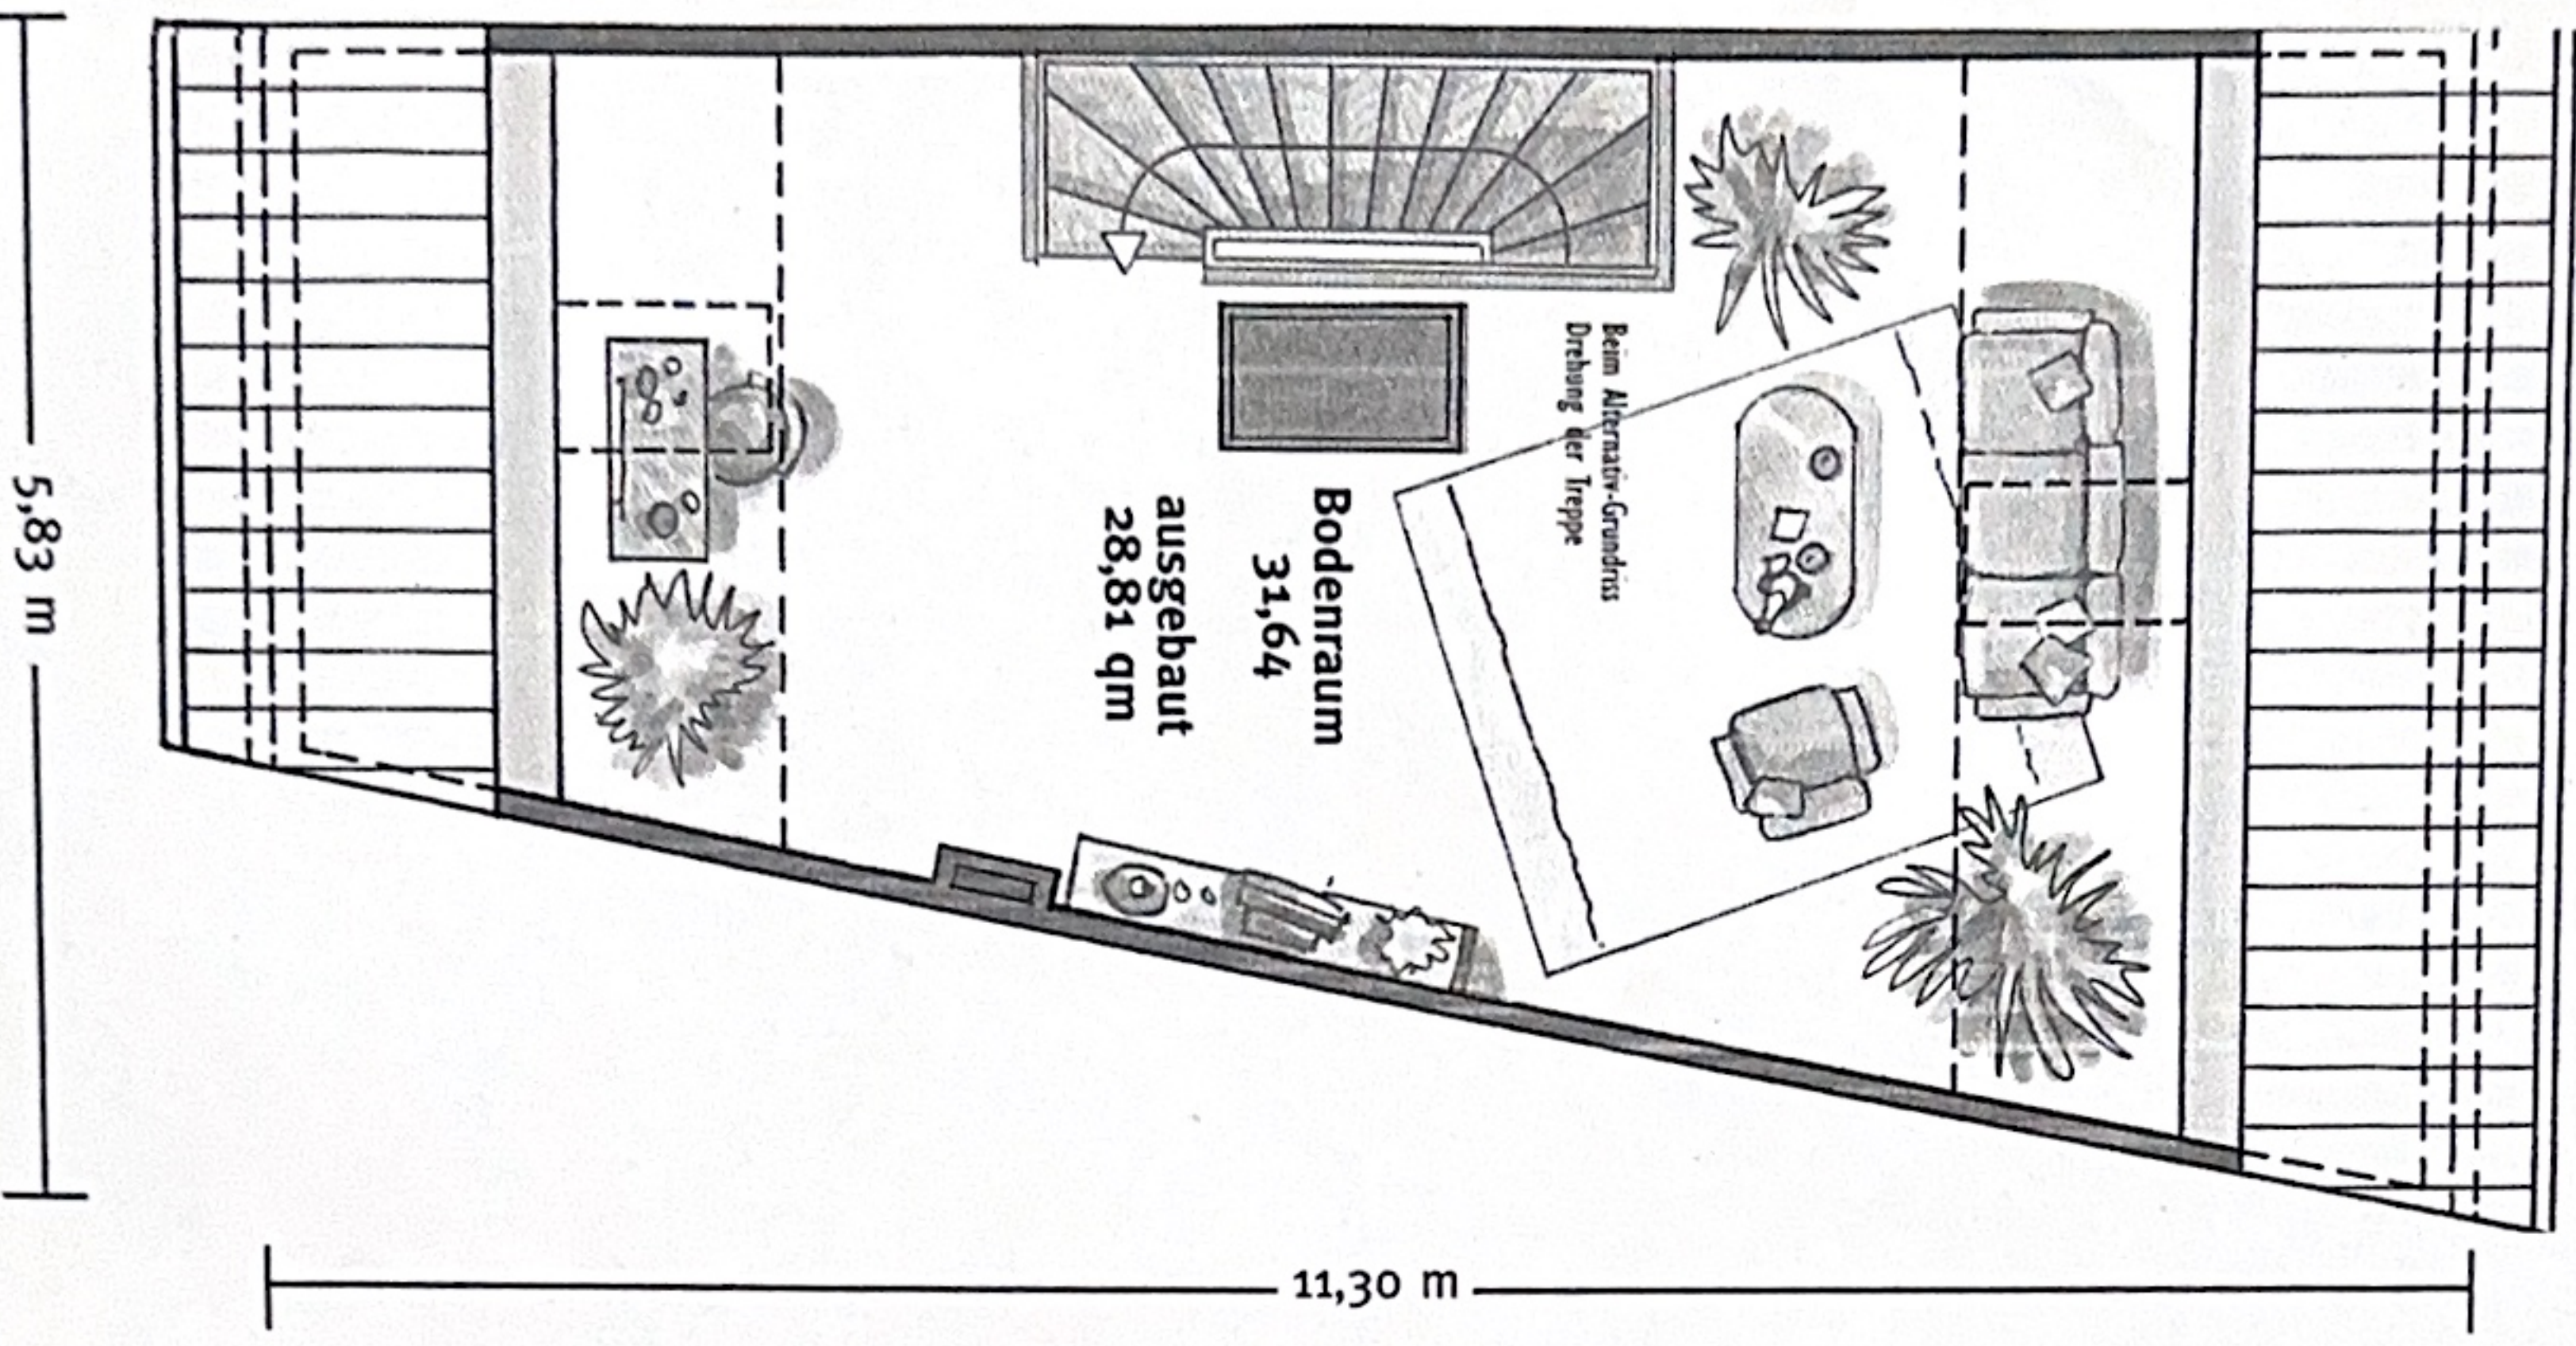