


Erdgeschoss

RH - Raumhöhe
 FN - Fußbodenniveau
 BH - Brüstungshöhe

Hausanschluss Telekom -alt-
 (ggf. Verbindungsleitung bis zum zentralen
 Verteilungspunkt in Flur 0.13 legen)


gezeichnet:	Name	Datum	Projekt	Bezeichnung	Planungsphase	Maßstab	Blatt-Nr.
geändert:			Wohnhaus Denkmalplatz 1 - Stedtfeld (Unteres Schloss)			1:100	

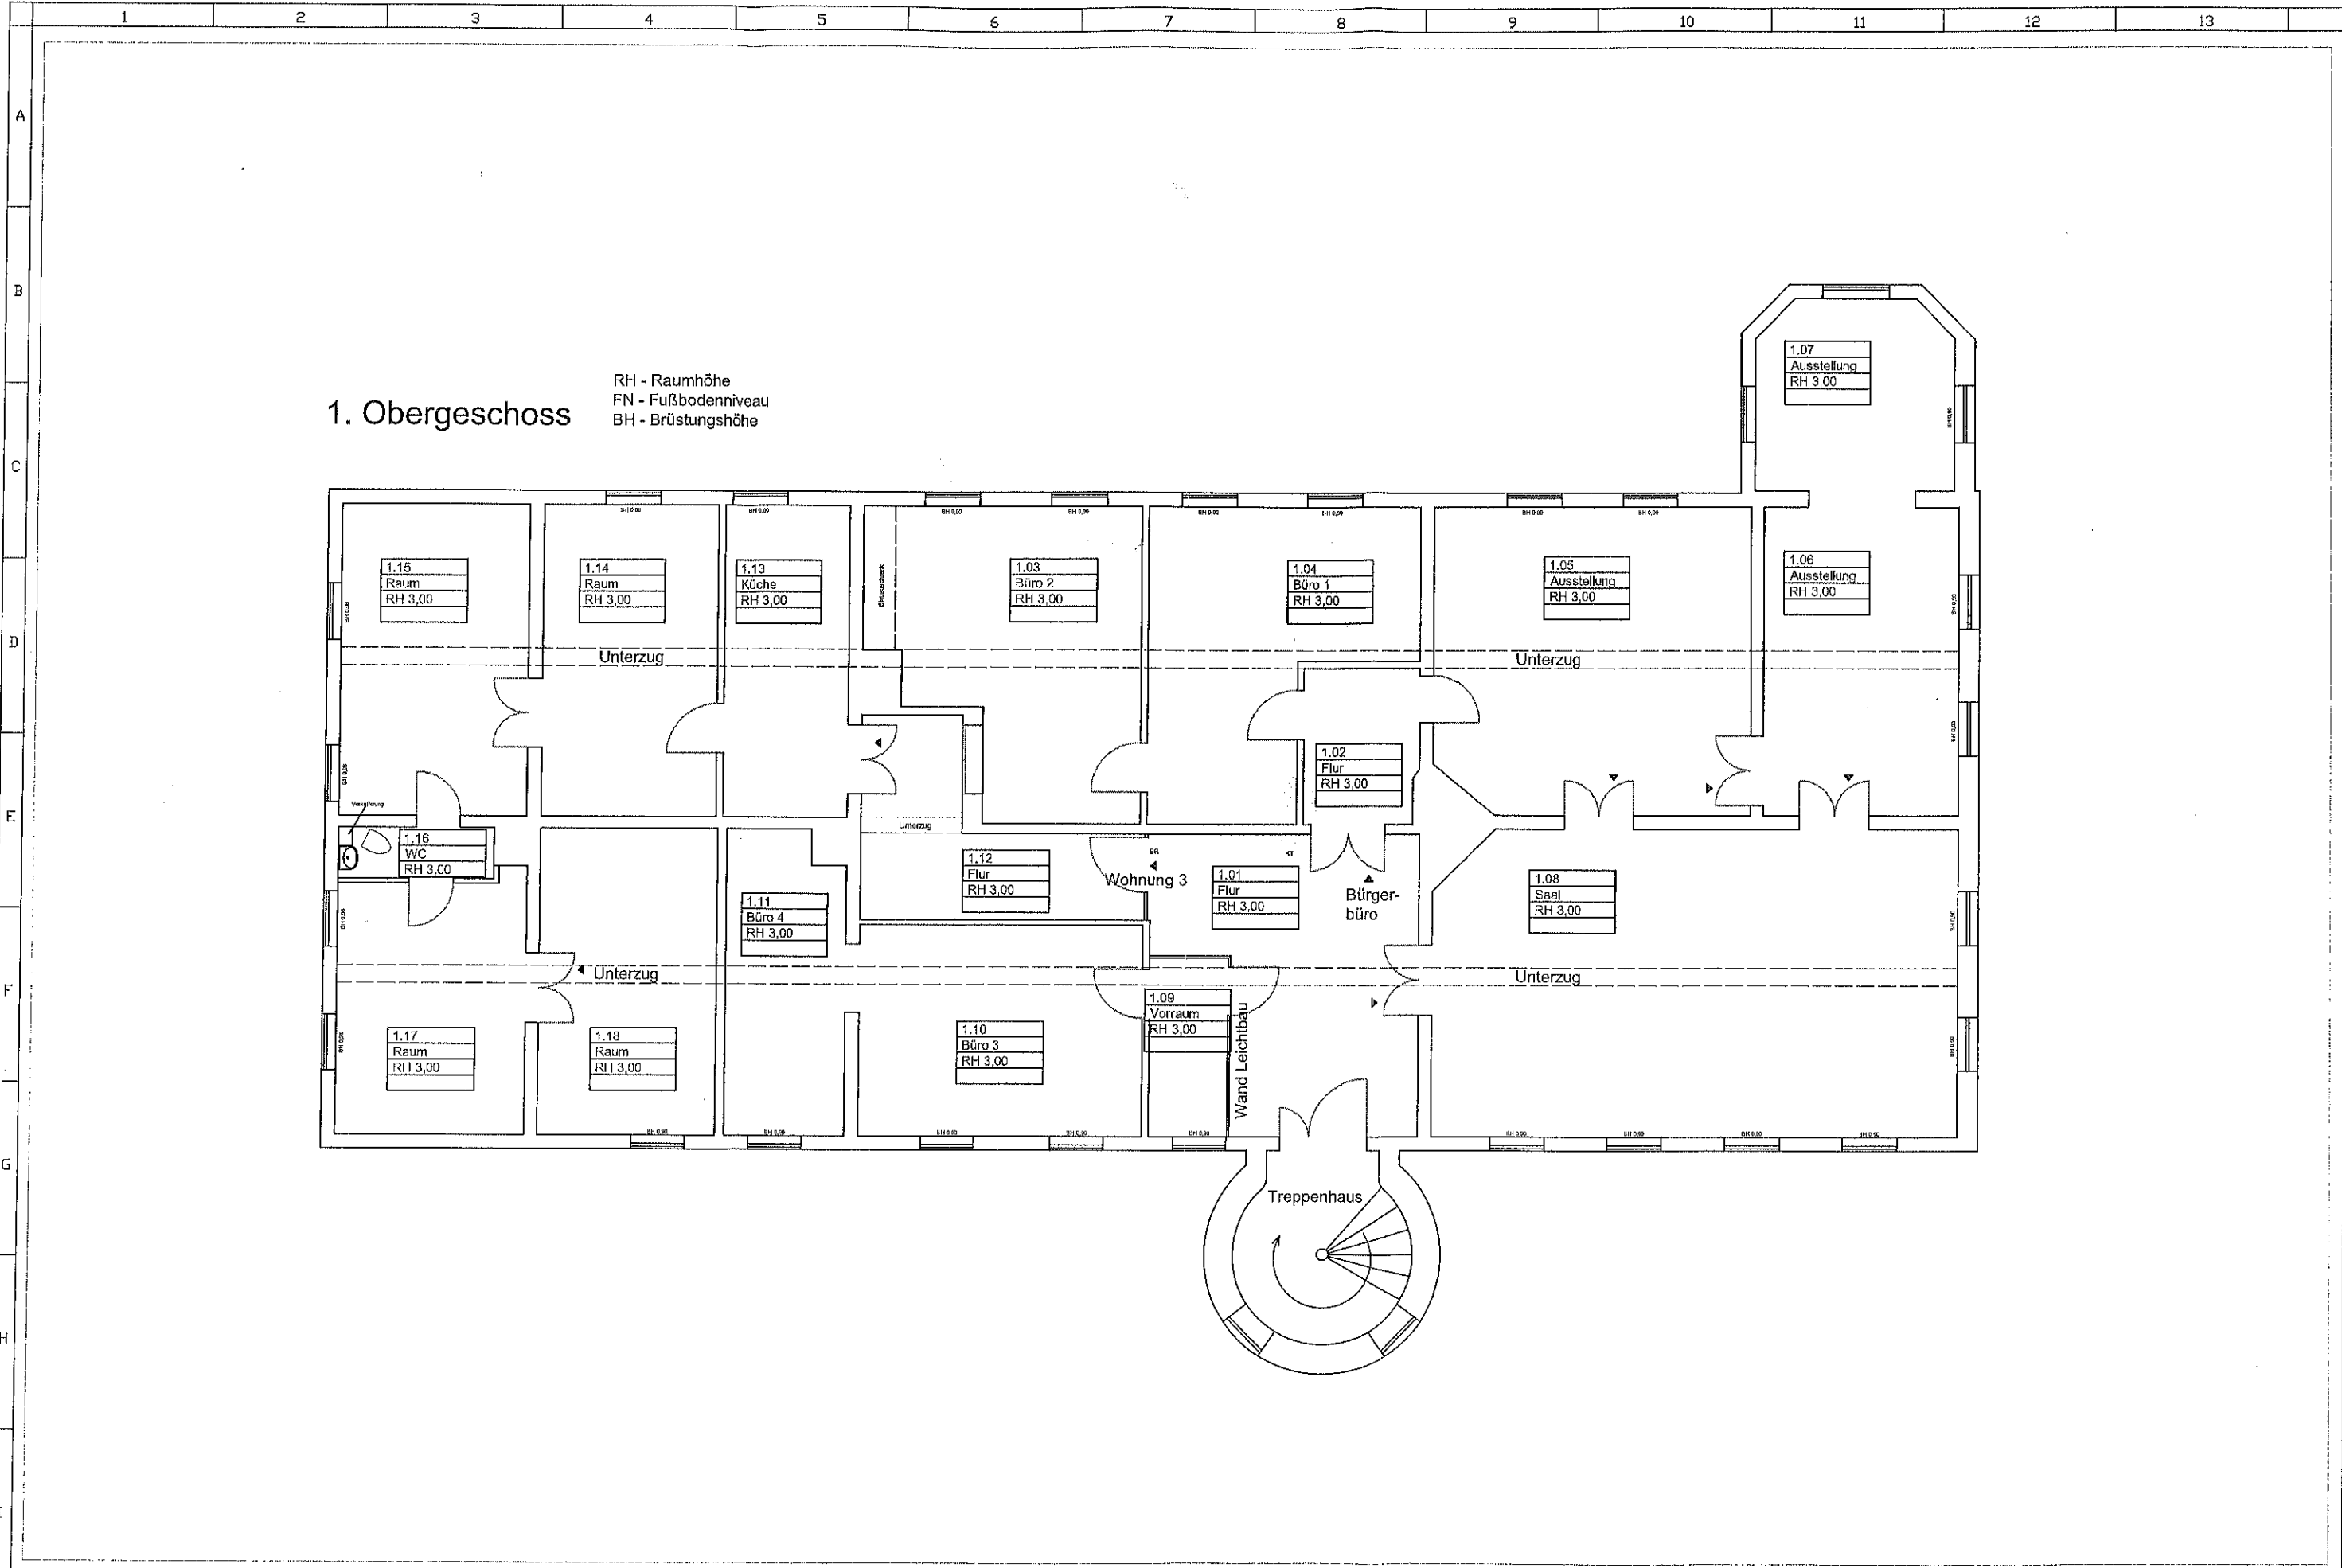

Name		Datum	Projekt	Bezeichnung	Planungsphase	Maßstab	Blatt-Nr.
gezeichnet:			Wohnhaus Denkmalplatz 1 - Stedtfeld (Unteres Schloss)			1:100	
geändert:							

2. Obergeschoss

RH - Raumhöhe
 FN - Fußbodenniveau
 BH - Brüstungshöhe

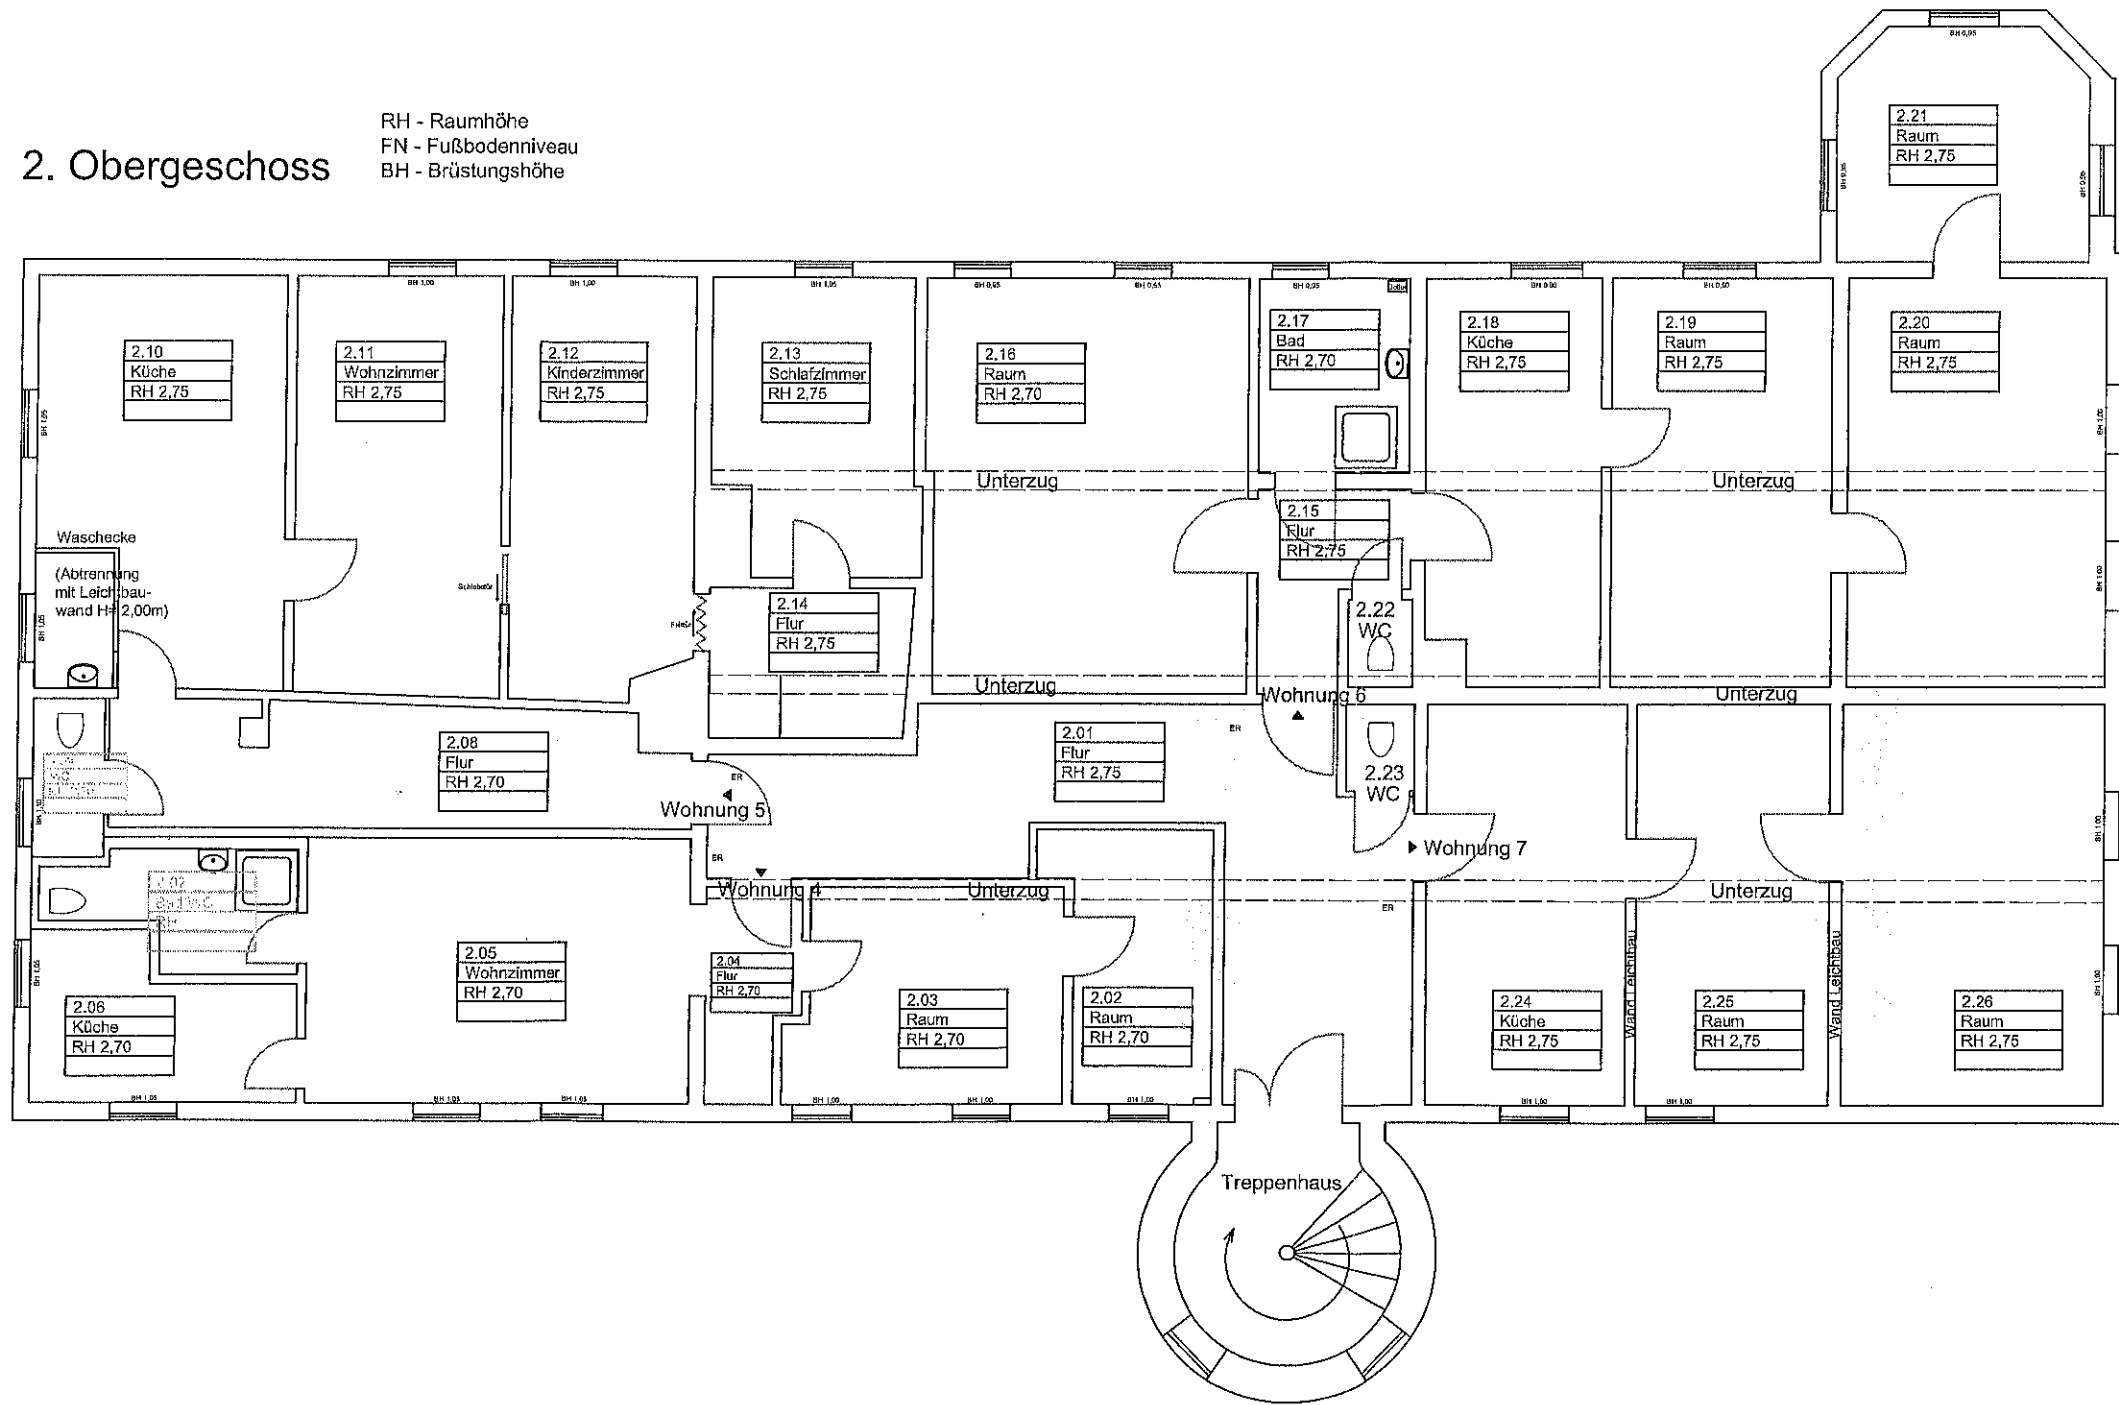

Name		Datum	Projekt	Bezeichnung	Planungsphase	Maßstab	Blatt-Nr.
gezeichnet:			Wohnhaus Denkmalplatz 1 - Stedtfeld (Unteres Schloss)			1:100	
geändert:							