


# "SCHWEINHEIMER GÄRTEN"

## 8. BAUABSCHNITT - 696

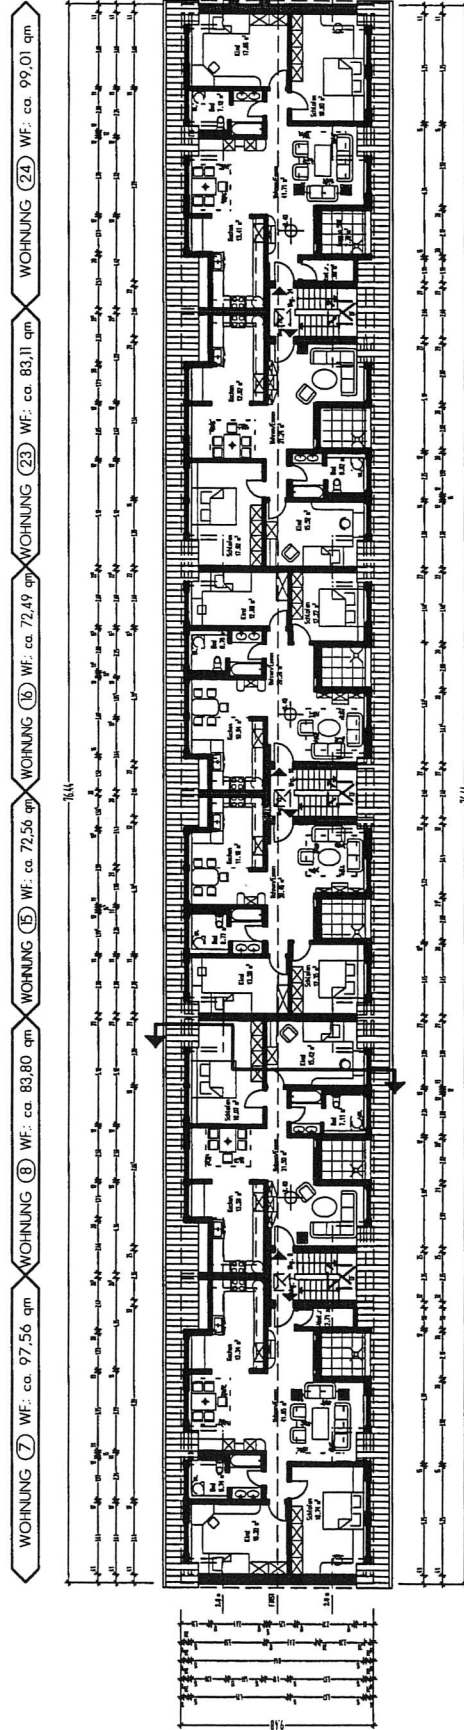

# DACHGESCHOSS