

Doppelhaus TwinStyle 21.01 S

Moderne Formen –
hoher Komfort



Satteldach



massa-haus.de
0800 6277242

MASSA HAUS

TwinStyle 21.01 S

Doppelt schöne Aussichten.



Ein wesentlicher Vorteil eines massa Doppelhauses liegt beim Grundstück. Ein Doppelhaus benötigt weniger Grundstücksfläche und schafft dennoch großzügige Gestaltungsvarianten.



FREIRAUM FÜR NÄHE UND INDIVIDUALITÄT


Ein Ort, an dem du dich zurückziehen kannst. Und ein Ort, an dem alle füreinander da sein können. Lachen, spielen, gemeinsam kochen und Freude teilen. So wird die Zukunft doppelt schön.



Erdgeschoss

1:50


Nettogrundfläche (nach DIN 277)
Gesamt: 75,91 m²

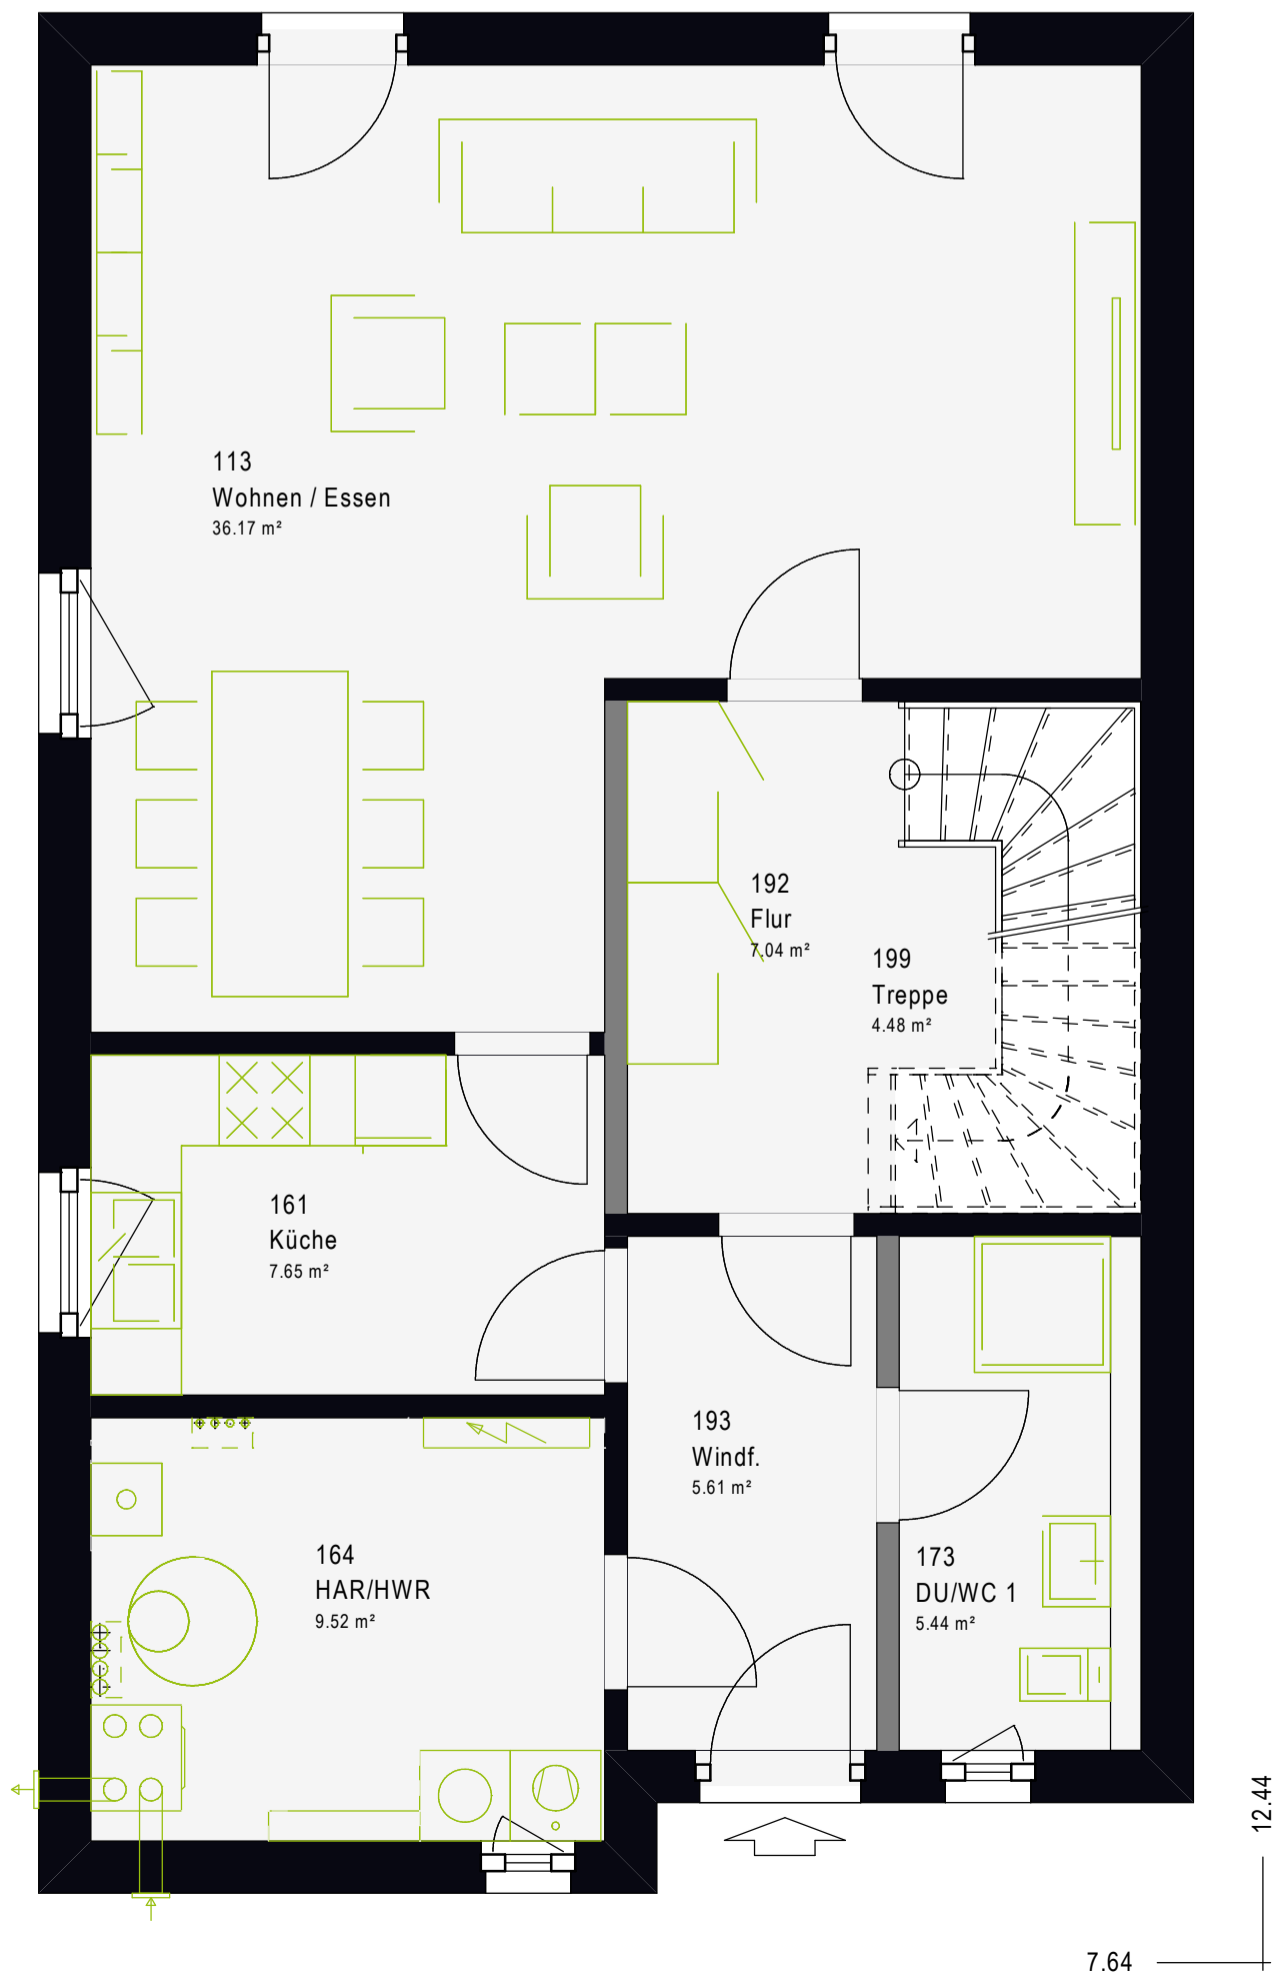

Obergeschoss

1:50

Nettogrundfläche (nach DIN 277)
Gesamt: 74,93 m²

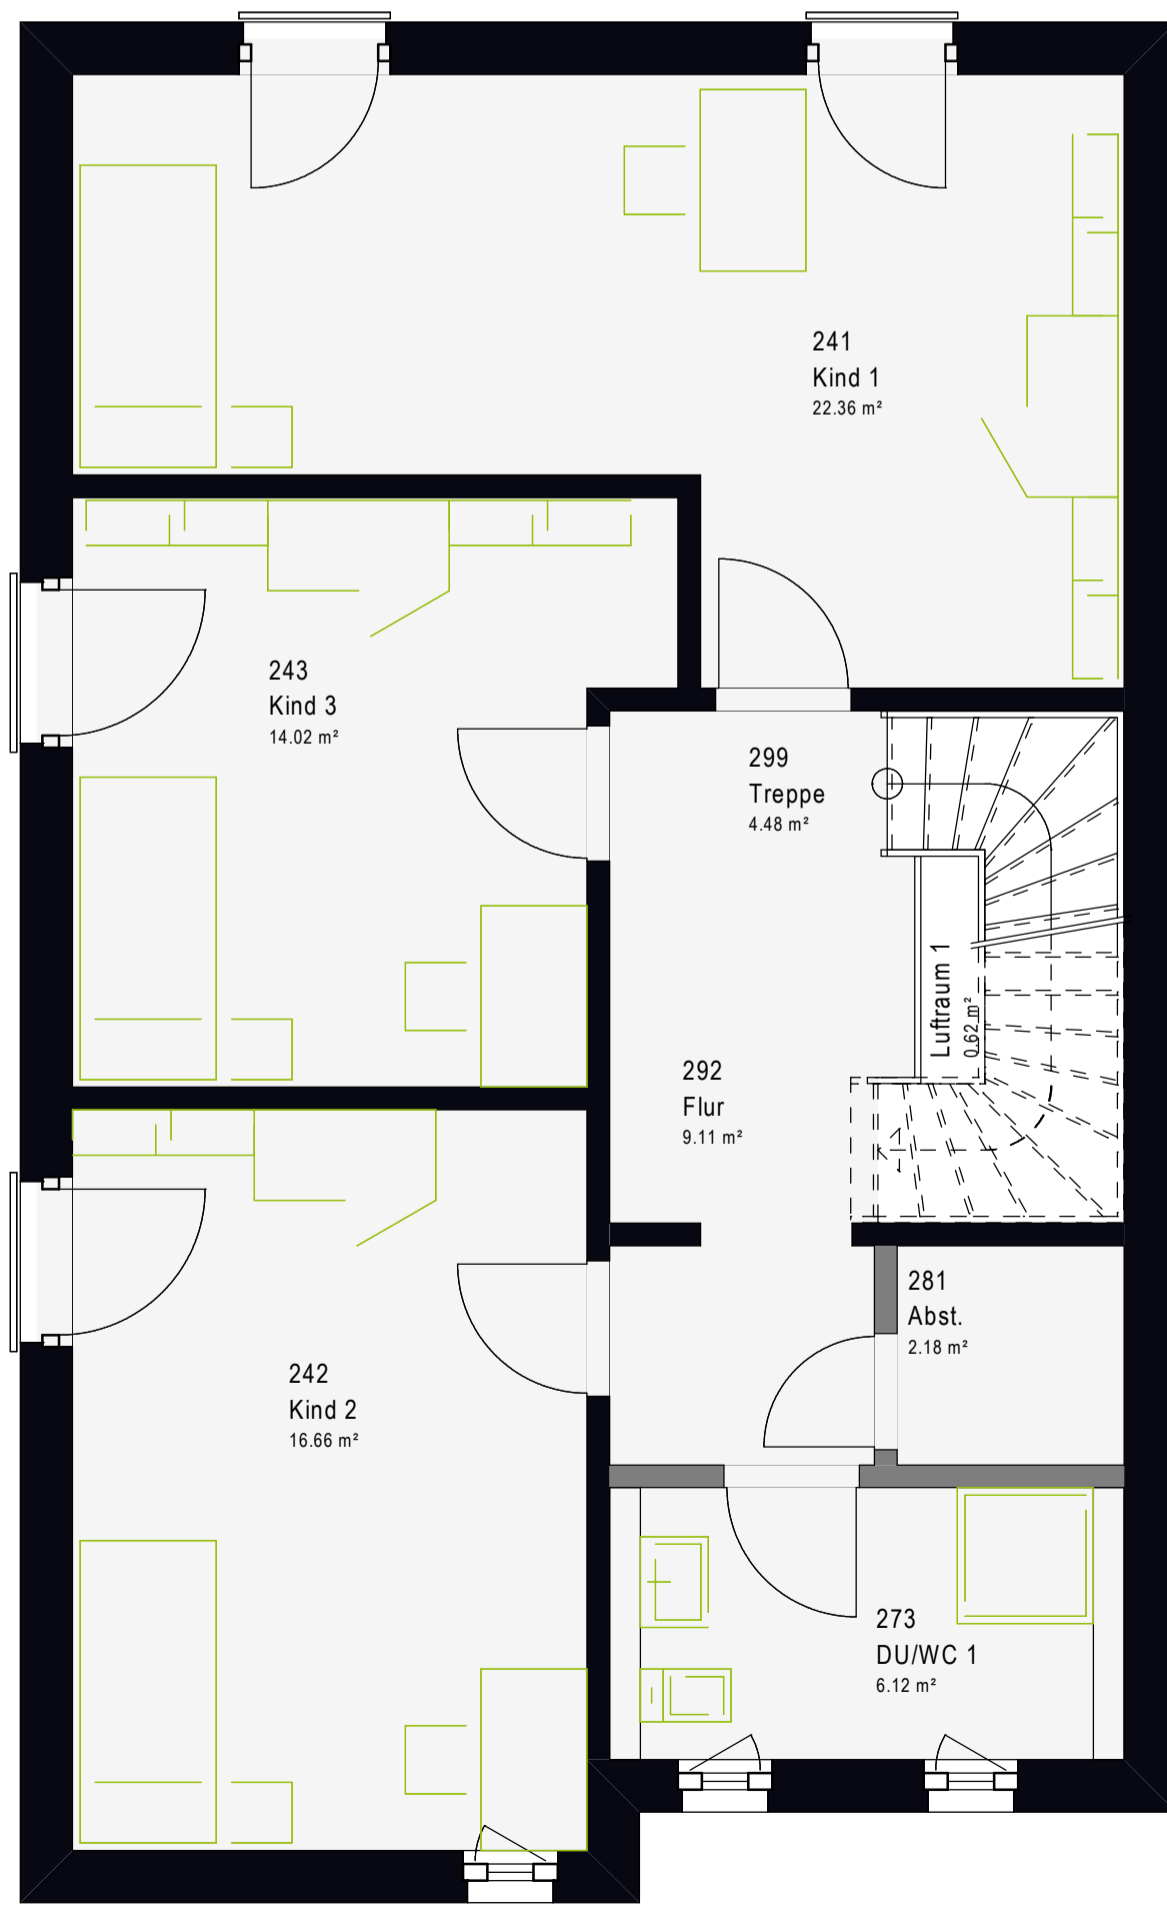




Dachgeschoss

0,16 m  38°  1:50

Nettogrundfläche (nach DIN 277)
Gesamt: 65,59 m²

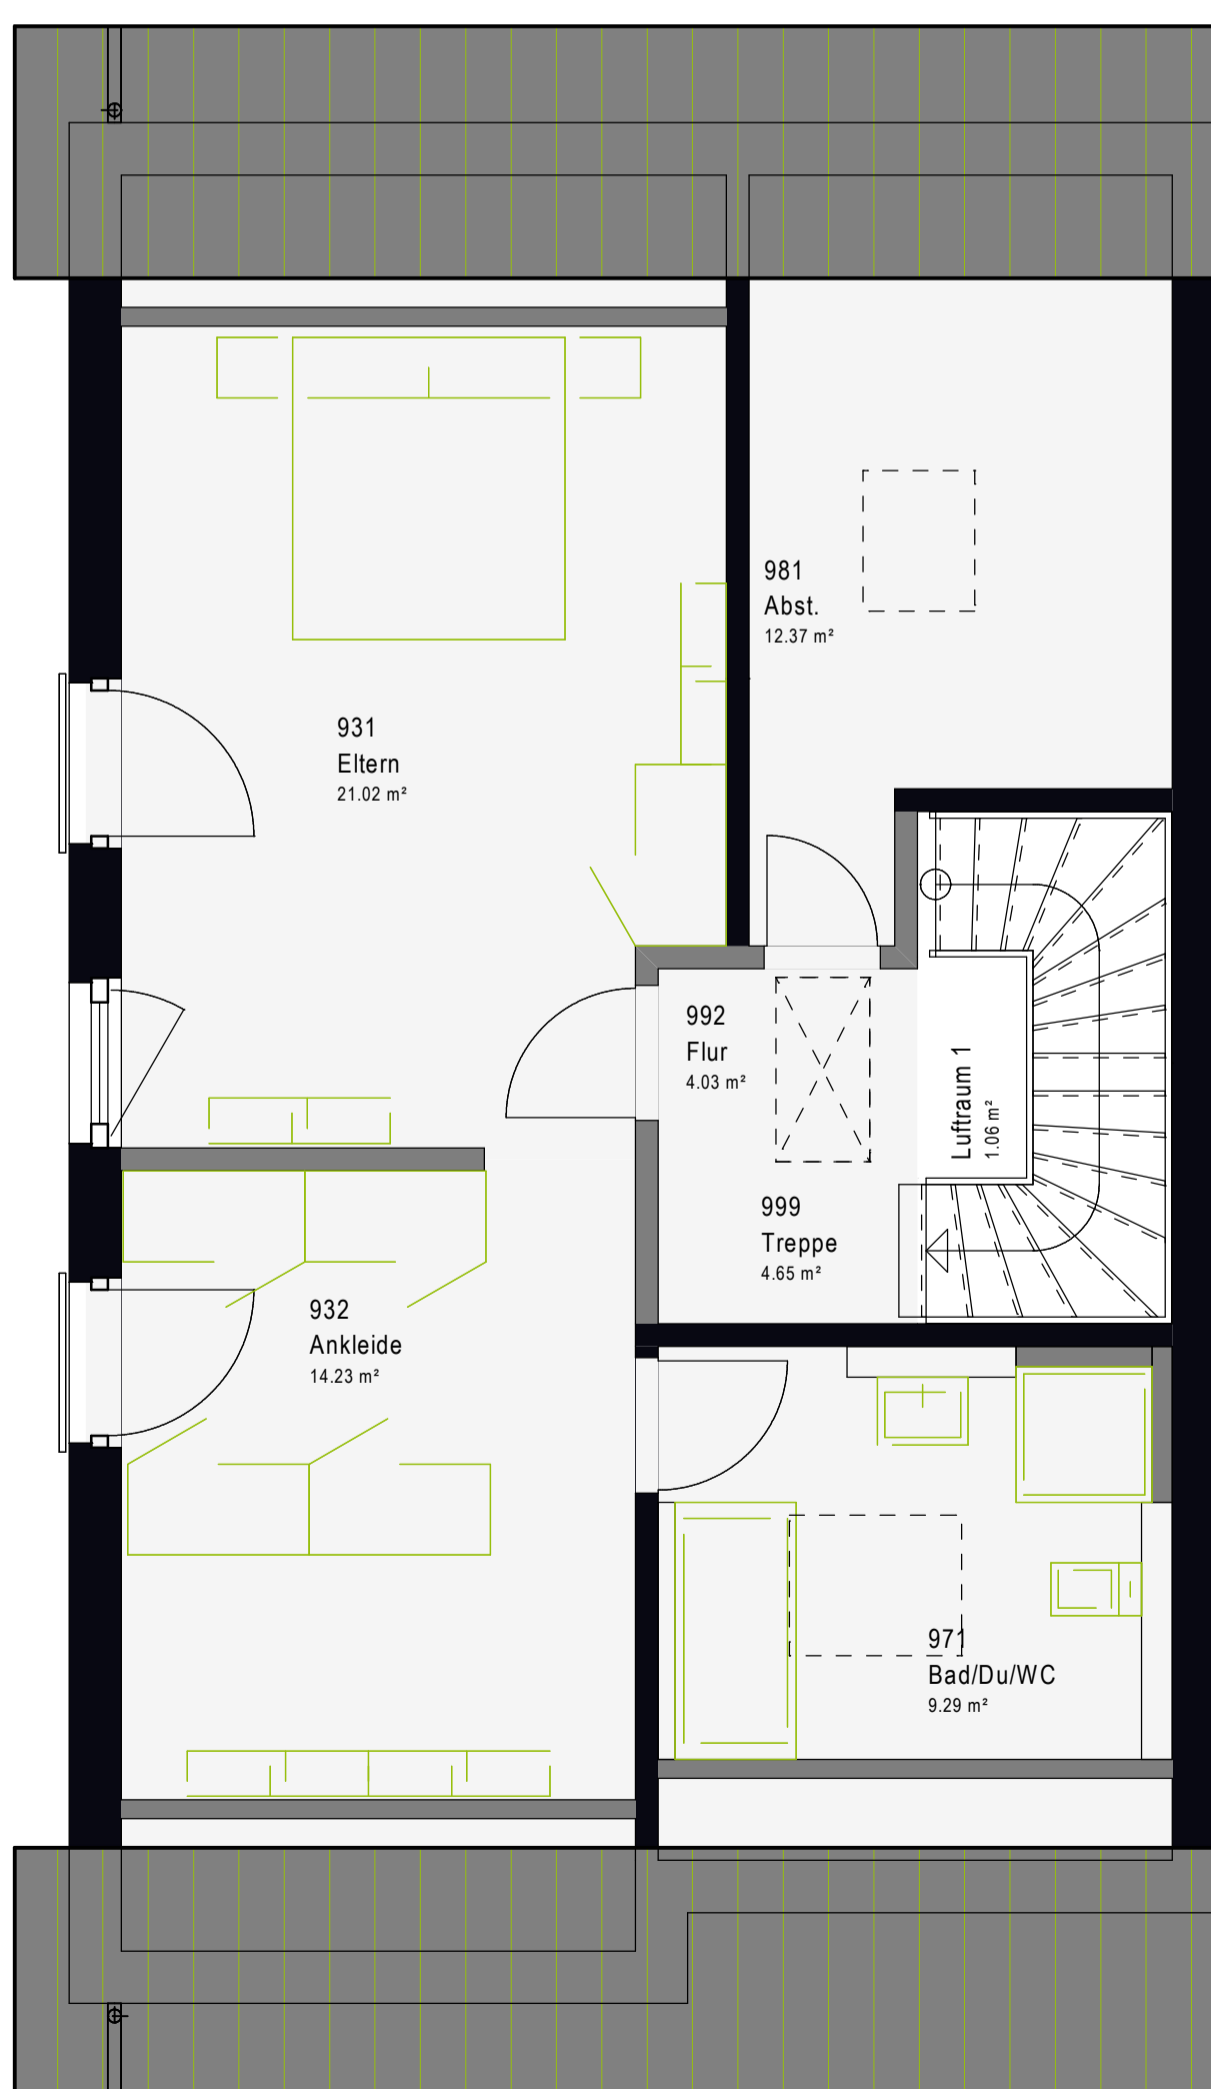


Untergeschoss

Eigenleistung

1:50

Nettogrundfläche (nach DIN 277)
Gesamt: 74,47 m²

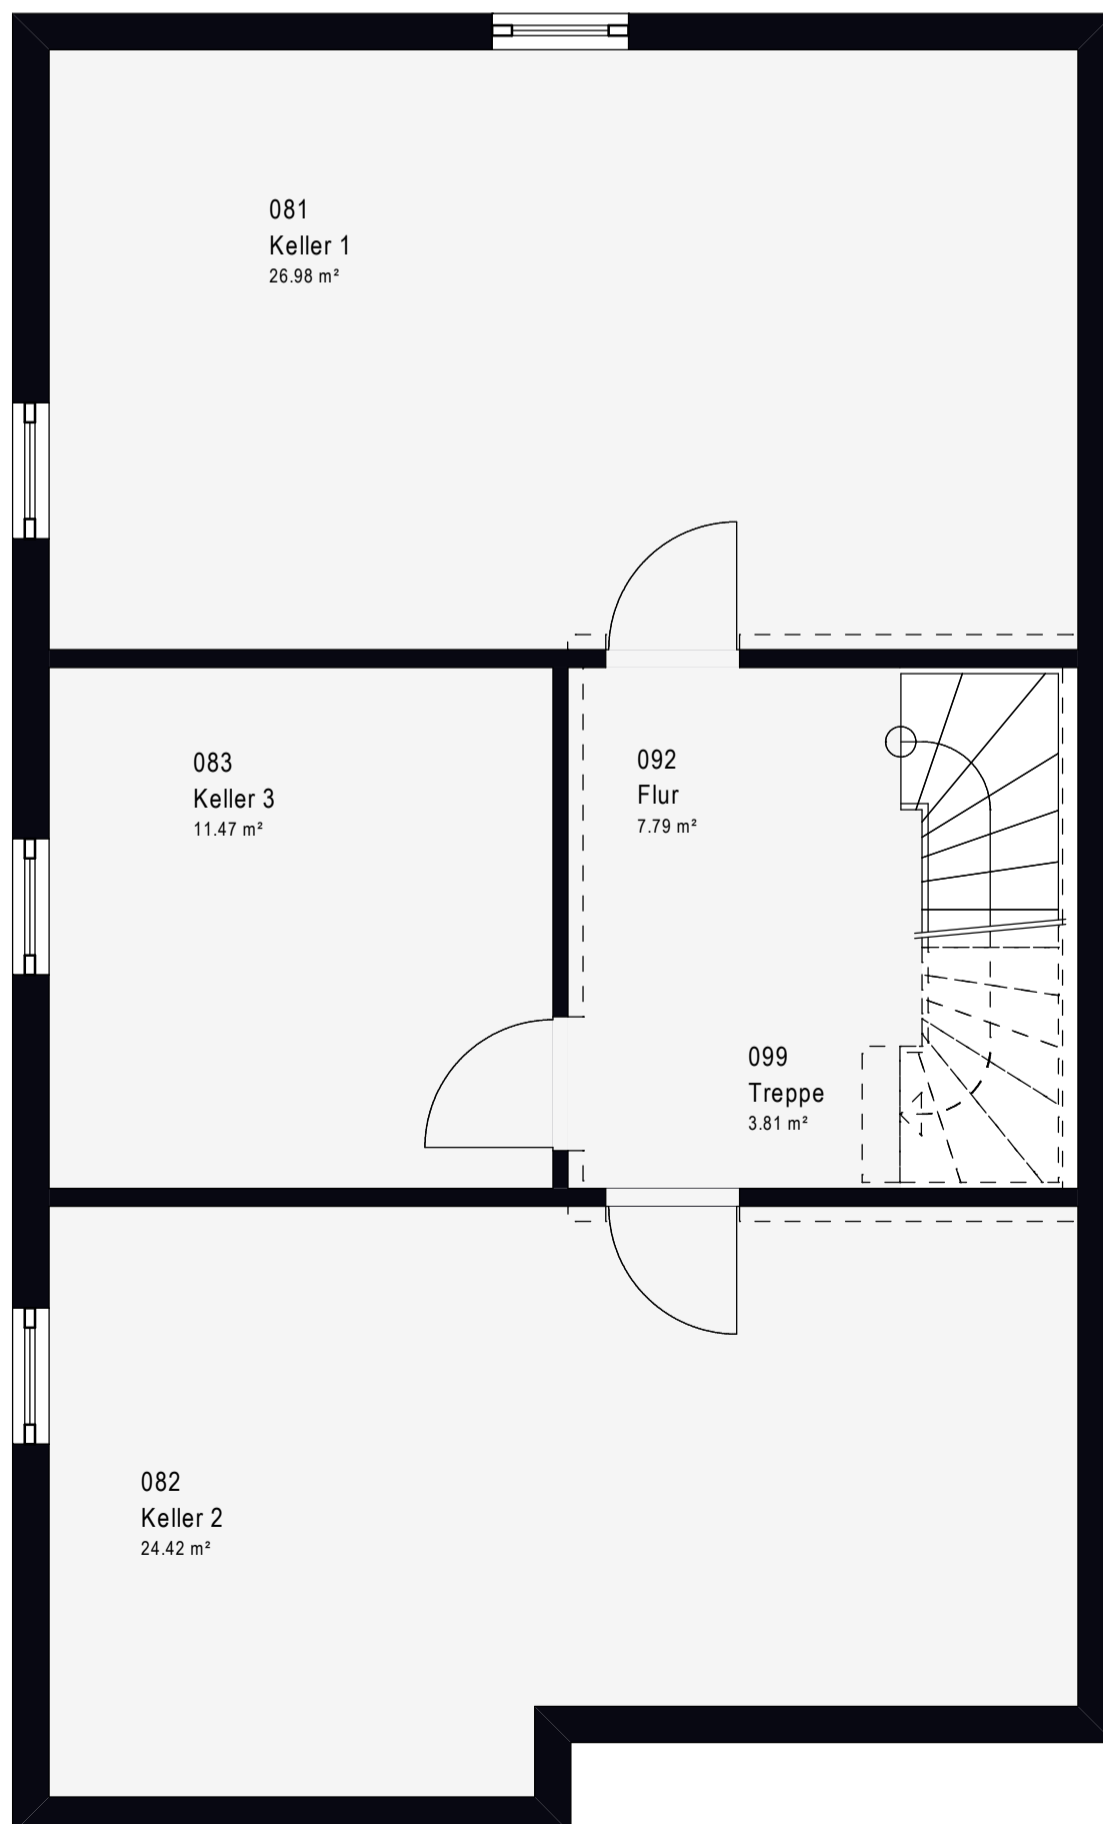

Doppelhäuser
TwinStyle 21.01 S

TwinStyle 21.01 S *Satteldach*

Nettogrundfläche
ca. 216 m²

Unsere TwinStyle Häuser sind die gelungene Kombination aus gemeinschaftlichem Wohnen und intimer Rückzugsmöglichkeit in die Privatsphäre. Das Leben unter einem gemeinsamen Dach bietet bei optimaler Ausnutzung der Fläche den gleichen Komfort wie bei einem konventionellen Einfamilienhaus.



MODERN UND DRUCHDACHT

Der ganzheitliche Ansatz mit cleveren Raumkonzepten sorgt für ein gemütliches und angenehmes Wohnen mit viel Freiheit und Komfort.





**Nachhaltiges
Bauen in zertifizierter
Top-Qualität.**

massa haus GmbH
Postfach 130
55461 Simmern

0800 6277242
massa-haus.de

facebook.com/massahaus
instagram.com/massahaus

MASSA HAUS

