


<b>Wohnung 1</b>	<b>ca. 78,5 qm</b>
Diele/Garderobe	8,6 qm
Abstellen	1,5 qm
Dusche/WC	2,9 qm
Schlafen	16,8 qm
Bad/WC	4,9 qm
Kochen	7,3 qm
Wohnen	23,3 qm
Balkon (zu 1/2)	3,3 qm
Kind	9,9 qm

<b>Wohnung 2</b>	<b>ca. 62,0 qm</b>
Diele/Garderobe	4,7 qm
Abstellen	1,1 qm
Schlafen	14,8 qm
Dusche/WC	3,4 qm
Kochen	8,0 qm
Wohnen	26,5 qm
Balkon (zu 1/2)	3,3 qm

<b>Wohnung 3</b>	<b>ca. 41,5 qm</b>
Diele	2,4 qm
Abstellen	1,1 qm
Dusche/WC	3,5 qm
Kochen	7,2 qm
Wohnen/Schlafen	25,4 qm
Loggia (zu 1/2)	2,1 qm

<b>Wohnung 4</b>	<b>ca. 51,5 qm</b>
Diele/Garderobe	8,5 qm
Abstellen	1,8 qm
Wohnen	21,1 qm
Loggia (zu 1/2)	2,7 qm
Kochen	6,0 qm
Bad/WC	5,1 qm
Schlafen	16,2 qm

<b>Wohnung 5</b>	<b>ca. 83,5 qm</b>
Diele/Garderobe	10,8 qm
Abstellen	1,1 qm
WC	2,0 qm
Bad/WC	6,7 qm
Schlafen	14,2 qm
Kind	8,8 qm
Kochen	10,7 qm
Wohnen	25,7 qm
Loggia (zu 1/2)	3,3 qm

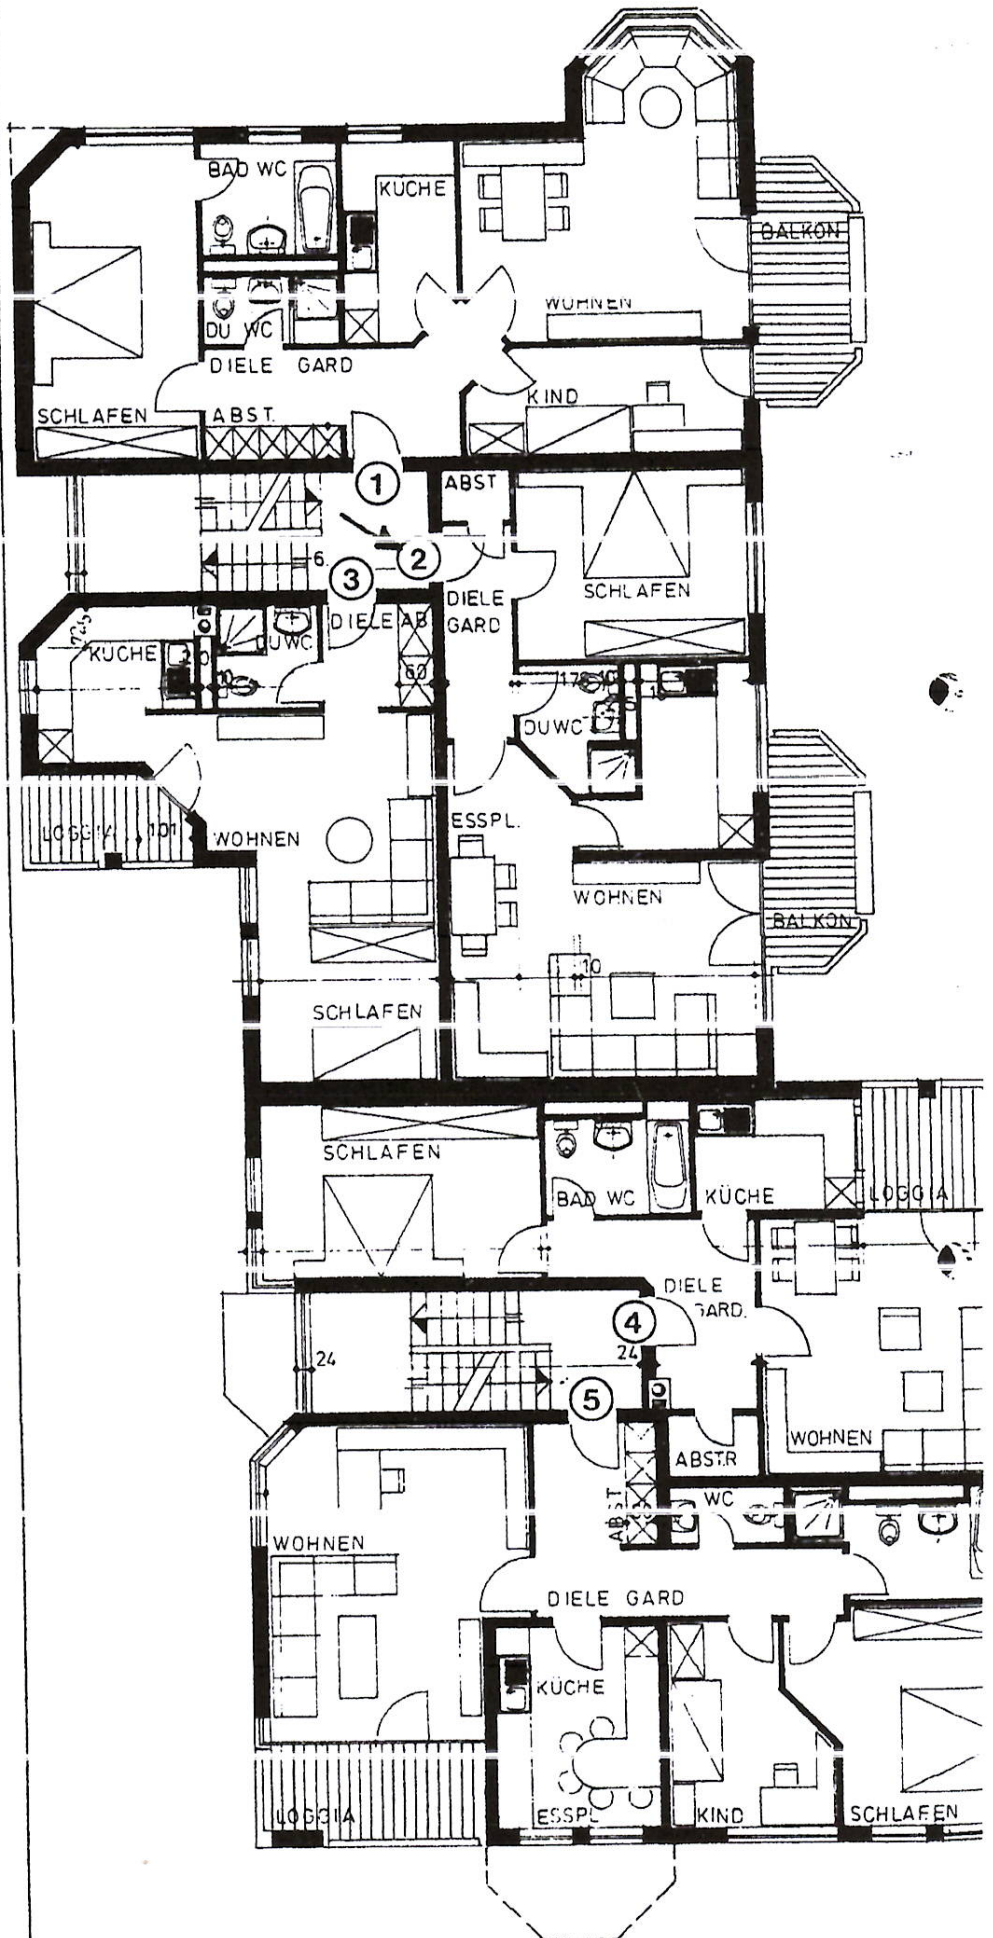

Hochparterre