


positionen

Erdgeschoss

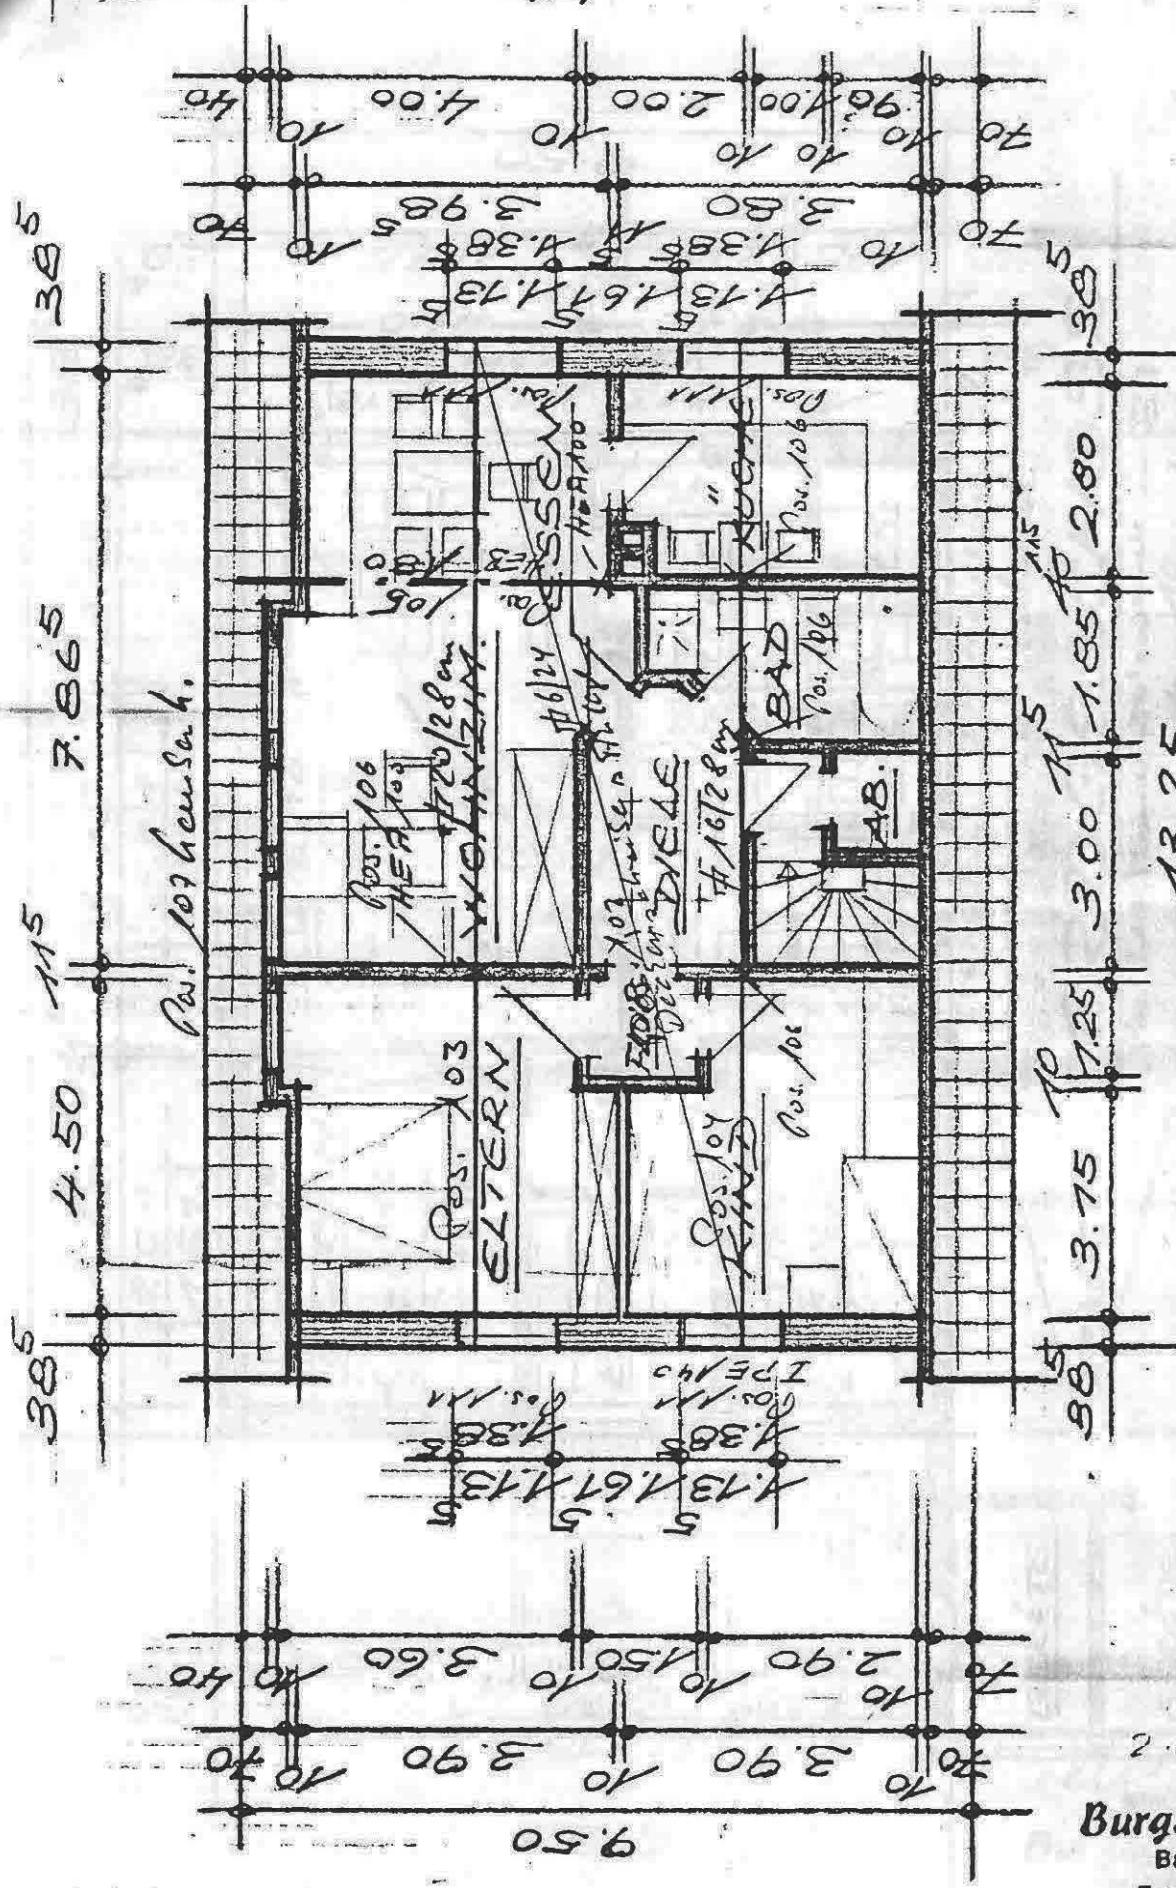

Pos. 108 Dachstuhlpanne
 " 109 Giebelanker, Pos. 110 Säule im Dk


DACHGESCHOSS

2.20.3
 Dipl.-Ing.
Burghard Krug
 Bauingenieur
 Eppensen Nr. 21
 3119 Barum

Grundrissplan,

Feldschloß

22

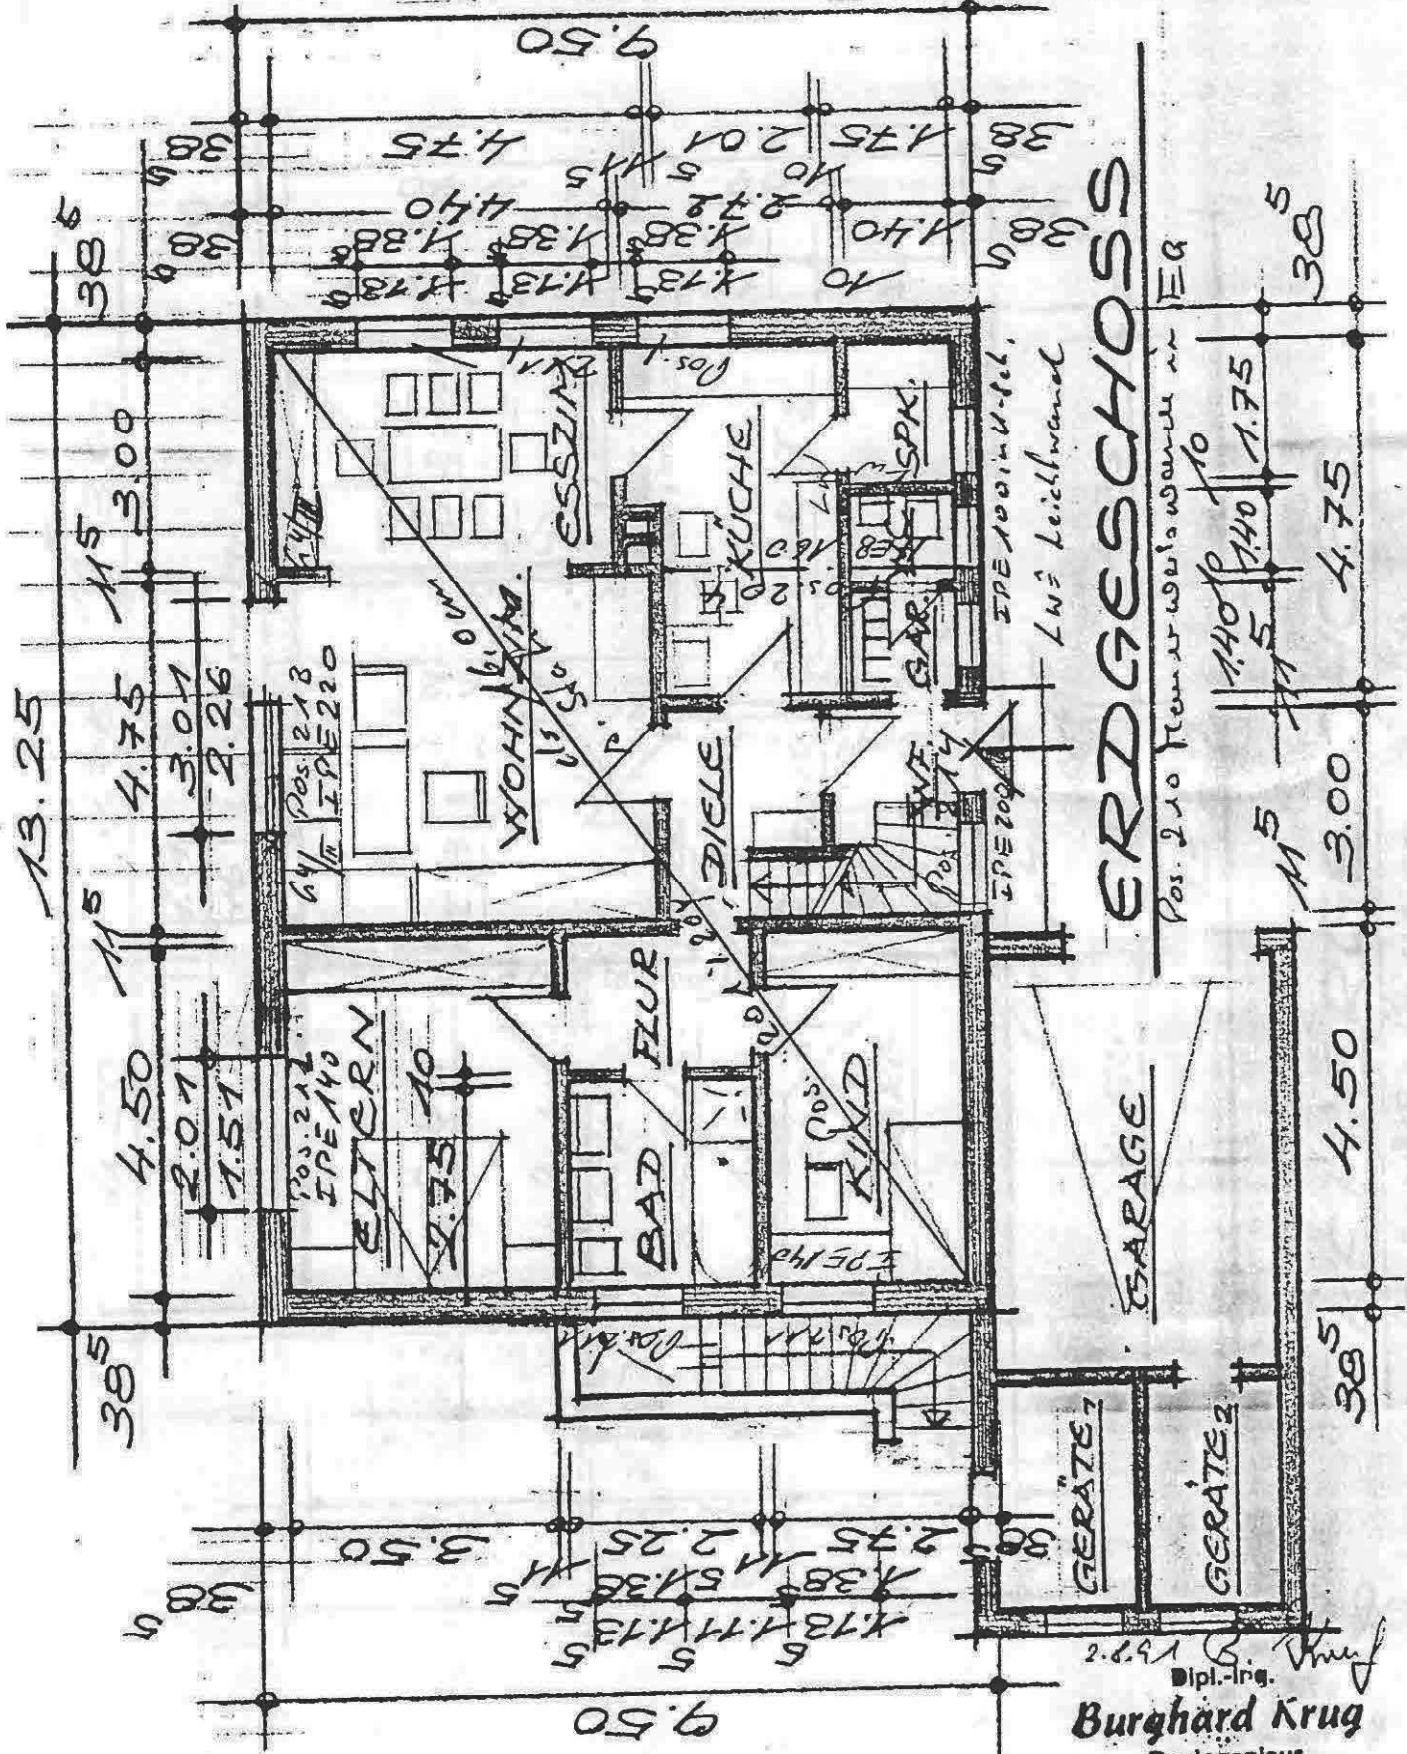

ERDGESCHOSS

GERÄTE 1

GERÄTE 2


Burghard Krug
Bauingenieur
Eppensen Nr. 21
3119 Barum

Pos. 210 Fensterrahmenwände in EG

Positionplan,

Eddelhof

3

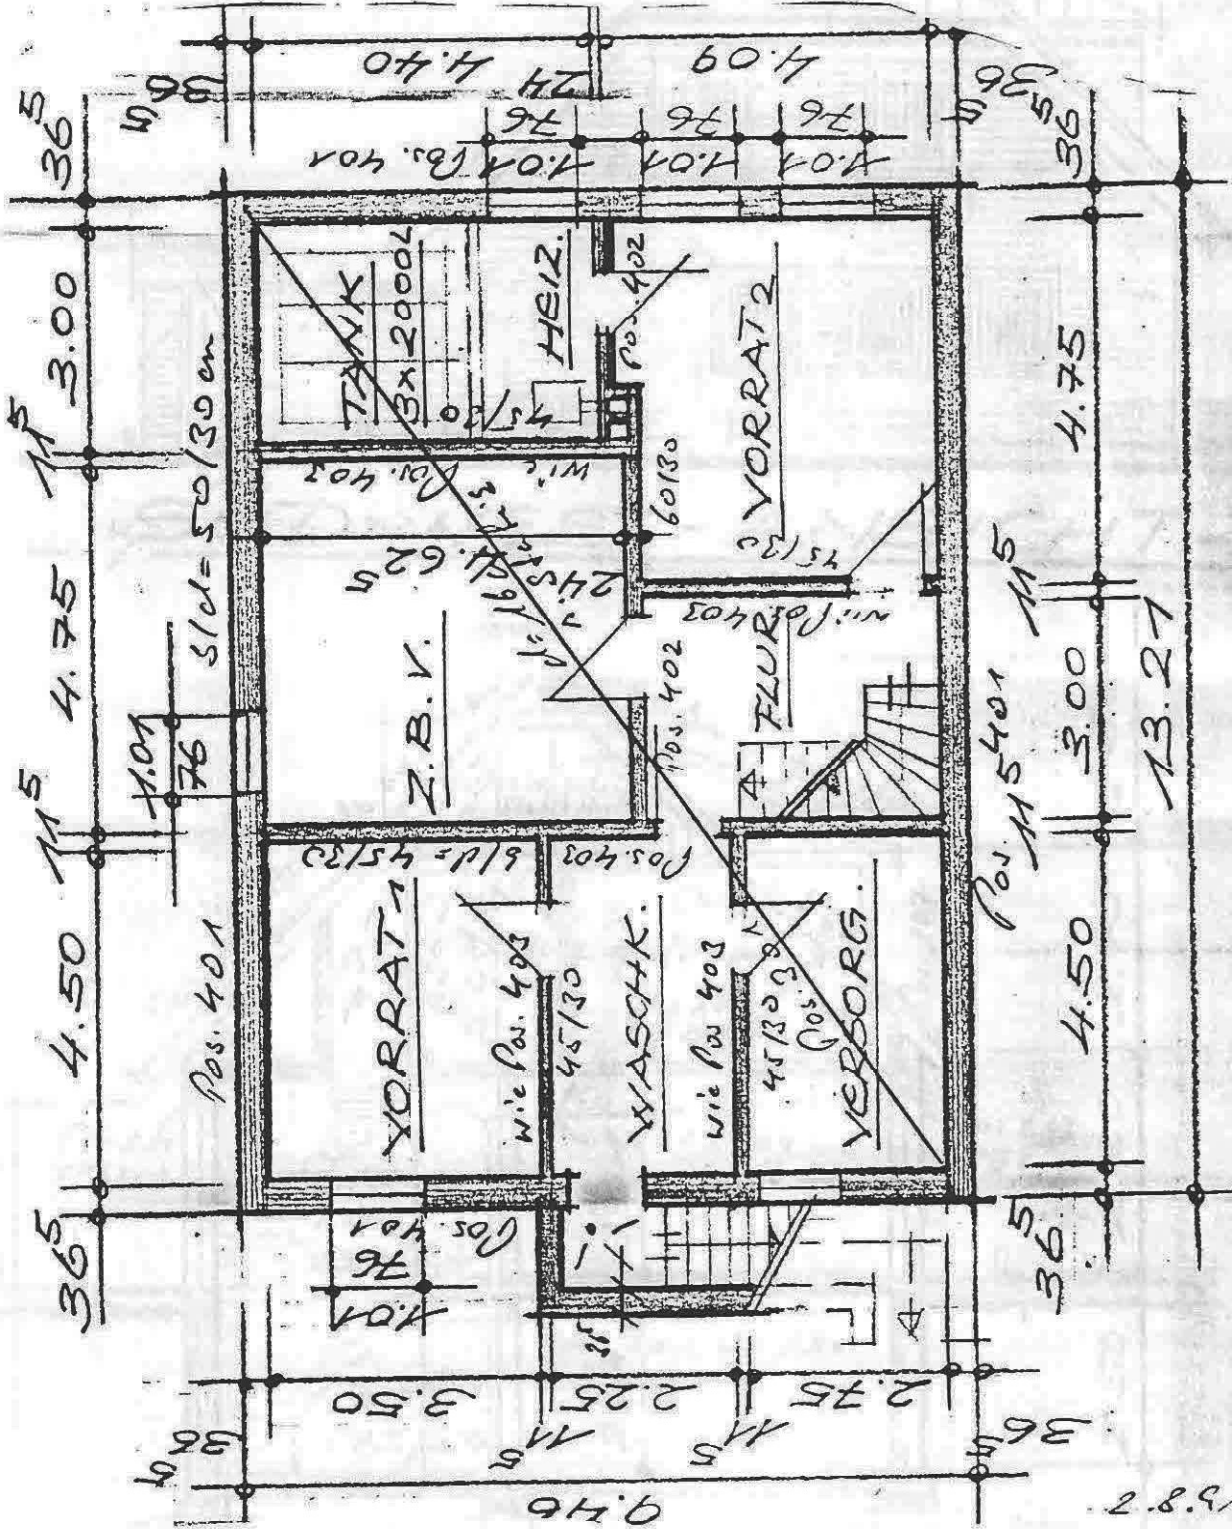


KELLERGESCHOSS


Pos. 310 DIA - flügel an EG + KG

2.8.19.8.2


Dipl.-Ing.
Burghard Krug
 Bauingenieur
 Eppensen Nr. 21
 3119 Barum

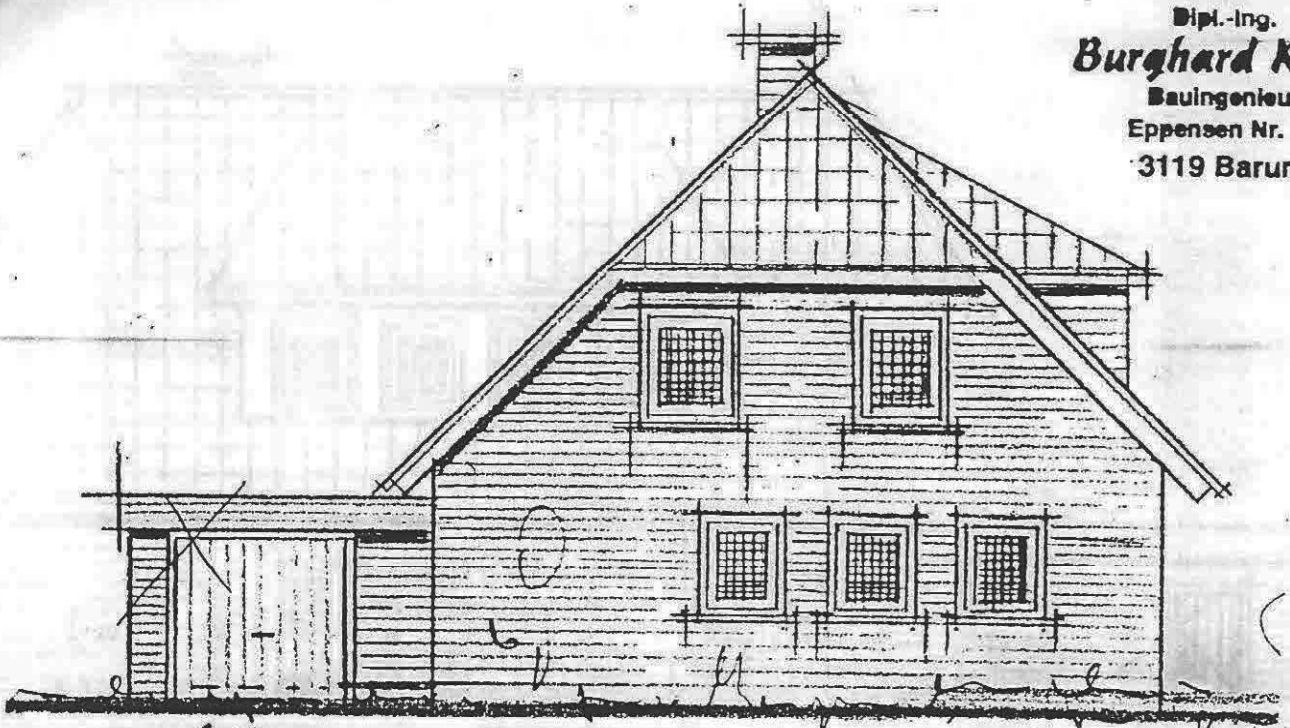


SÜD-WEST-ANSICHT

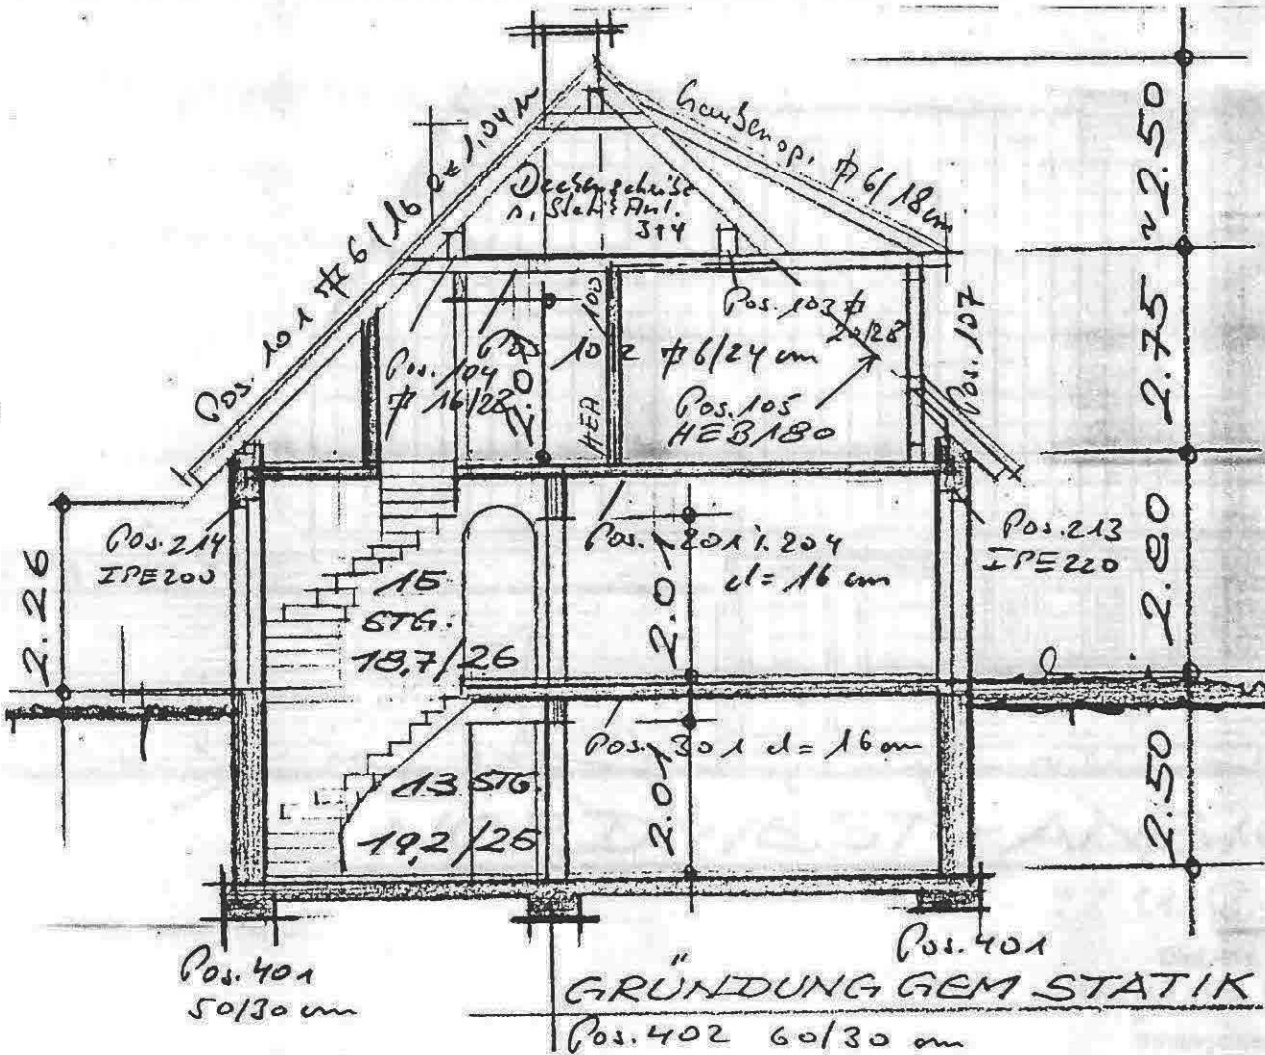

Eddelslof

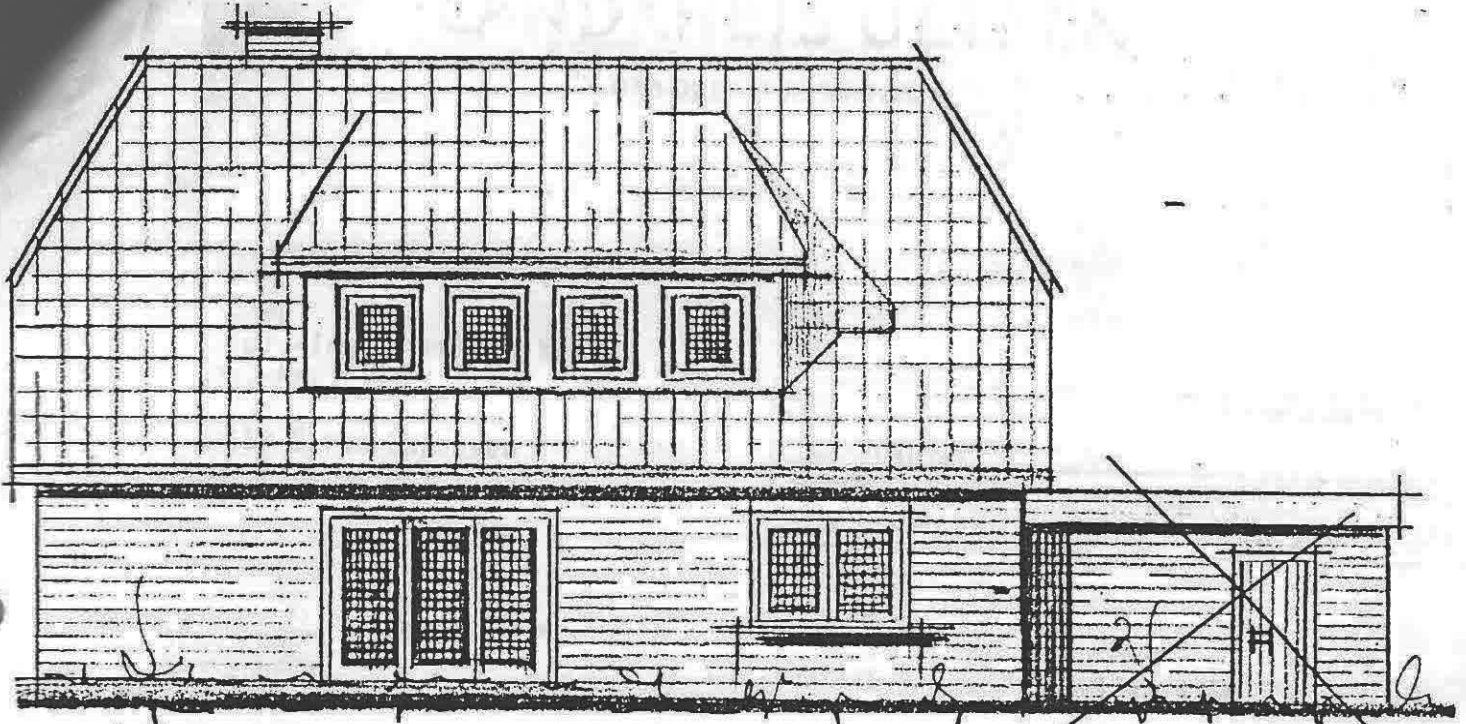

SÜD-OST-ANSICHT

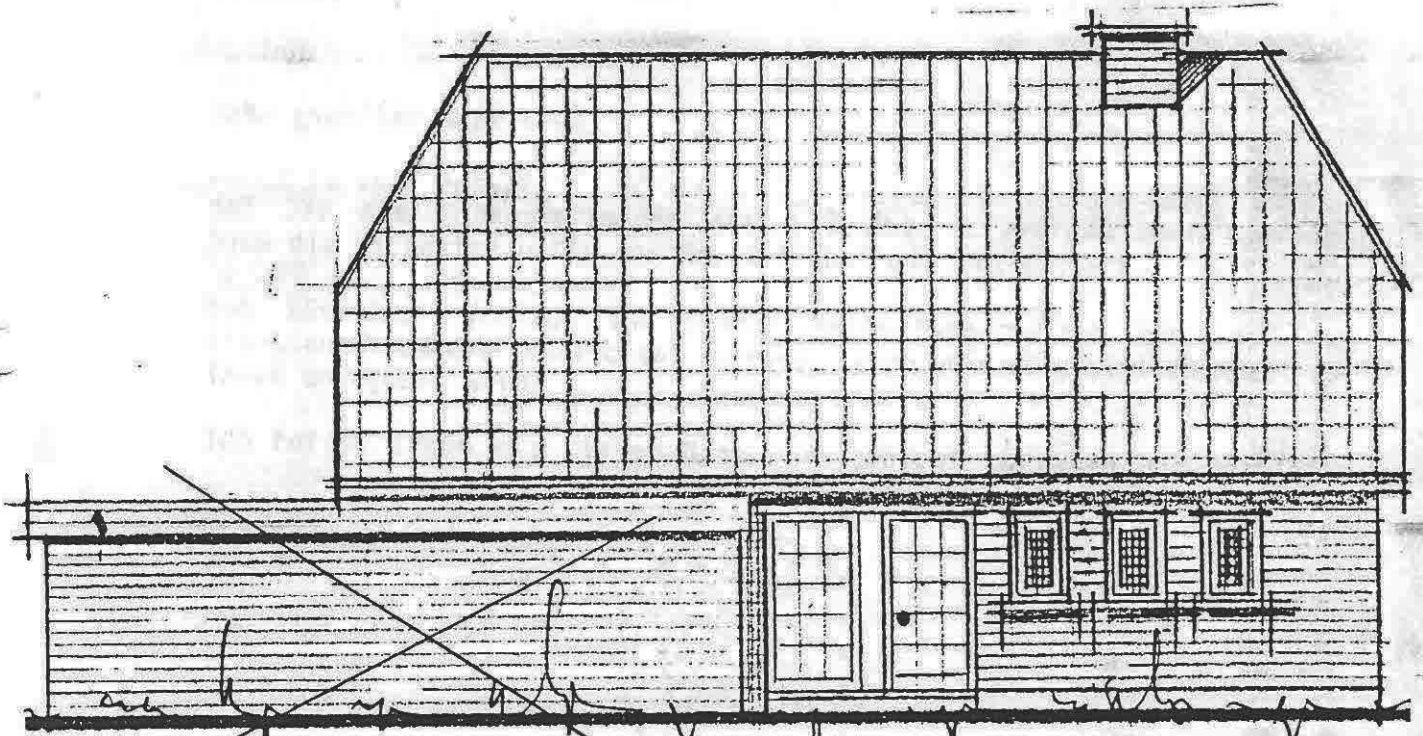

NORD-WEST-ANSICHT

28.11 B. Krug

Dipl.-Ing.

Burghard Krug

Bauingenieur

Eppensen Nr. 21

3119 Barum