





OST - ANSICHT ✓



SÜD - ANSICHT ✓

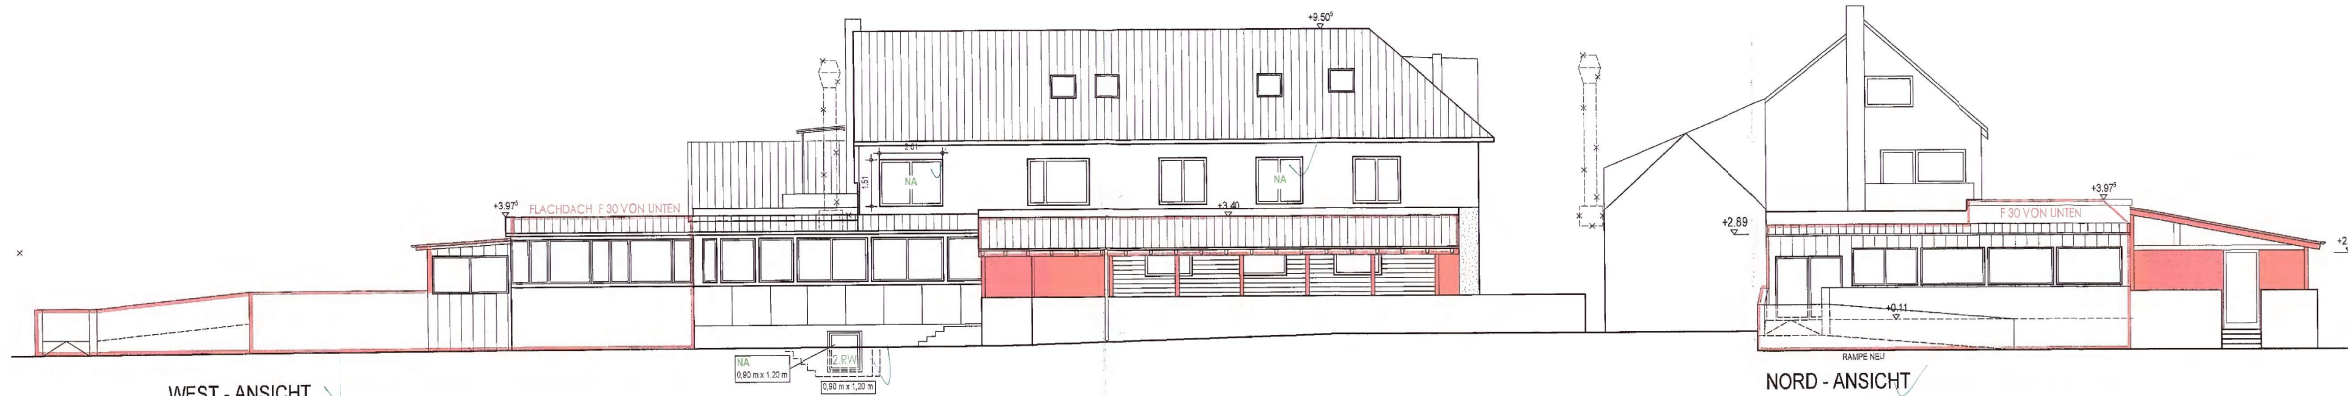

WEST - ANSICHT ✓

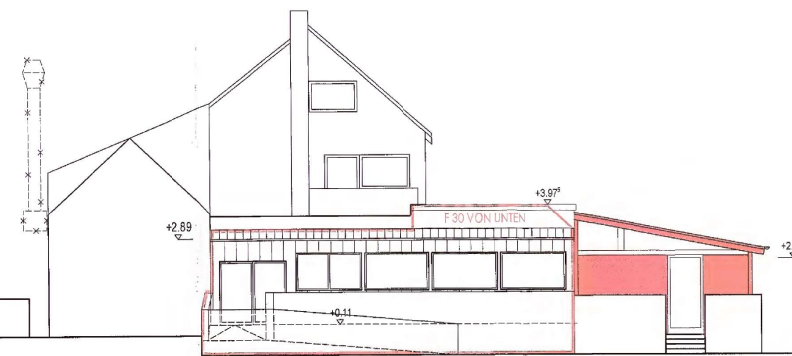

NORD - ANSICHT ✓

LEGENDE:

- NEUES BAUTEIL
- BAUTEIL SCHLIESSEN
- BAUTEILABRISS

BRANDSCHUTZ:

- FEUERHEMMEND
- FEUERBESTÄNDIG
- NOTWENDIGER TREPPENRAUM
- NOTWENDIGE TREPPE
- FEUERABSCHLUSS T30
- FEUERABSCHLUSS T30 MIT RAUCHSCHUTZABSCHLUSS
- DICHTSCHLIESSENDE UND SELBSTSCHLIESSENDE TÜR
- ÜBERWACHUNGSBEREICH VON AUTOMATISCHEN BRANDMELDEN
- BEDIENTELLE FÜR RAUCH- UND WÄRMEABZUG
- RAUCH- UND WÄRMEABZUG

Geht zur Stellungnahme vom 18. Jan. 2021

5005589959

BAUANTRAGSPLAN DER ARCHITEKT DER BAUHERR

ak Kleinermann Architekten CH UND P. KLEINERMANN ARCHITEKTEN DIP.-ING. ARNDT FANGSTRASSE 22-24 D-59071 HAMM TEL.: 0 23 81 / 59 606 - 0 FAX: 0 23 81 / 59 606 - 49 EMAIL: info@kleinermann.de	PROJEKT ÜBERDACH AUSSENGASTRONOMIE SOWIE WOHNUNGEN LÜNENER STRASSE 157-159, 59077 HAMM		
	BAUHERR BAUAUF SICHTLICH GEPRÜFT gemäß § 14 Abs. 1 S. 1 BauNVO am: 25. FEB. 2021 ST. P. L. 13.01.2021		
	MASSTAB 1 : 250		
	BAUTEIL ANSICHTEN		
PLAN-NR.	4.600	PROJEKT-NR.	13 007
GEZEICHNET	AL / EC / RD	AM	10.06.2020
FREIGABE AK		AM	
FREIGABE BAUH.		AM	
PLANSTAND	18.11.2020	PLOT DATUM	18.11.2020

H/B = 450 / 1000 (0.45m²)

Allplan 2020