


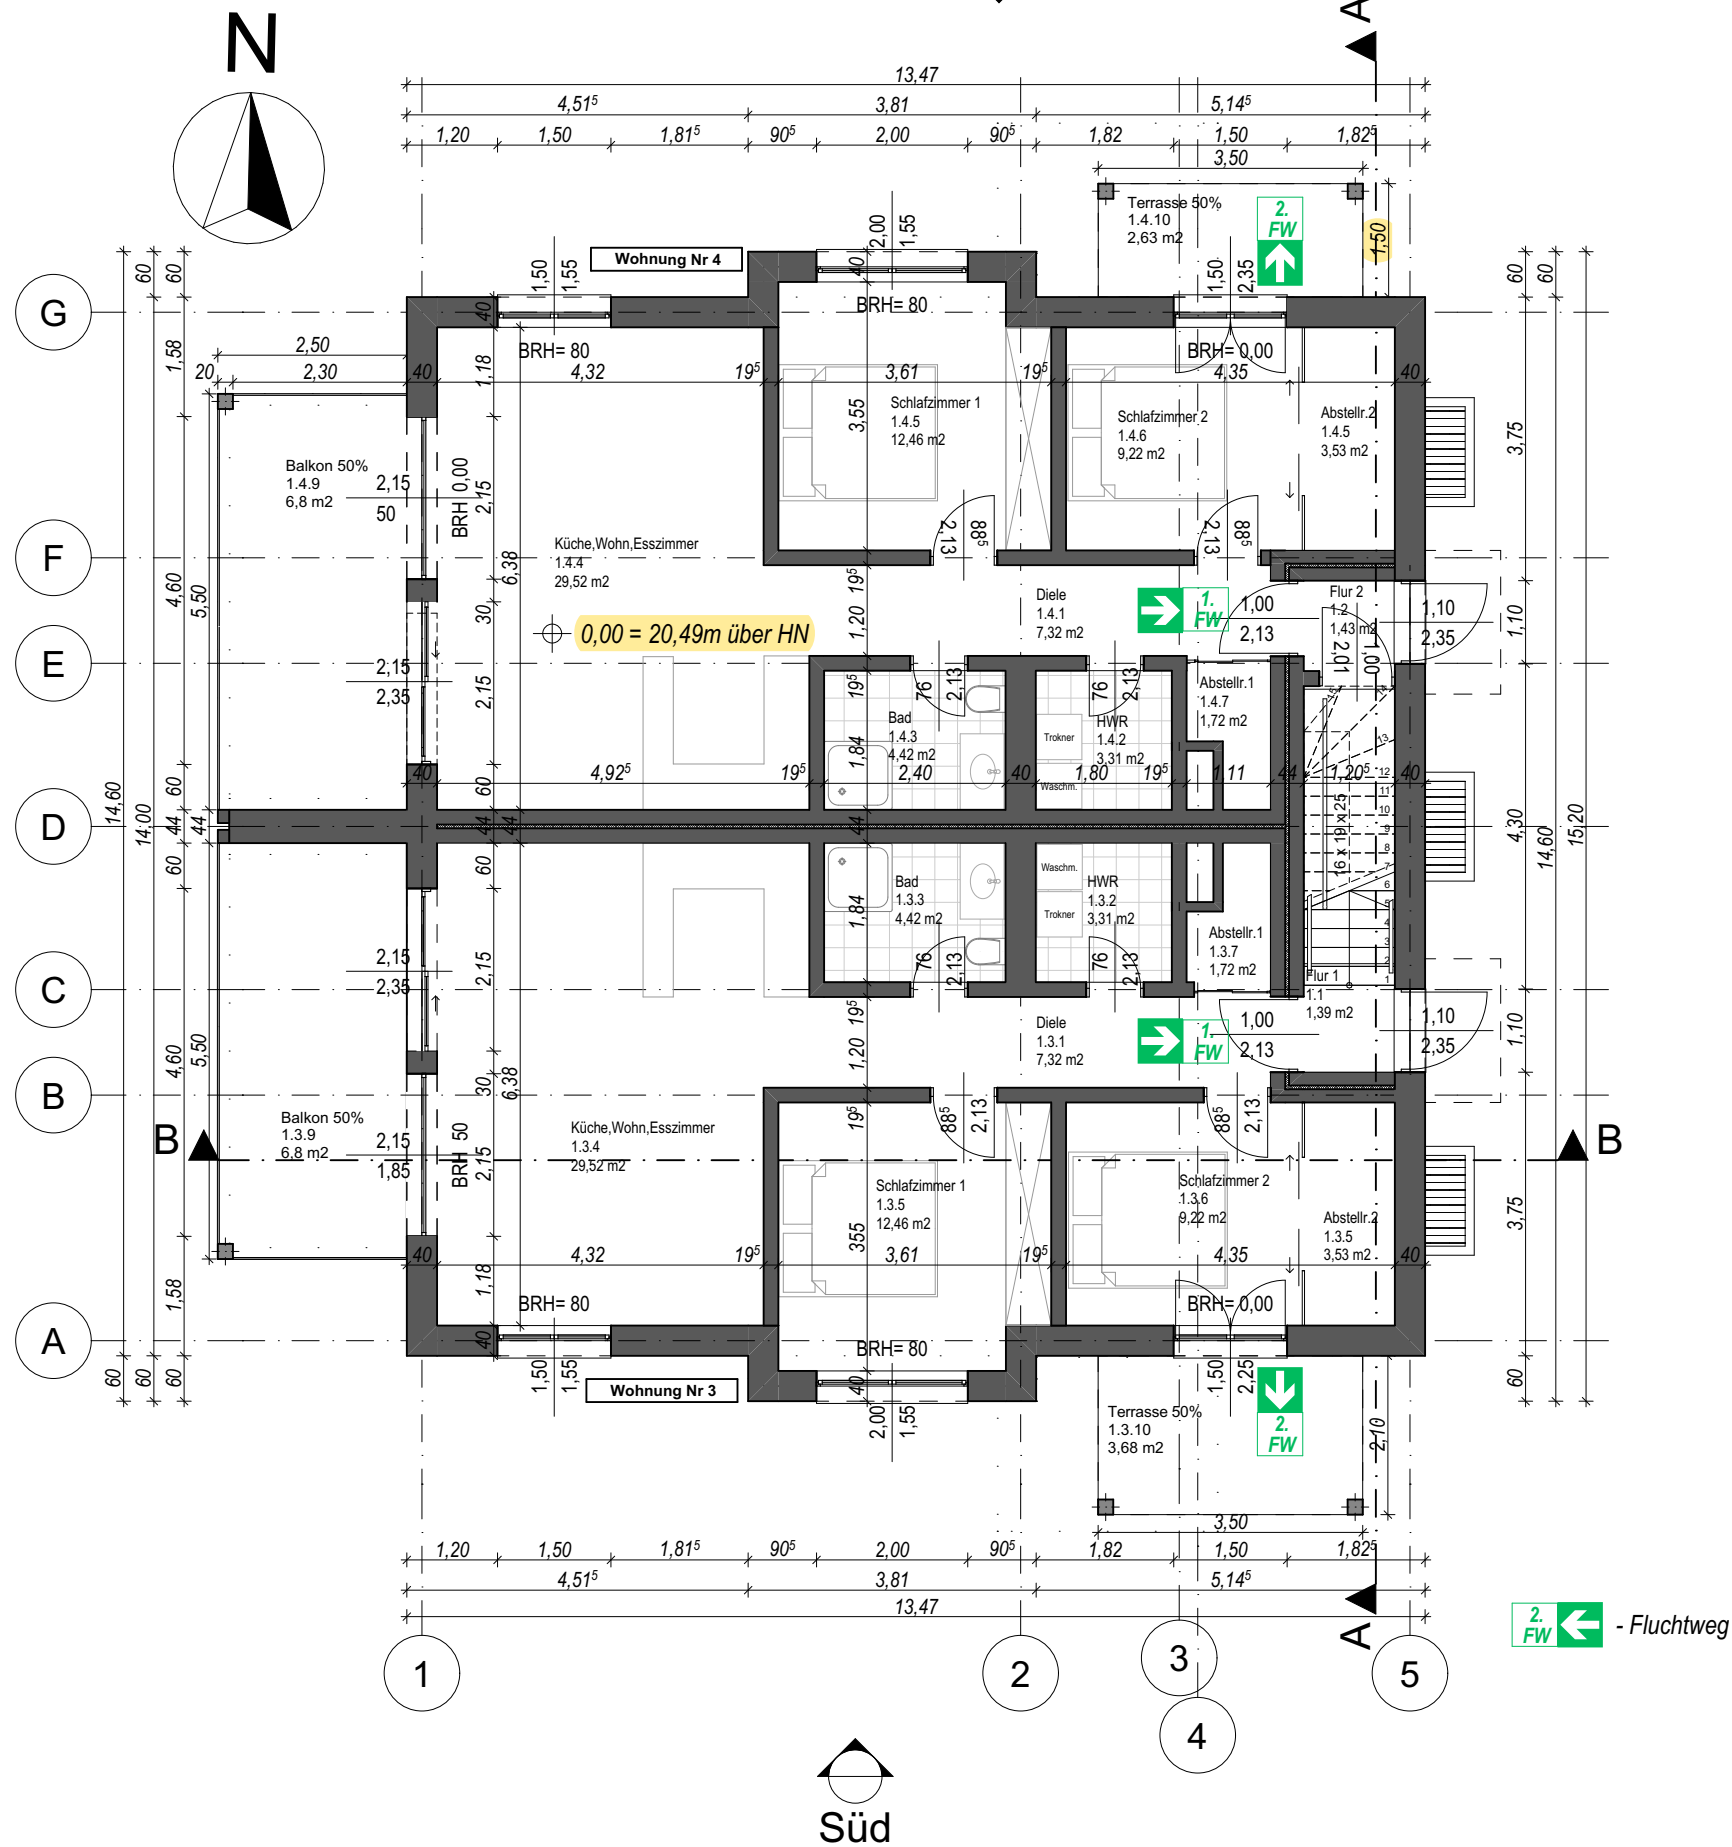

Räumeaufstellung				
GESCHOSS 0		Nr	Name	Fläche
Strassengeschoß				
	Allgemeine 0	1.1	Flur 1	1
	Allgemeine 0	1.2	Flur 2	1

2 m²				
Wohnung 3	1.3.1	Diele	7	
Wohnung 3	1.3.2	HWR	3	
Wohnung 3	1.3.3	Bad	4	
Wohnung 3	1.3.4	Küche,Wohn,Esszimmer	30	
Wohnung 3	1.3.5	Abstellr.2	4	
Wohnung 3	1.3.5	Schlafzimmer 1	12	
Wohnung 3	1.3.6	Schlafzimmer 2	9	
Wohnung 3	1.3.7	Abstellr.1	2	
Wohnung 3	1.3.9	Balkon 50%	7	
Wohnung 3	1.3.10	Terrasse 50%	4	

82 m²				
Wohnung 4	1.4.1	Diele	7	
Wohnung 4	1.4.2	HWR	3	
Wohnung 4	1.4.3	Bad	4	
Wohnung 4	1.4.4	Küche,Wohn,Esszimmer	30	
Wohnung 4	1.4.5	Abstellr.2	4	
Wohnung 4	1.4.5	Schlafzimmer 1	12	
Wohnung 4	1.4.6	Schlafzimmer 2	9	
Wohnung 4	1.4.7	Abstellr.1	2	
Wohnung 4	1.4.9	Balkon 50%	7	
Wohnung 4	1.4.10	Terrasse 50%	3	

81 m²				
165 m²				

Neubau 6 WE in Binz/Rügen

Strassengeschoß 1:100

Bauvorhaben:
Neubau Dauerwohnhaus mit 6 WE
Am Kleinbahnhof 123
18609 Ostseebad Binz
Gemarkung: Binz Ostseebad
Flur: 1 Flurstück: 187/149
Datum: 11. 2022

Bauherr:
Dr. Wulf Bottger Immobilien
Am Kleinbahnhof 22b
18609 Ostseebad Binz
wulfboettger@hotmail.com
Unterschrift:

Architektur Büro Carstensen
Dipl.-Ing. Sönke Carstensen
Am Schloonsee 59
17429 Heringsdorf OT Bansin
soenkecarstensen@gmx.de
tel: 0170 2419158
Unterschrift:

Bäder Immobilien Usedom GmbH
Projektentwicklung: Harald Linde
Badsstrase 14
17424 Seebad Heringsdorf
h-linde@b-i-u.de
tel: 0175 7865984
Bearb. SC / JG