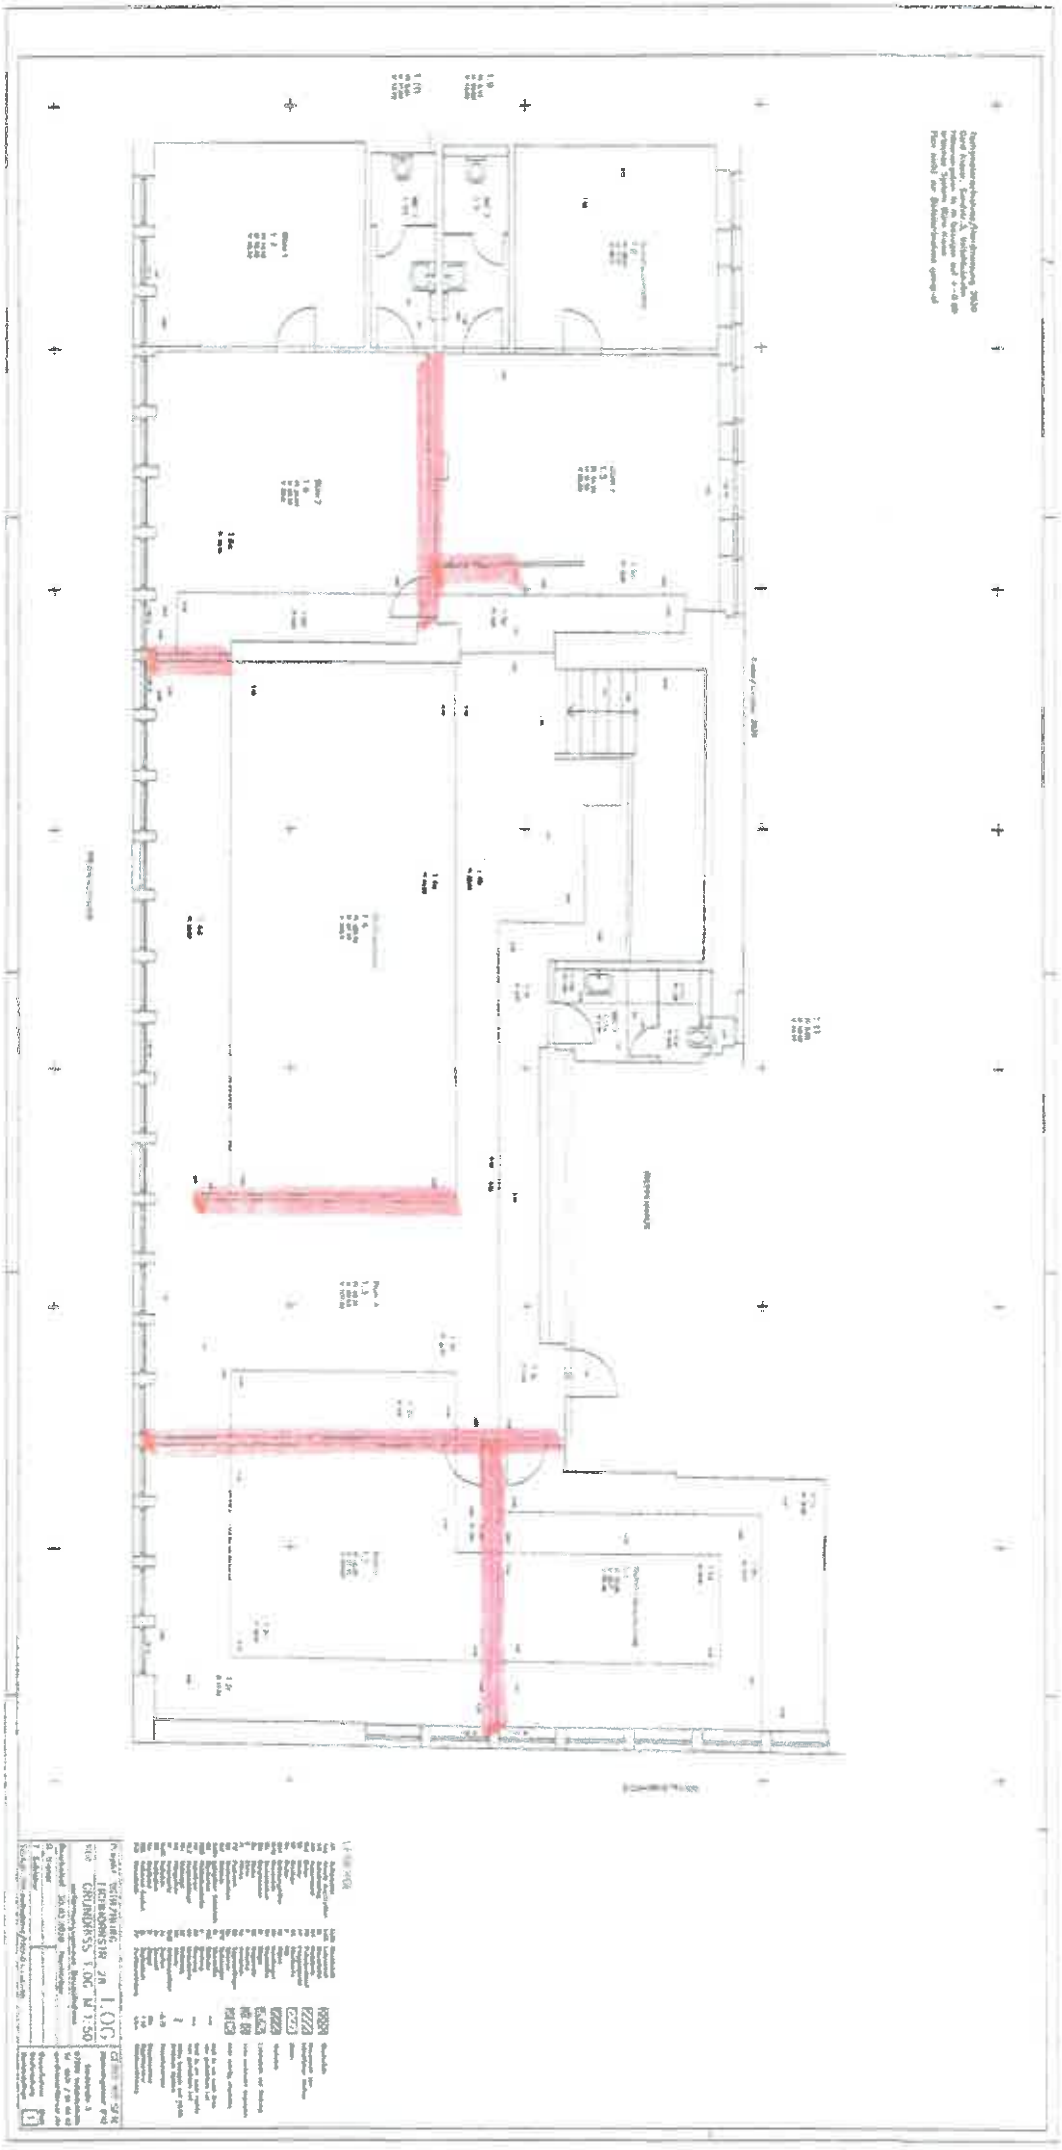Anlage 3