


Aufmaßskizze

zur Mietflächenberechnung

Gem. Ilbenstadt

Hügelstraße 12

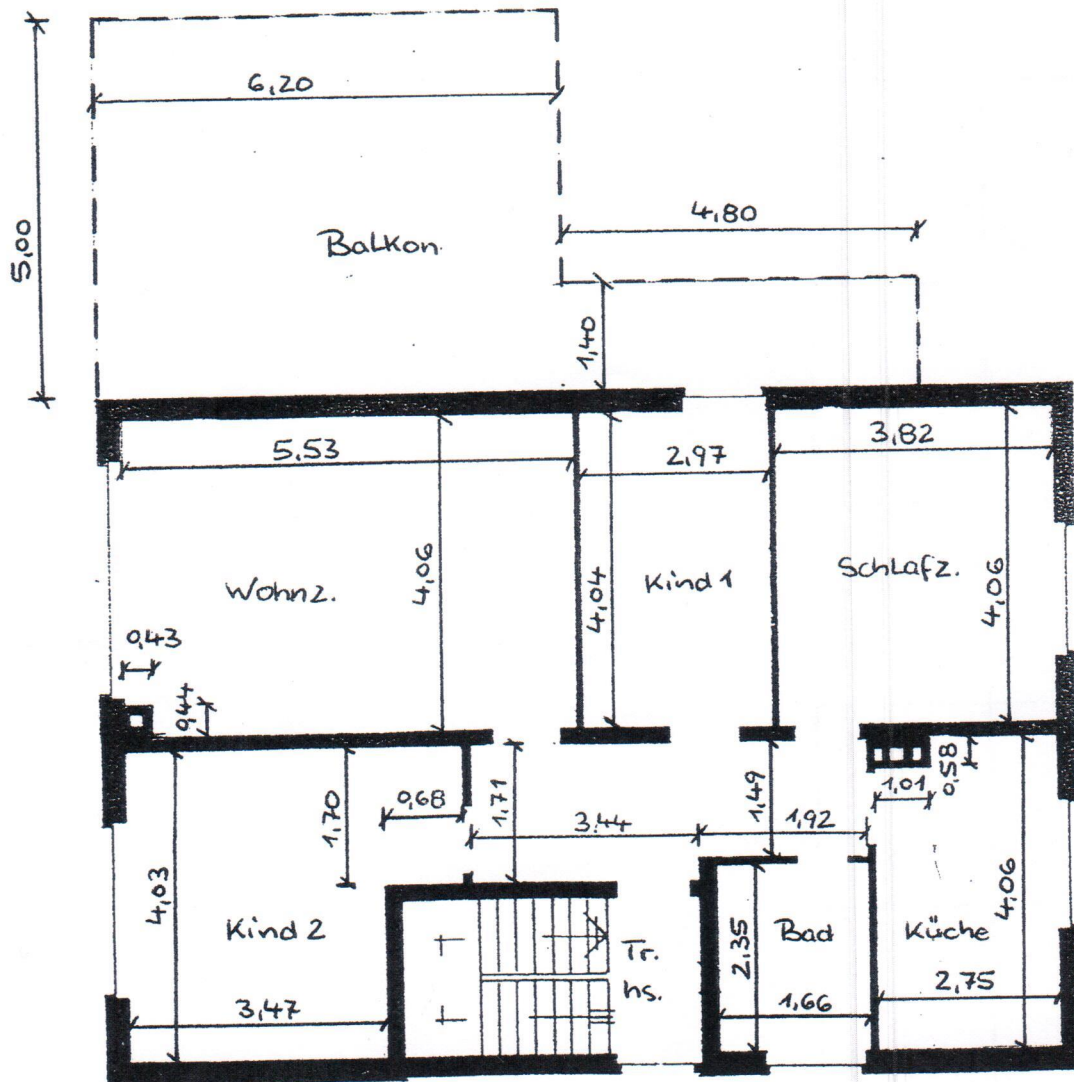

1. Obergeschoß

Maßstab 1 : 100

gemessen am: 20.02.1998