
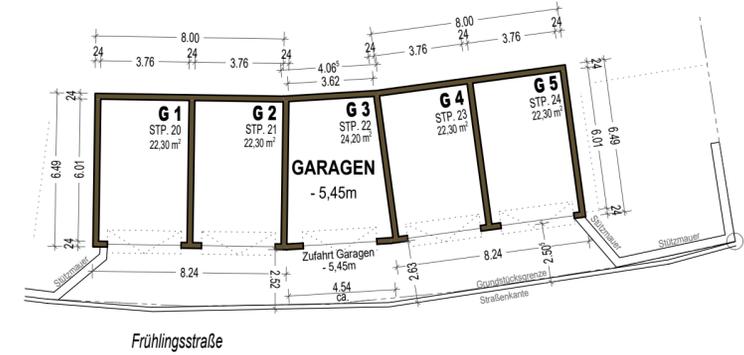


EBENEN -1 BZW. 2

EBENE -2

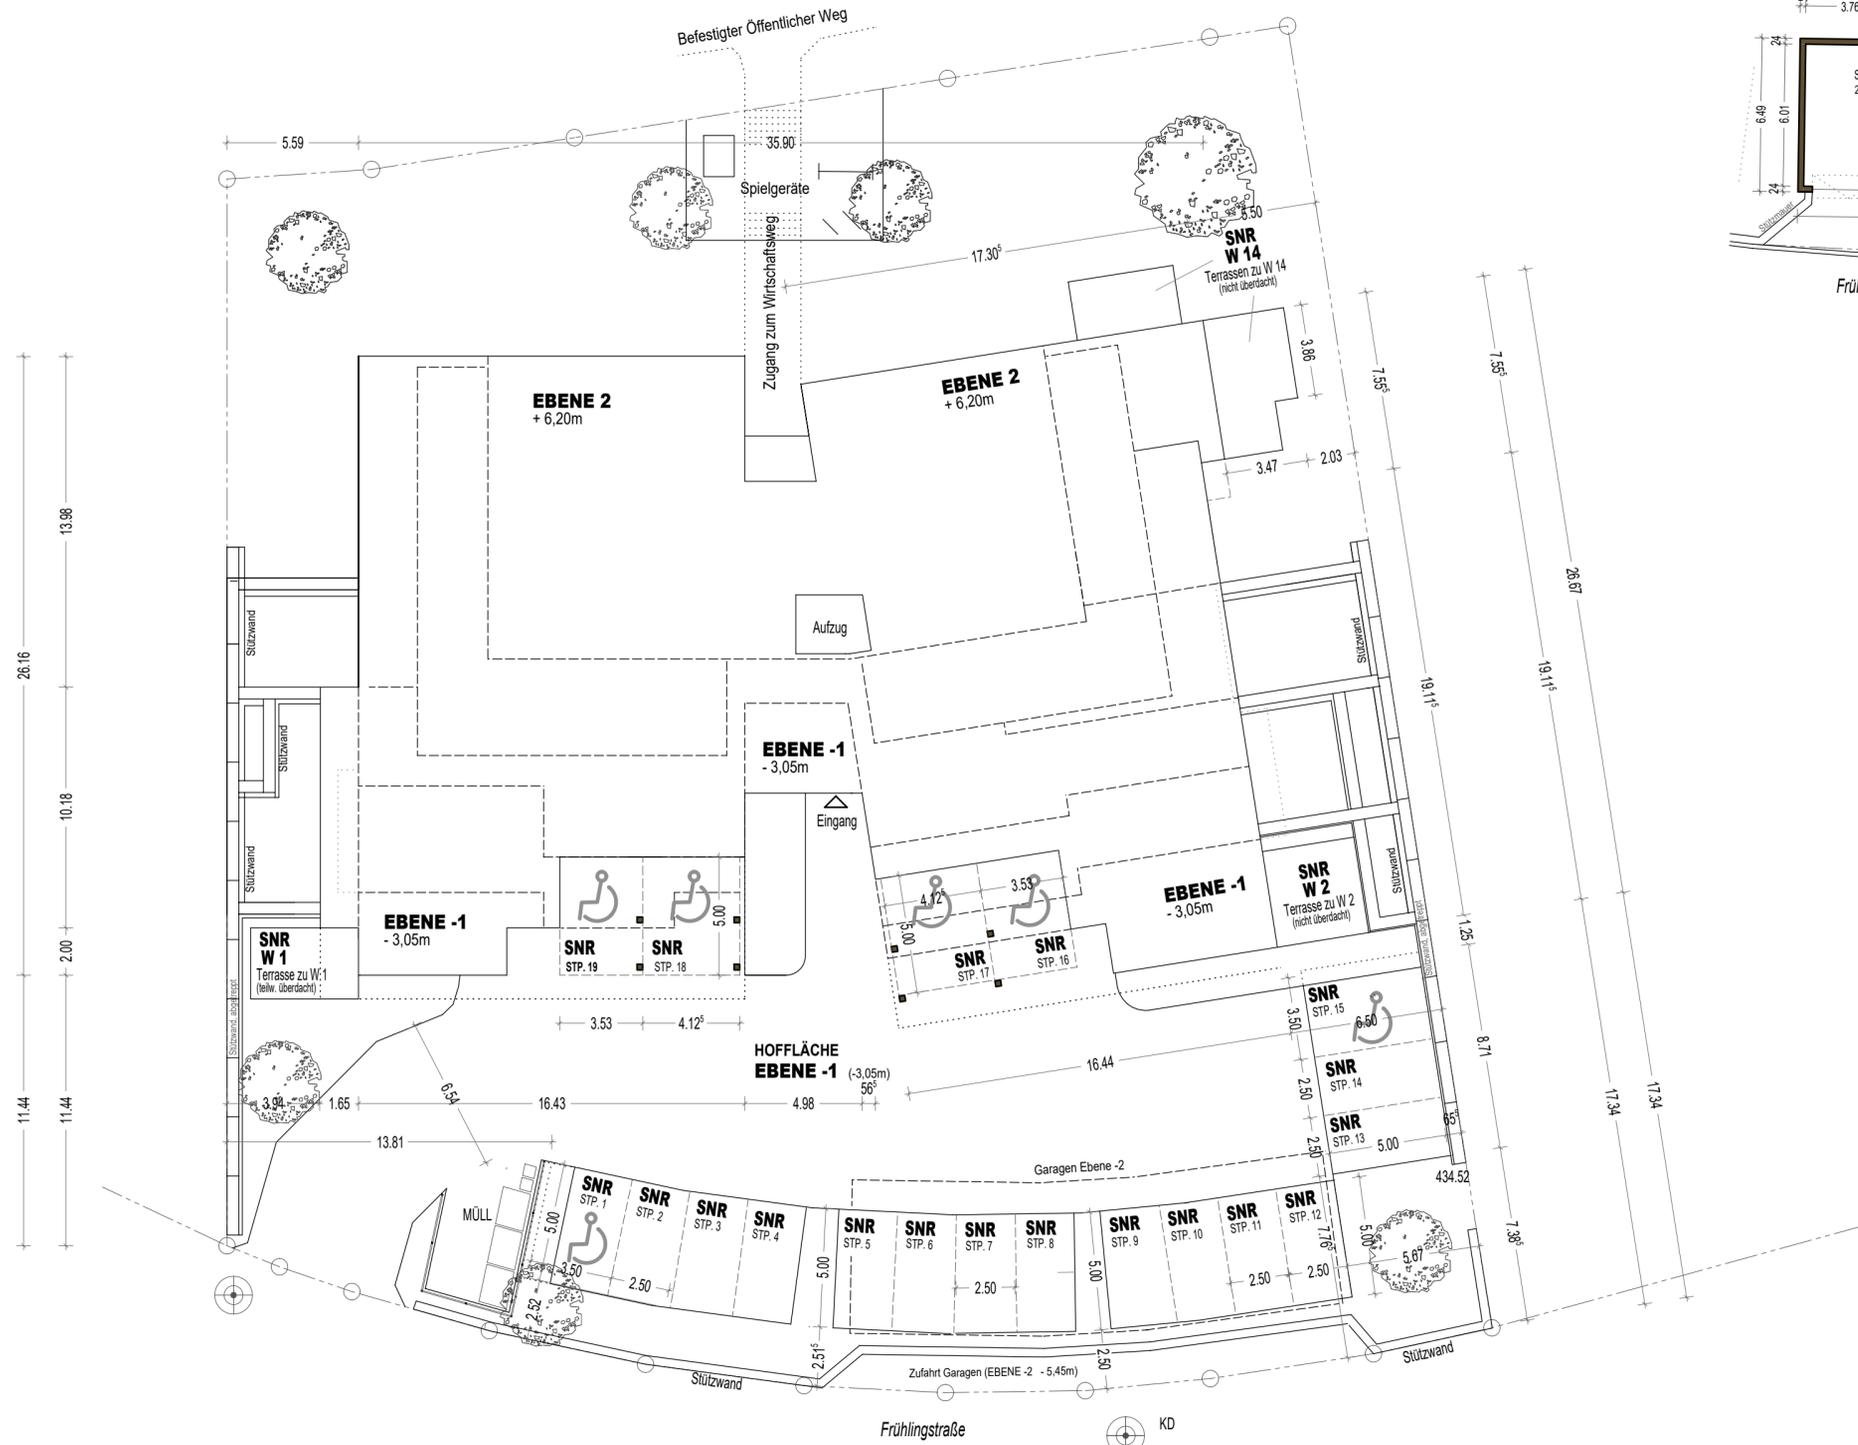

FREIFLÄCHENPLAN

AUSFÜHRUNG

PROJEKT:
NEUBAU MEHRFAMILIENWOHNHAUS

BAUORT: 97786 Motten

BAUHERR:

FREIFLÄCHENPLAN EBENEN -1 und -2

Gez. U. Hau	Blatt Nr.
Dat. 30.08.2022	Maßstab: 1:200

HINWEIS:

Im Zuge der Werkplanung können sich Maßabweichungen ergeben!
 - Alle Flächen mit Putzabzug,
 - Fenster-/ Brüstungshöhen ab OK FFB,
 - die Wohnfläche der Balkone / Terrassen wurden mit 1/4 der Grundfläche berechnet