



1. OBERGESCHOSS

Haus B

Mühlhäuser Straße 12/1

 Pflugfelder

UNVERBINDLICHE DARSTELLUNG

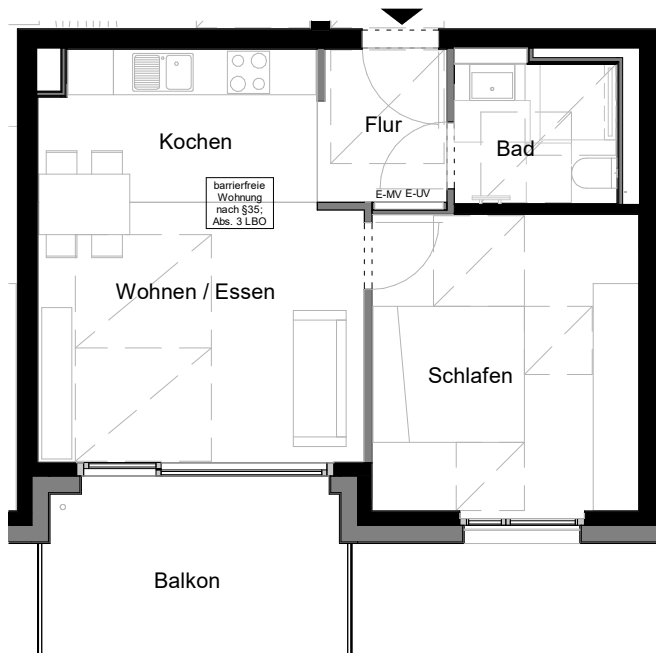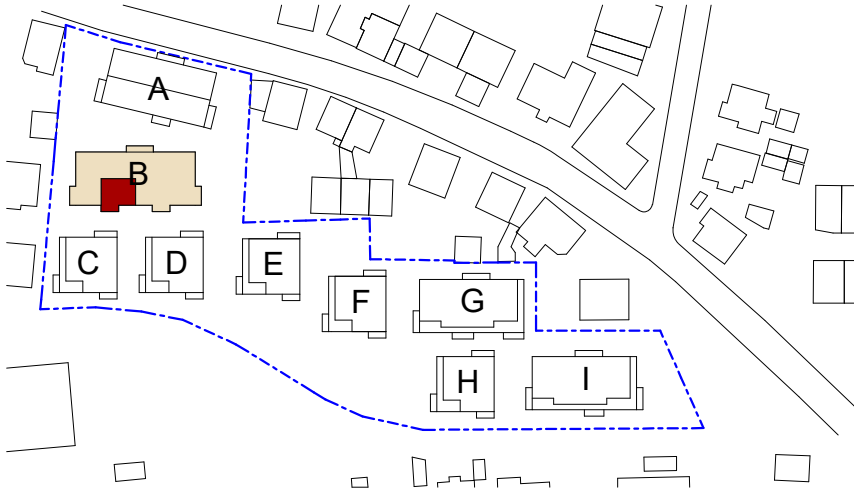


Dargestellte Einrichtungsgegenstände dienen lediglich der Veranschaulichung und sind nicht Gegenstand der Kaufsache.

Die in den Plänen enthalten Raumgrößen sind nur ca.-Angaben.

Die Flächen können sich im Zuge der weiteren Werkplanung durch die Angaben der Fachplaner ändern.

Darstellung der Fliesen schematisch.

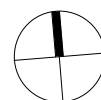

Maßstab 1:100

