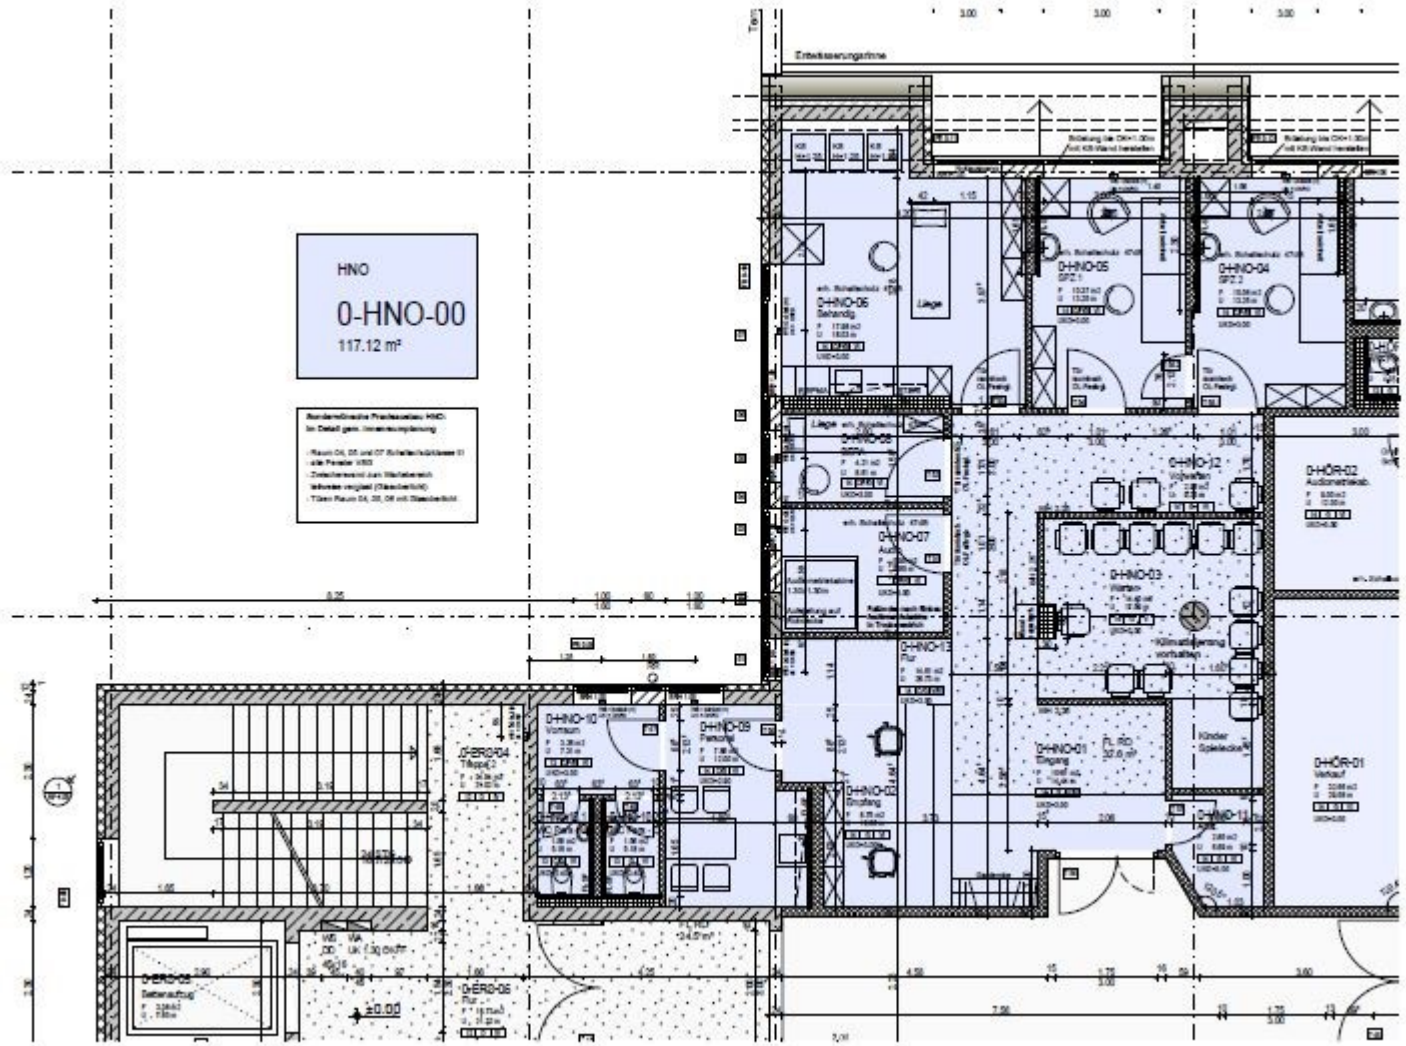
HNO
0-HNO-00
117.12 m²
Entwässerungsrinne
0-HNO-06
Behandlg.
0-HNO-05
SPZ 1
0-HNO-04
SPZ 2
0-HNO-12
Vorwerfen
0-HÖR-02
Audiometrieleib.
0-HNO-07
0-HNO-03
Warten
0-HNO-10
Vorraum
0-HNO-09
Personal
0-HNO-01
Eingang
0-HÖR-01
Verkauf
0-HNO-02
Empfang
0-ERG-04
Treppe 2
0-ERG-05
Bettenaufzug
0-ERG-06
Flur
±0.00