


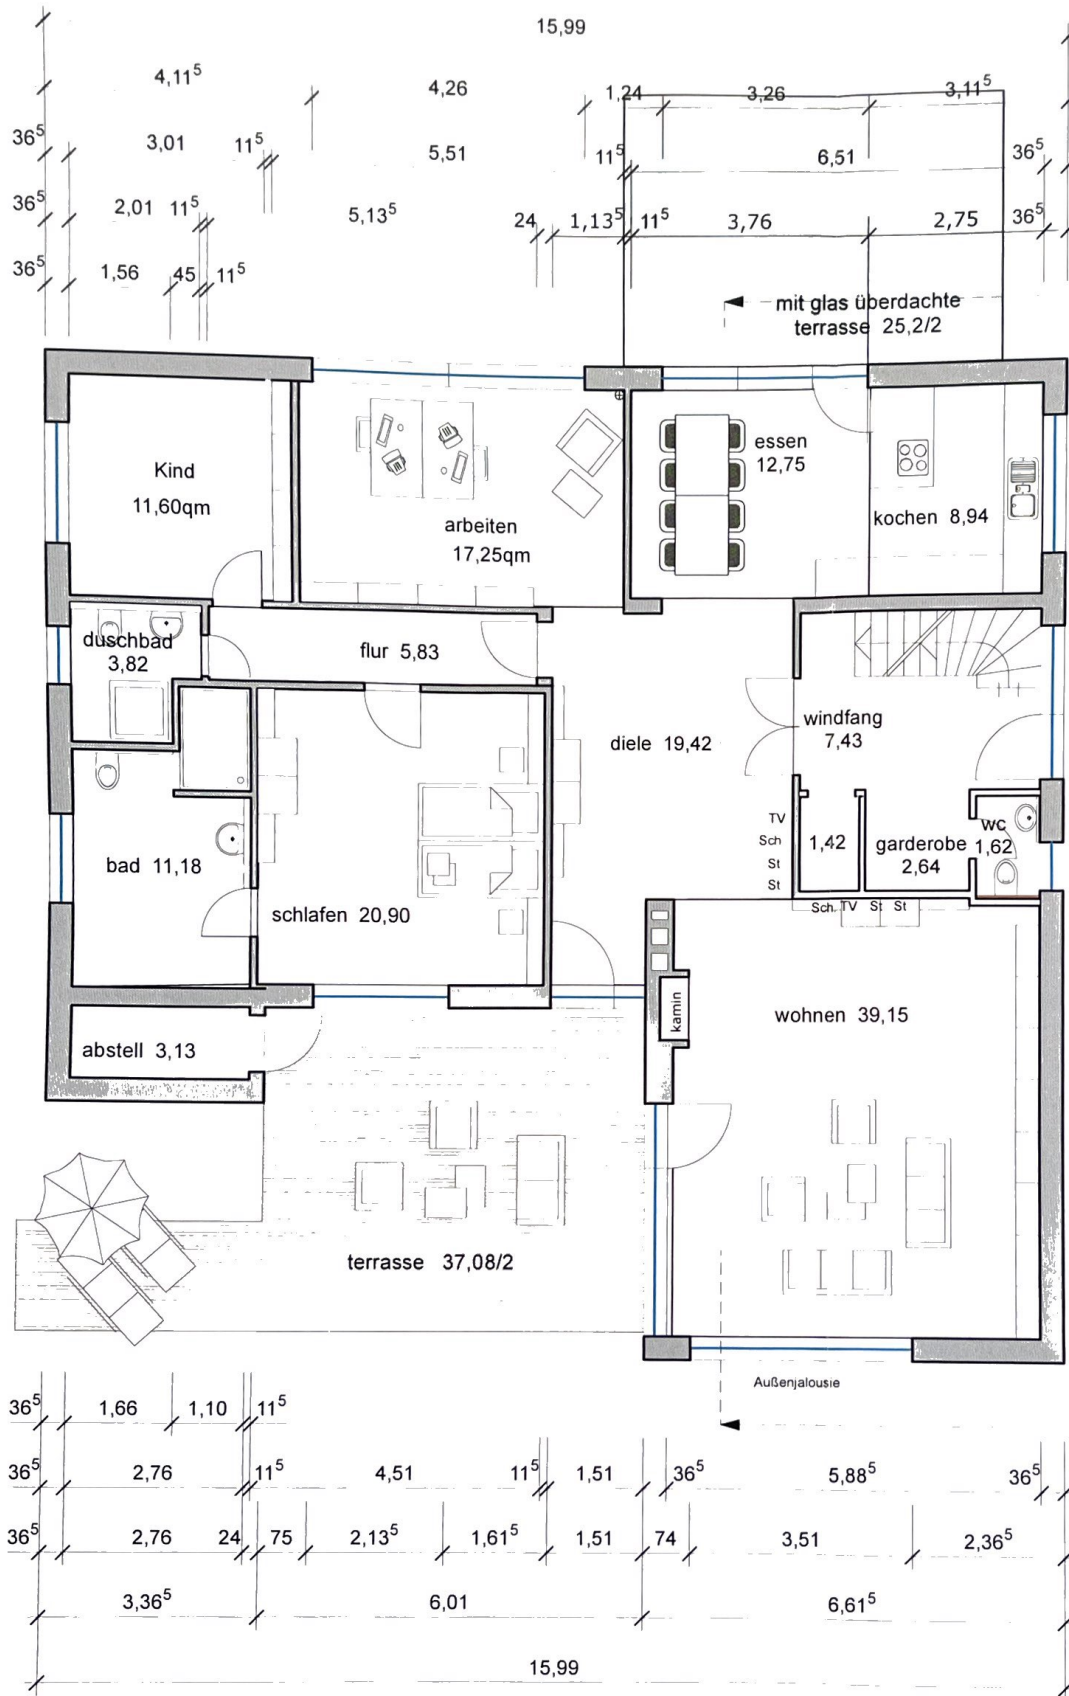

schnitt B

schnitt A


grundstücksgröße.
bebaute fläche des Hauses



wohnung im Erdgeschoss

wohnnutzfläche
zzgl. terrasse wohnzimmer zu 1/2
zzgl. terrasse küche zu 1/2
zzgl. aussenabstellraum
gesamt

zzgl. gemeinschaftsfläche windfang

gesamt Erdgeschoss

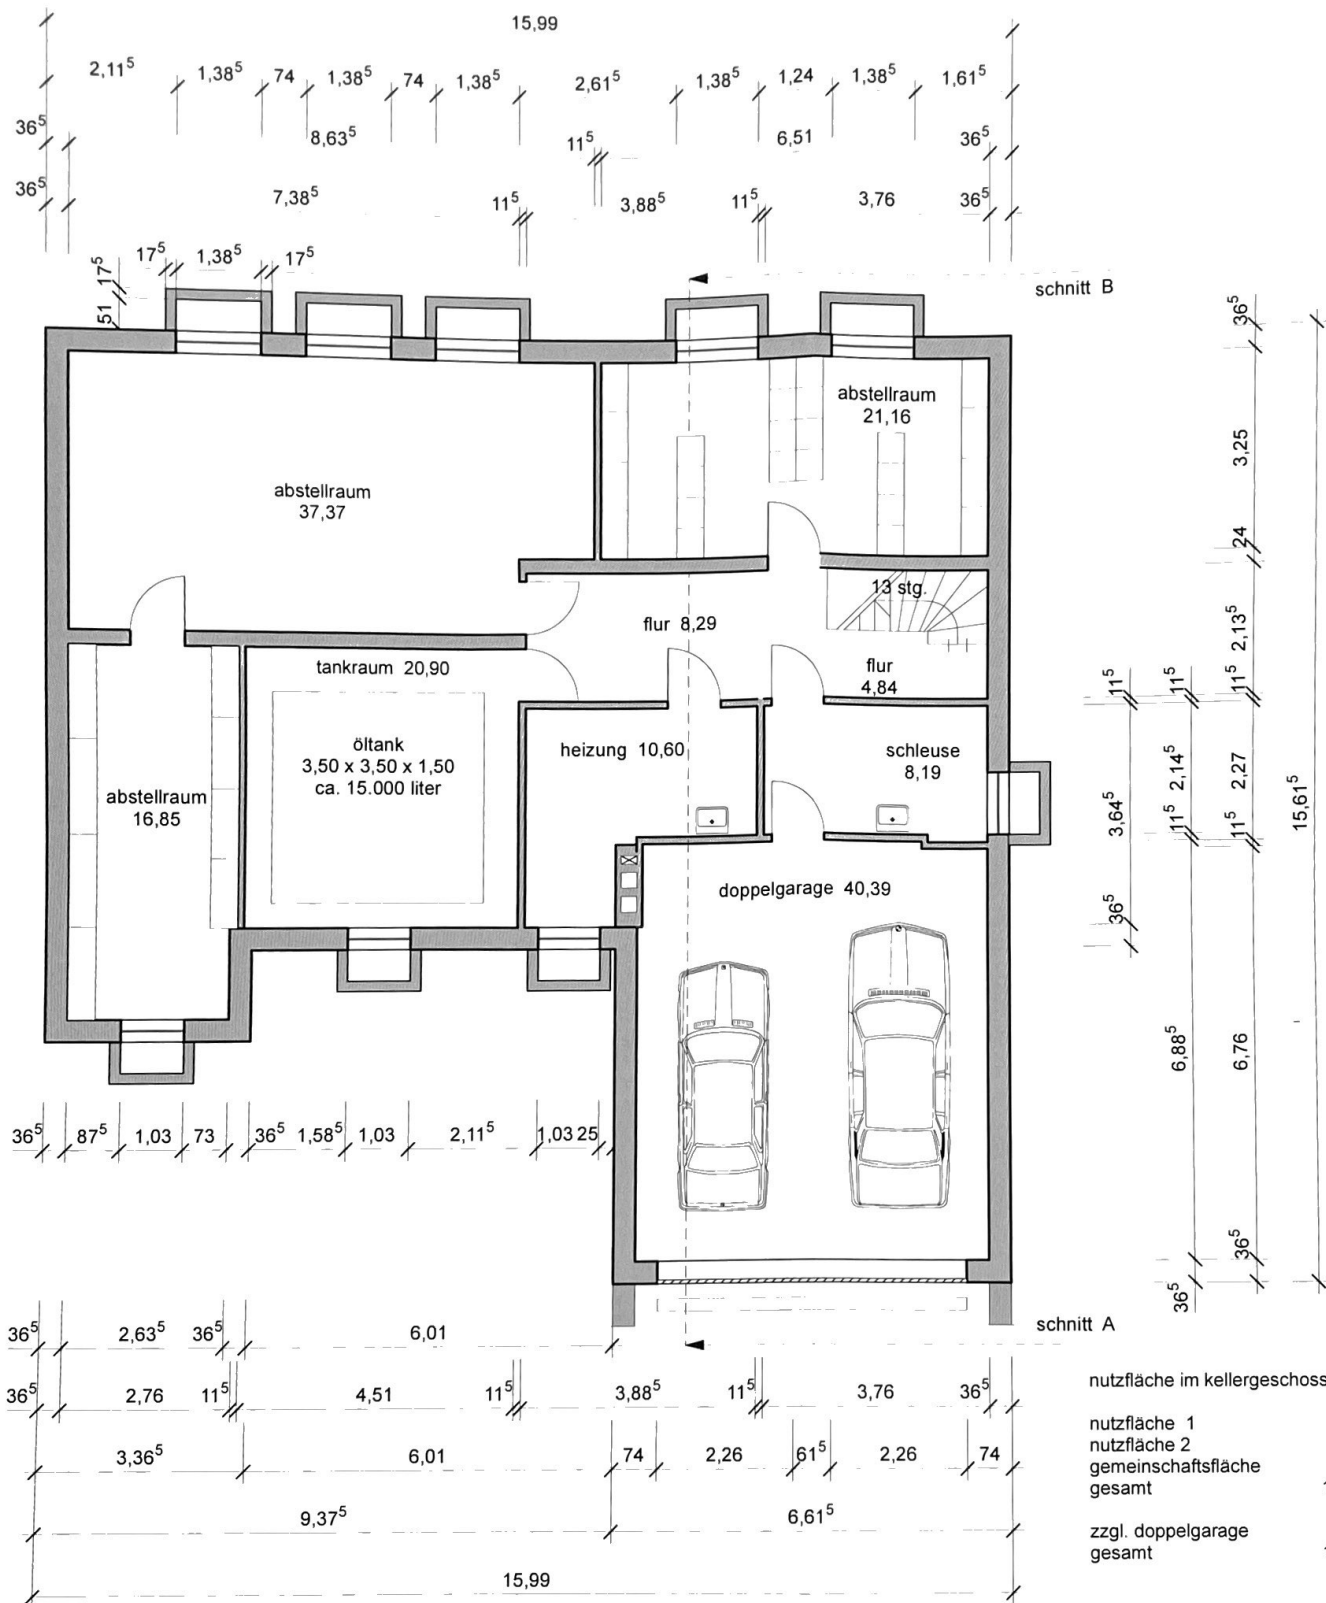

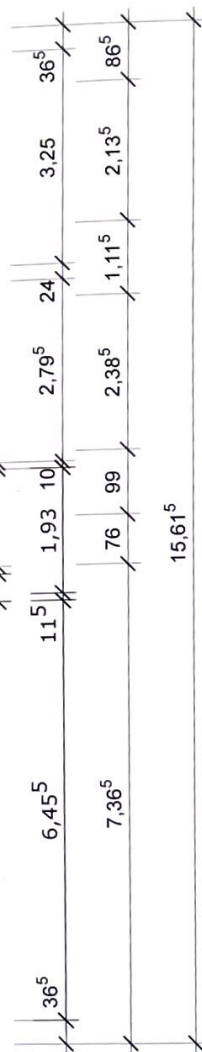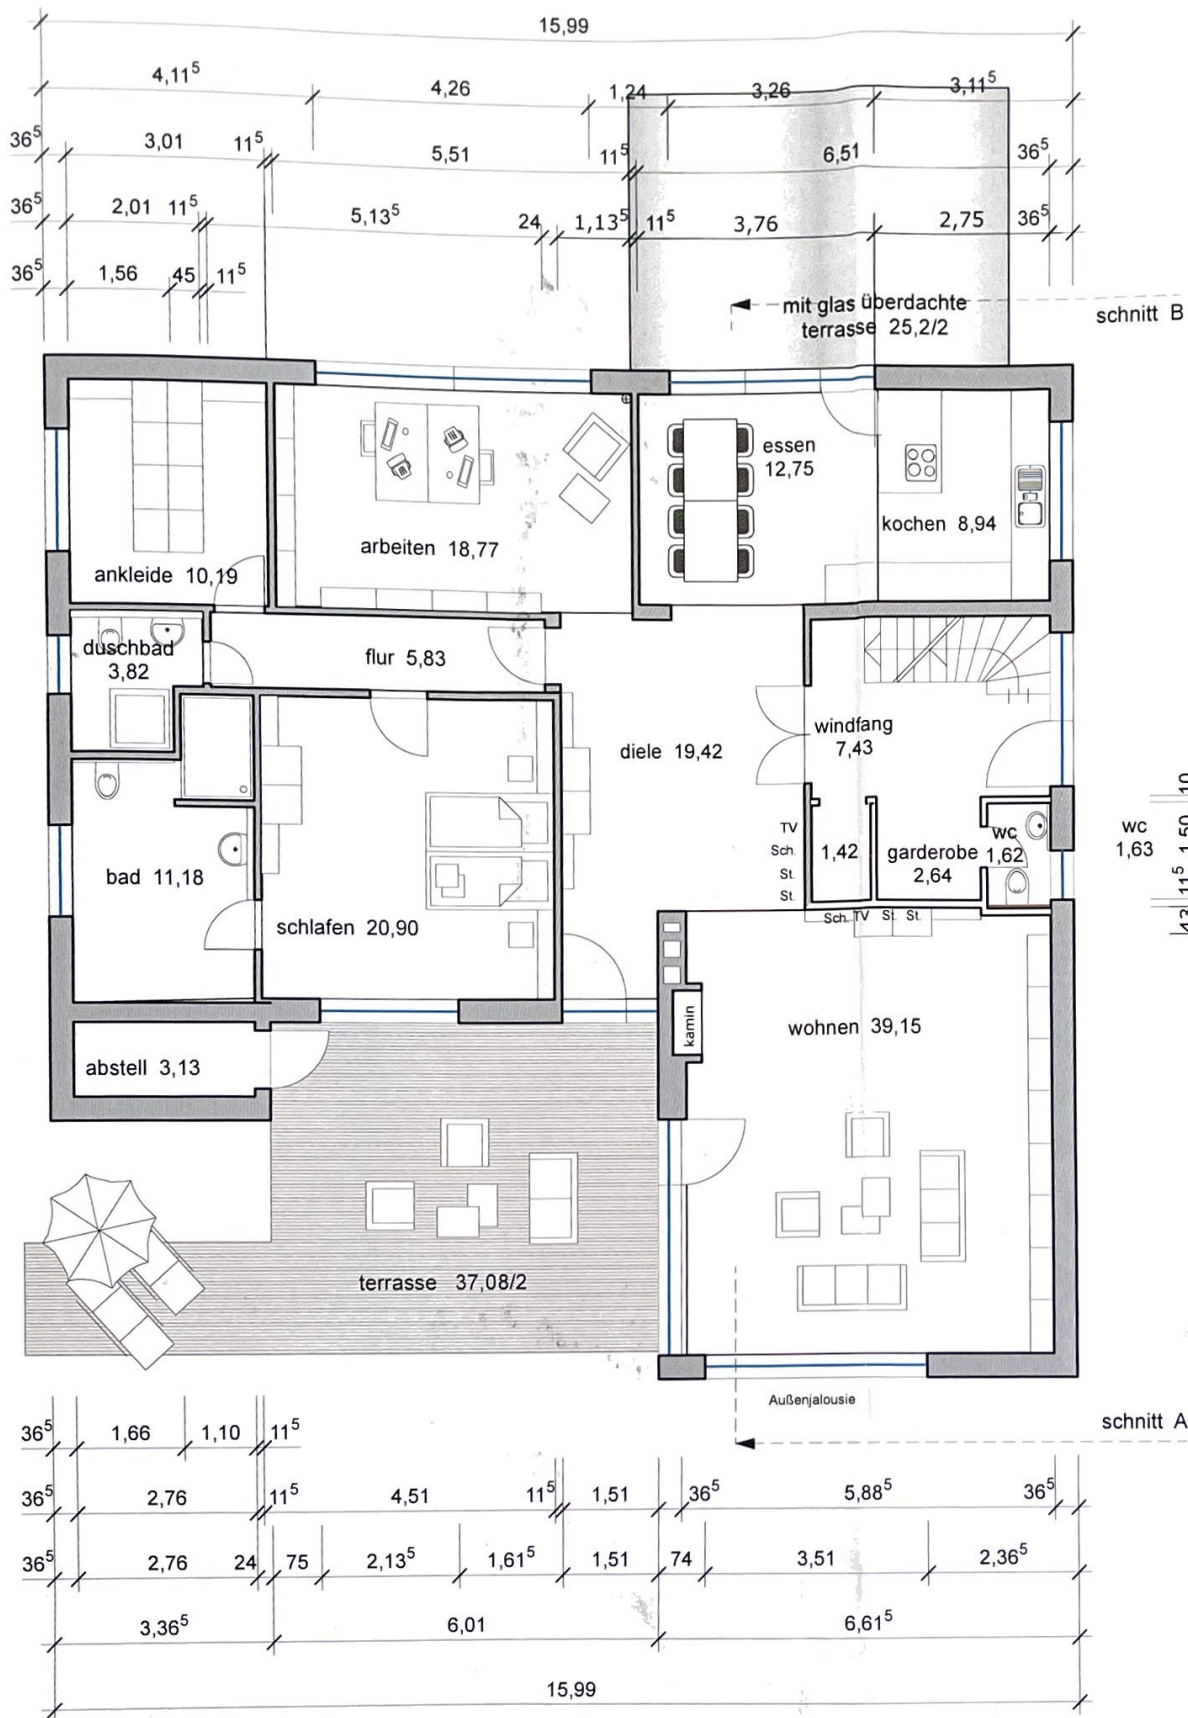

grundstücksgröße.
bebaute fläche des Hauses

wohnung im Erdgeschoss

Wohnnutzfläche
zzgl. terrasse wohnzimmer zu 1/2
zzgl. terrasse küche zu 1/2
zzgl. aussenabstellraum
gesamt

zzgl. gemeinschaftsfläche windfang

gesamt Erdgeschoss