



Achtung!
 Grundsätzlich gilt
 des Angebotsprojekts

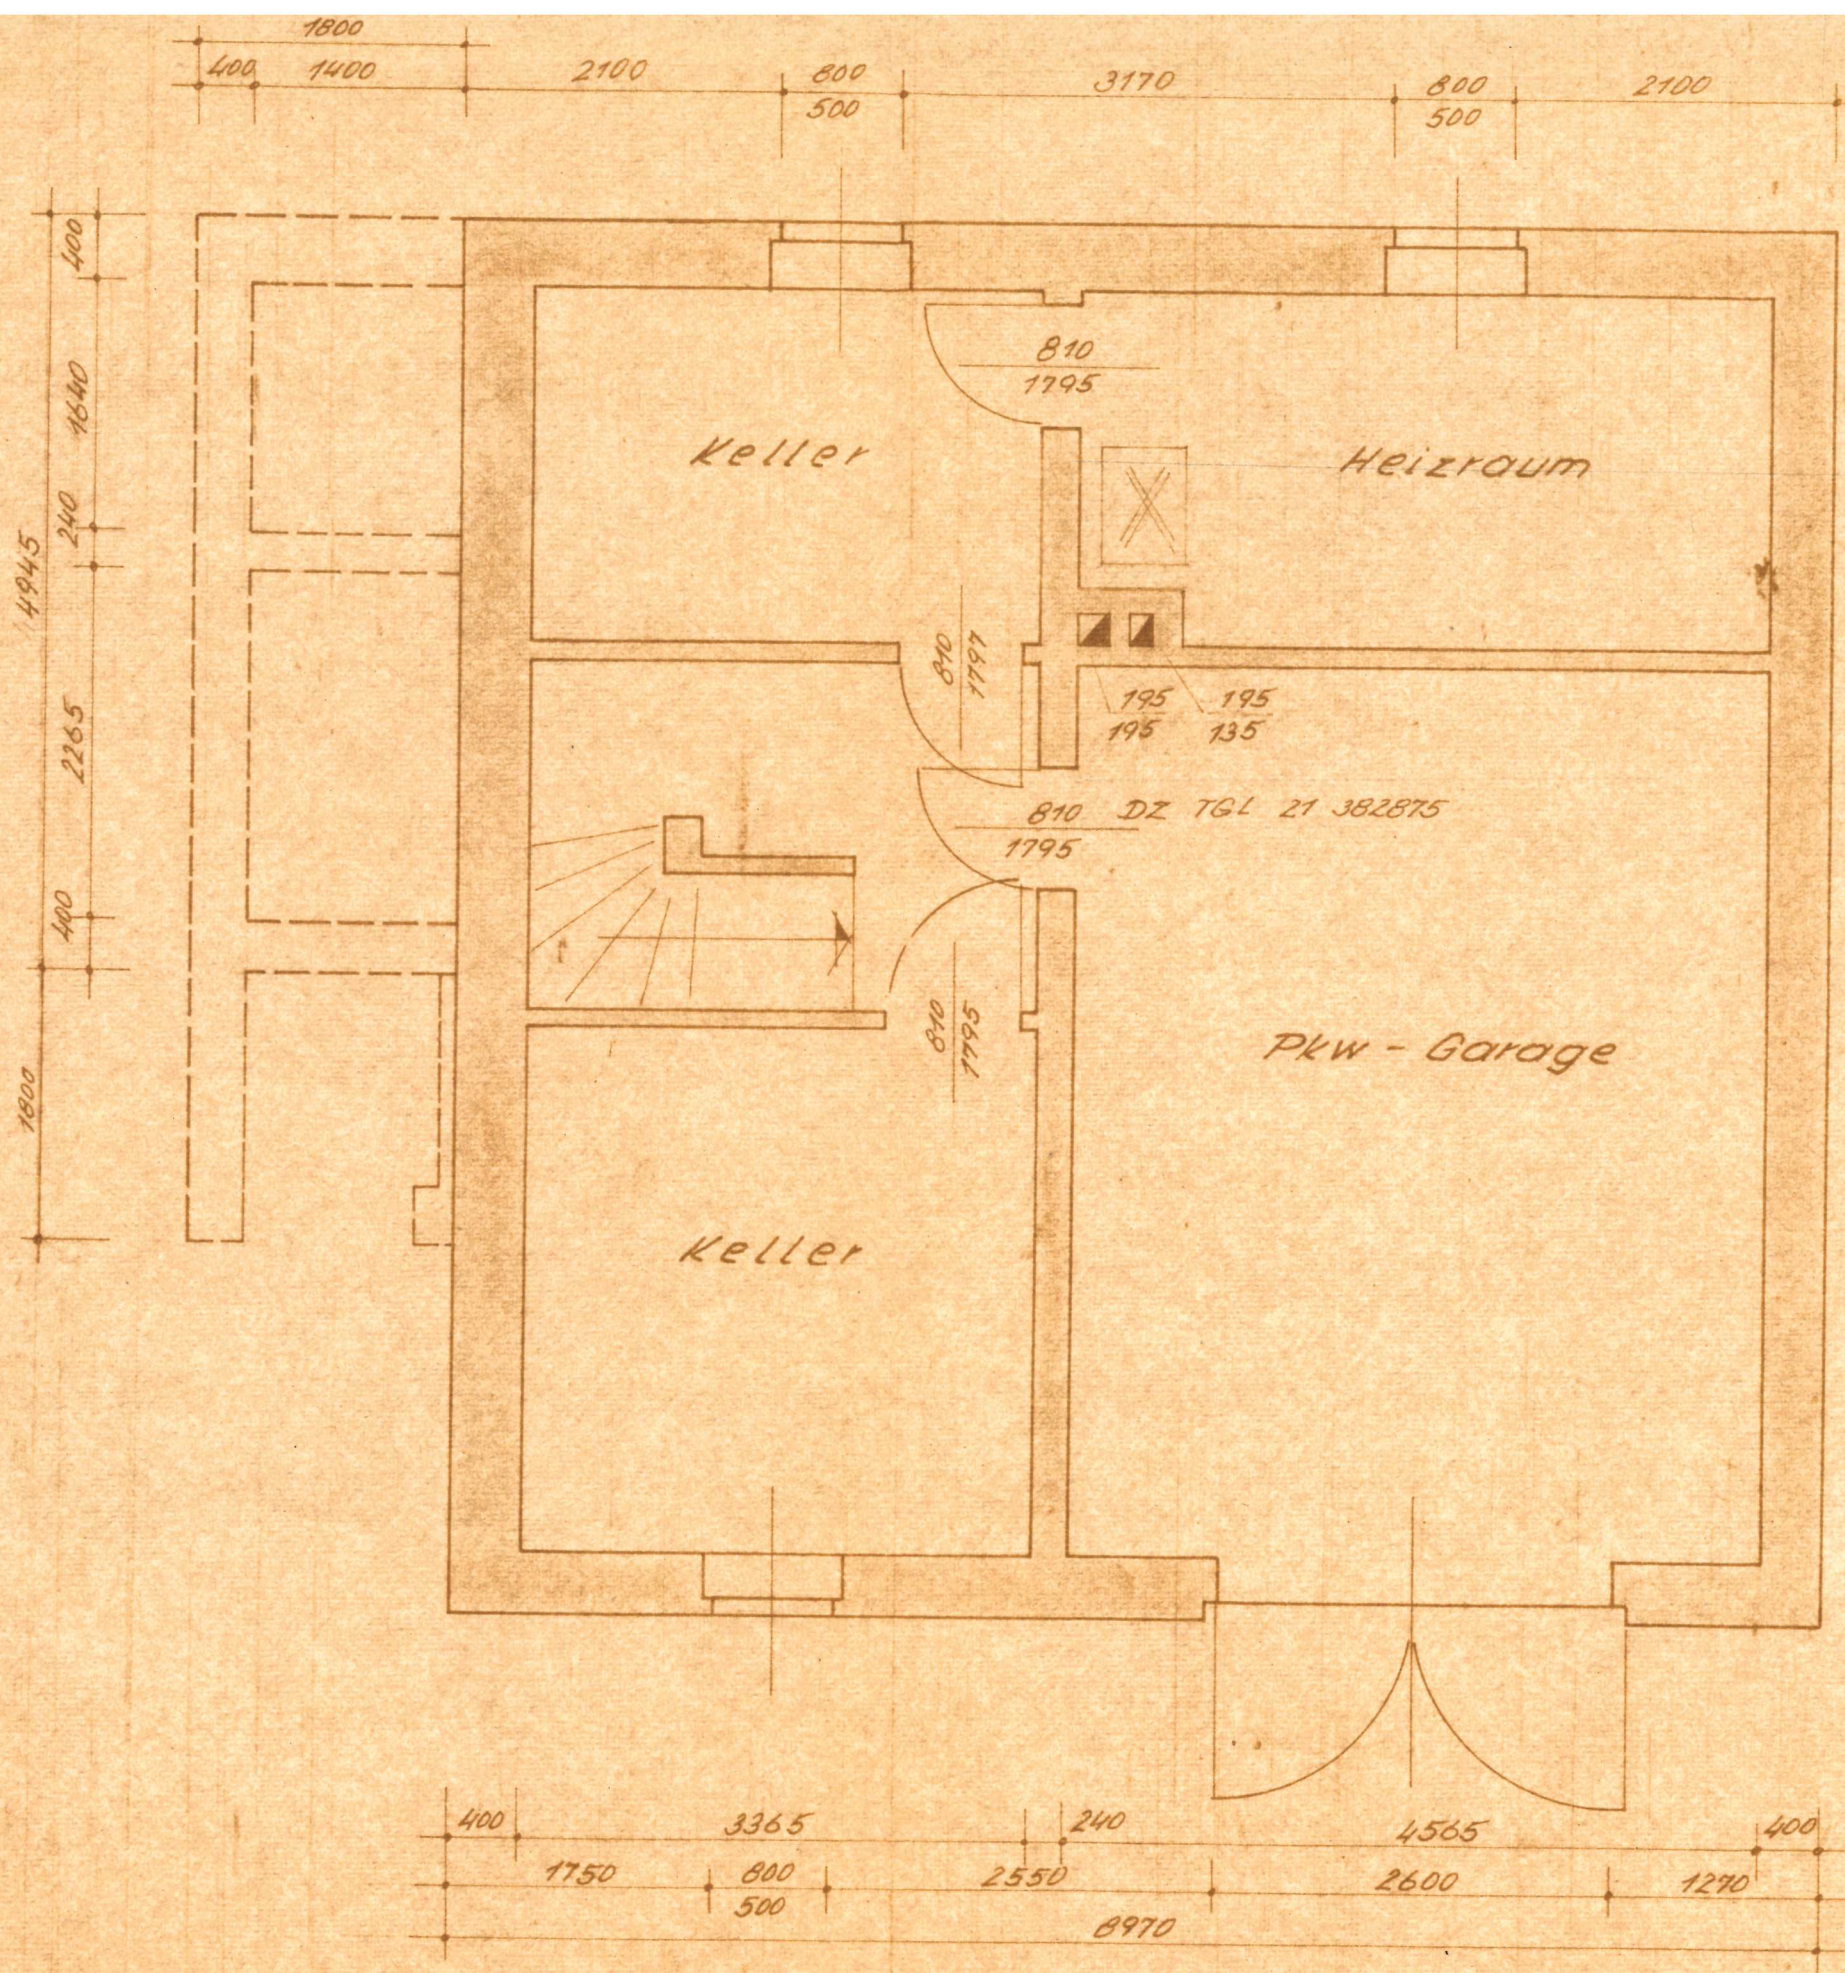


1: 50	
Datum	April 74
Gezeichnet	Obeth

RO
 Ke
 AUFTRAG
 Roo

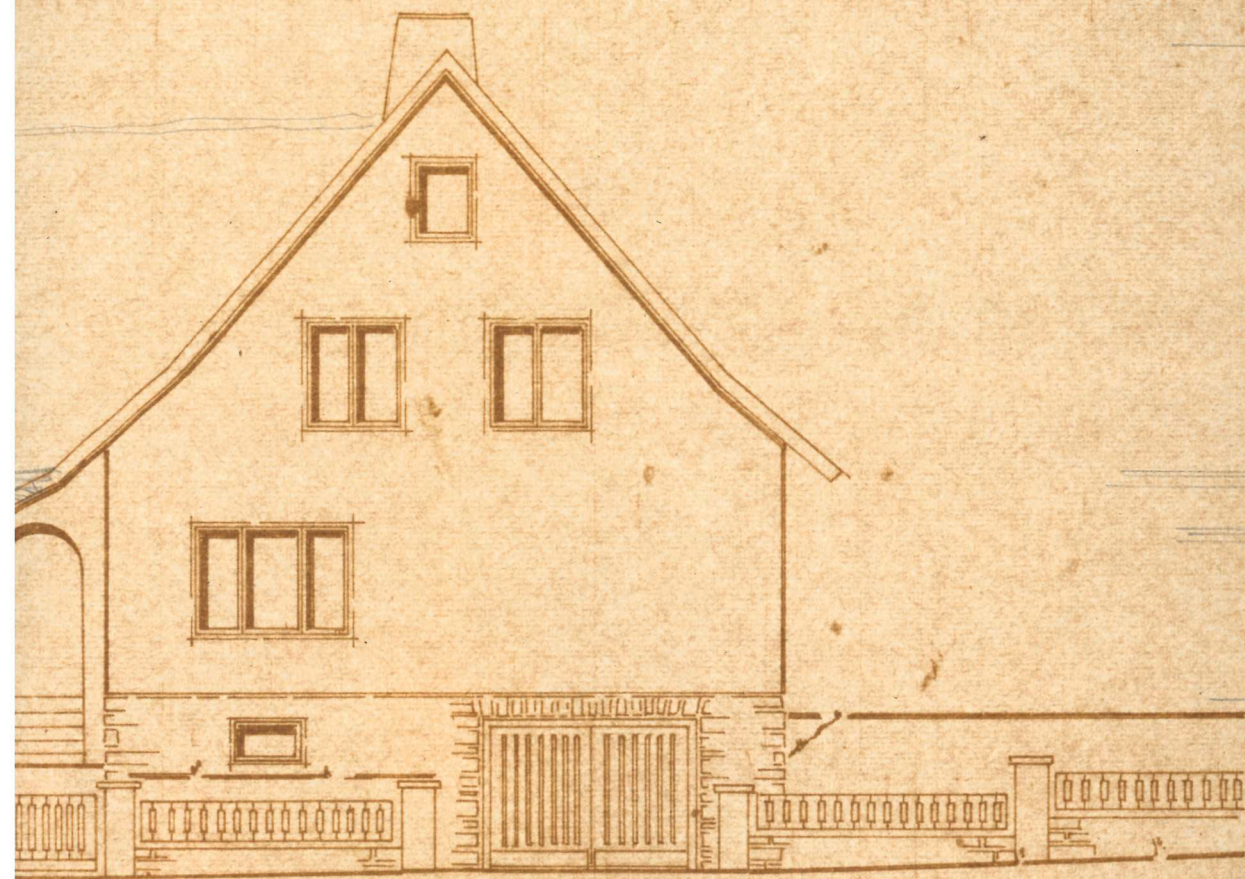


West - Ansicht

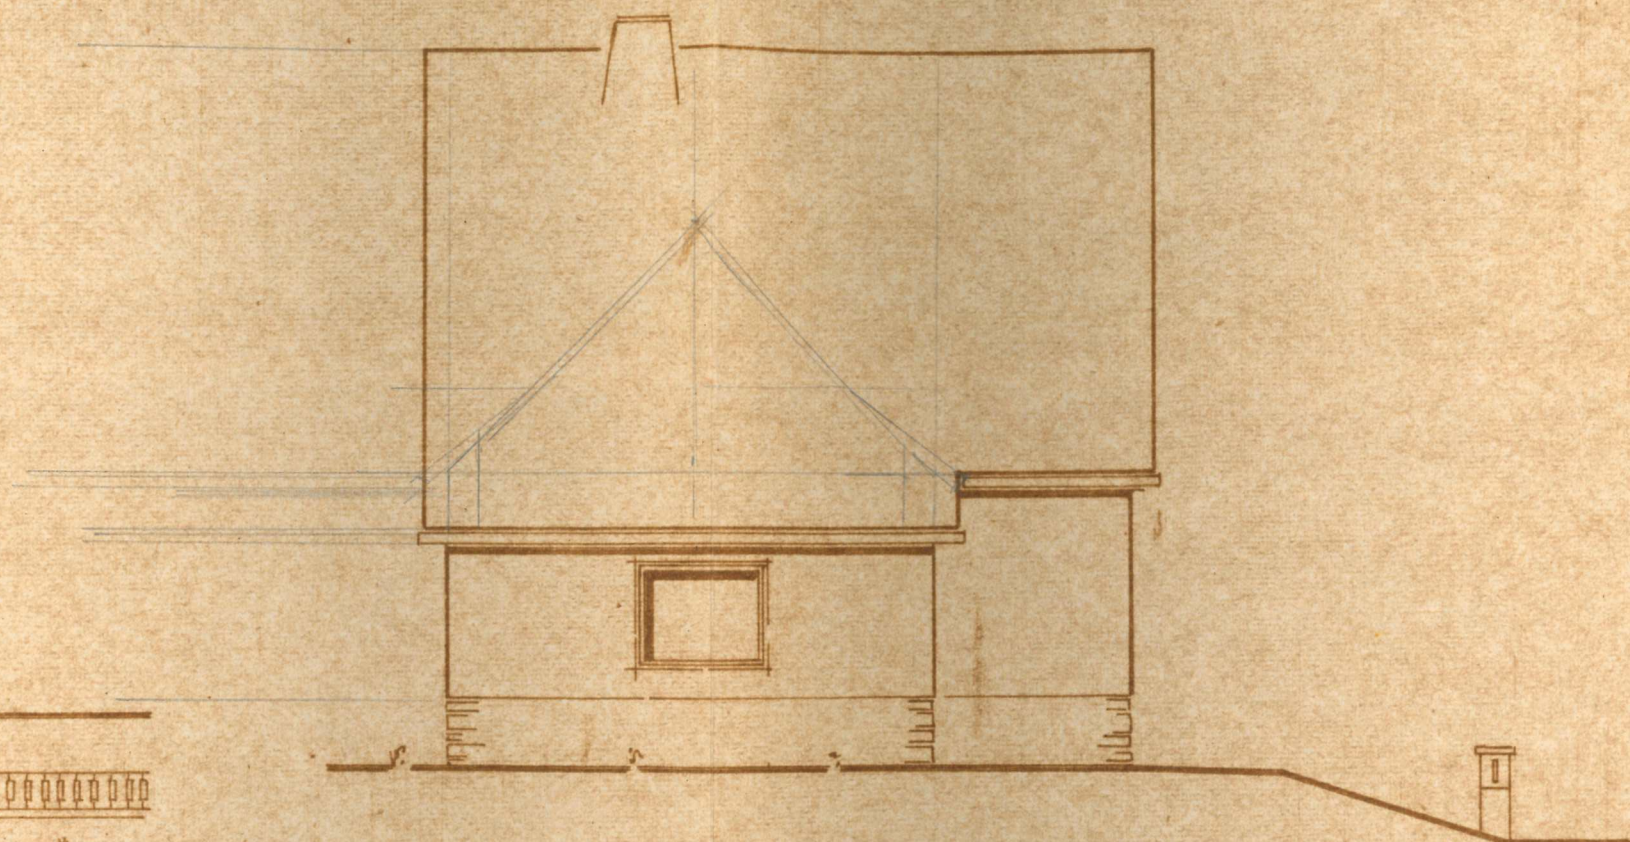


Nord - Ansicht

1: 100	OBJEKT	BLATT-NR.
DATEI	<i>Eigenheim EW 65/B</i>	<i>5</i>
<i>April 74</i>	<i>örtliche Anpassung in</i>	BLATTGRÖSSE
GEZEICHNET	<i>Rodewisch, Schmidt-Str.</i>	<i>36 x 57</i>
<i>Obeth</i>	<i>Flurstück - Nr. $\frac{1203}{12}$</i>	1. Q.STR. / STATIK
	<i>Ansichten</i>	OBJEKTVERANTW.
AUFTRAGGEBER	<i>Jürgen Unger</i>	<i>Obeth</i>
	<i>Rodewisch, Julius-Gitter-Str. 12</i>	

Achtung!
Grundsätzl.
des Angebots

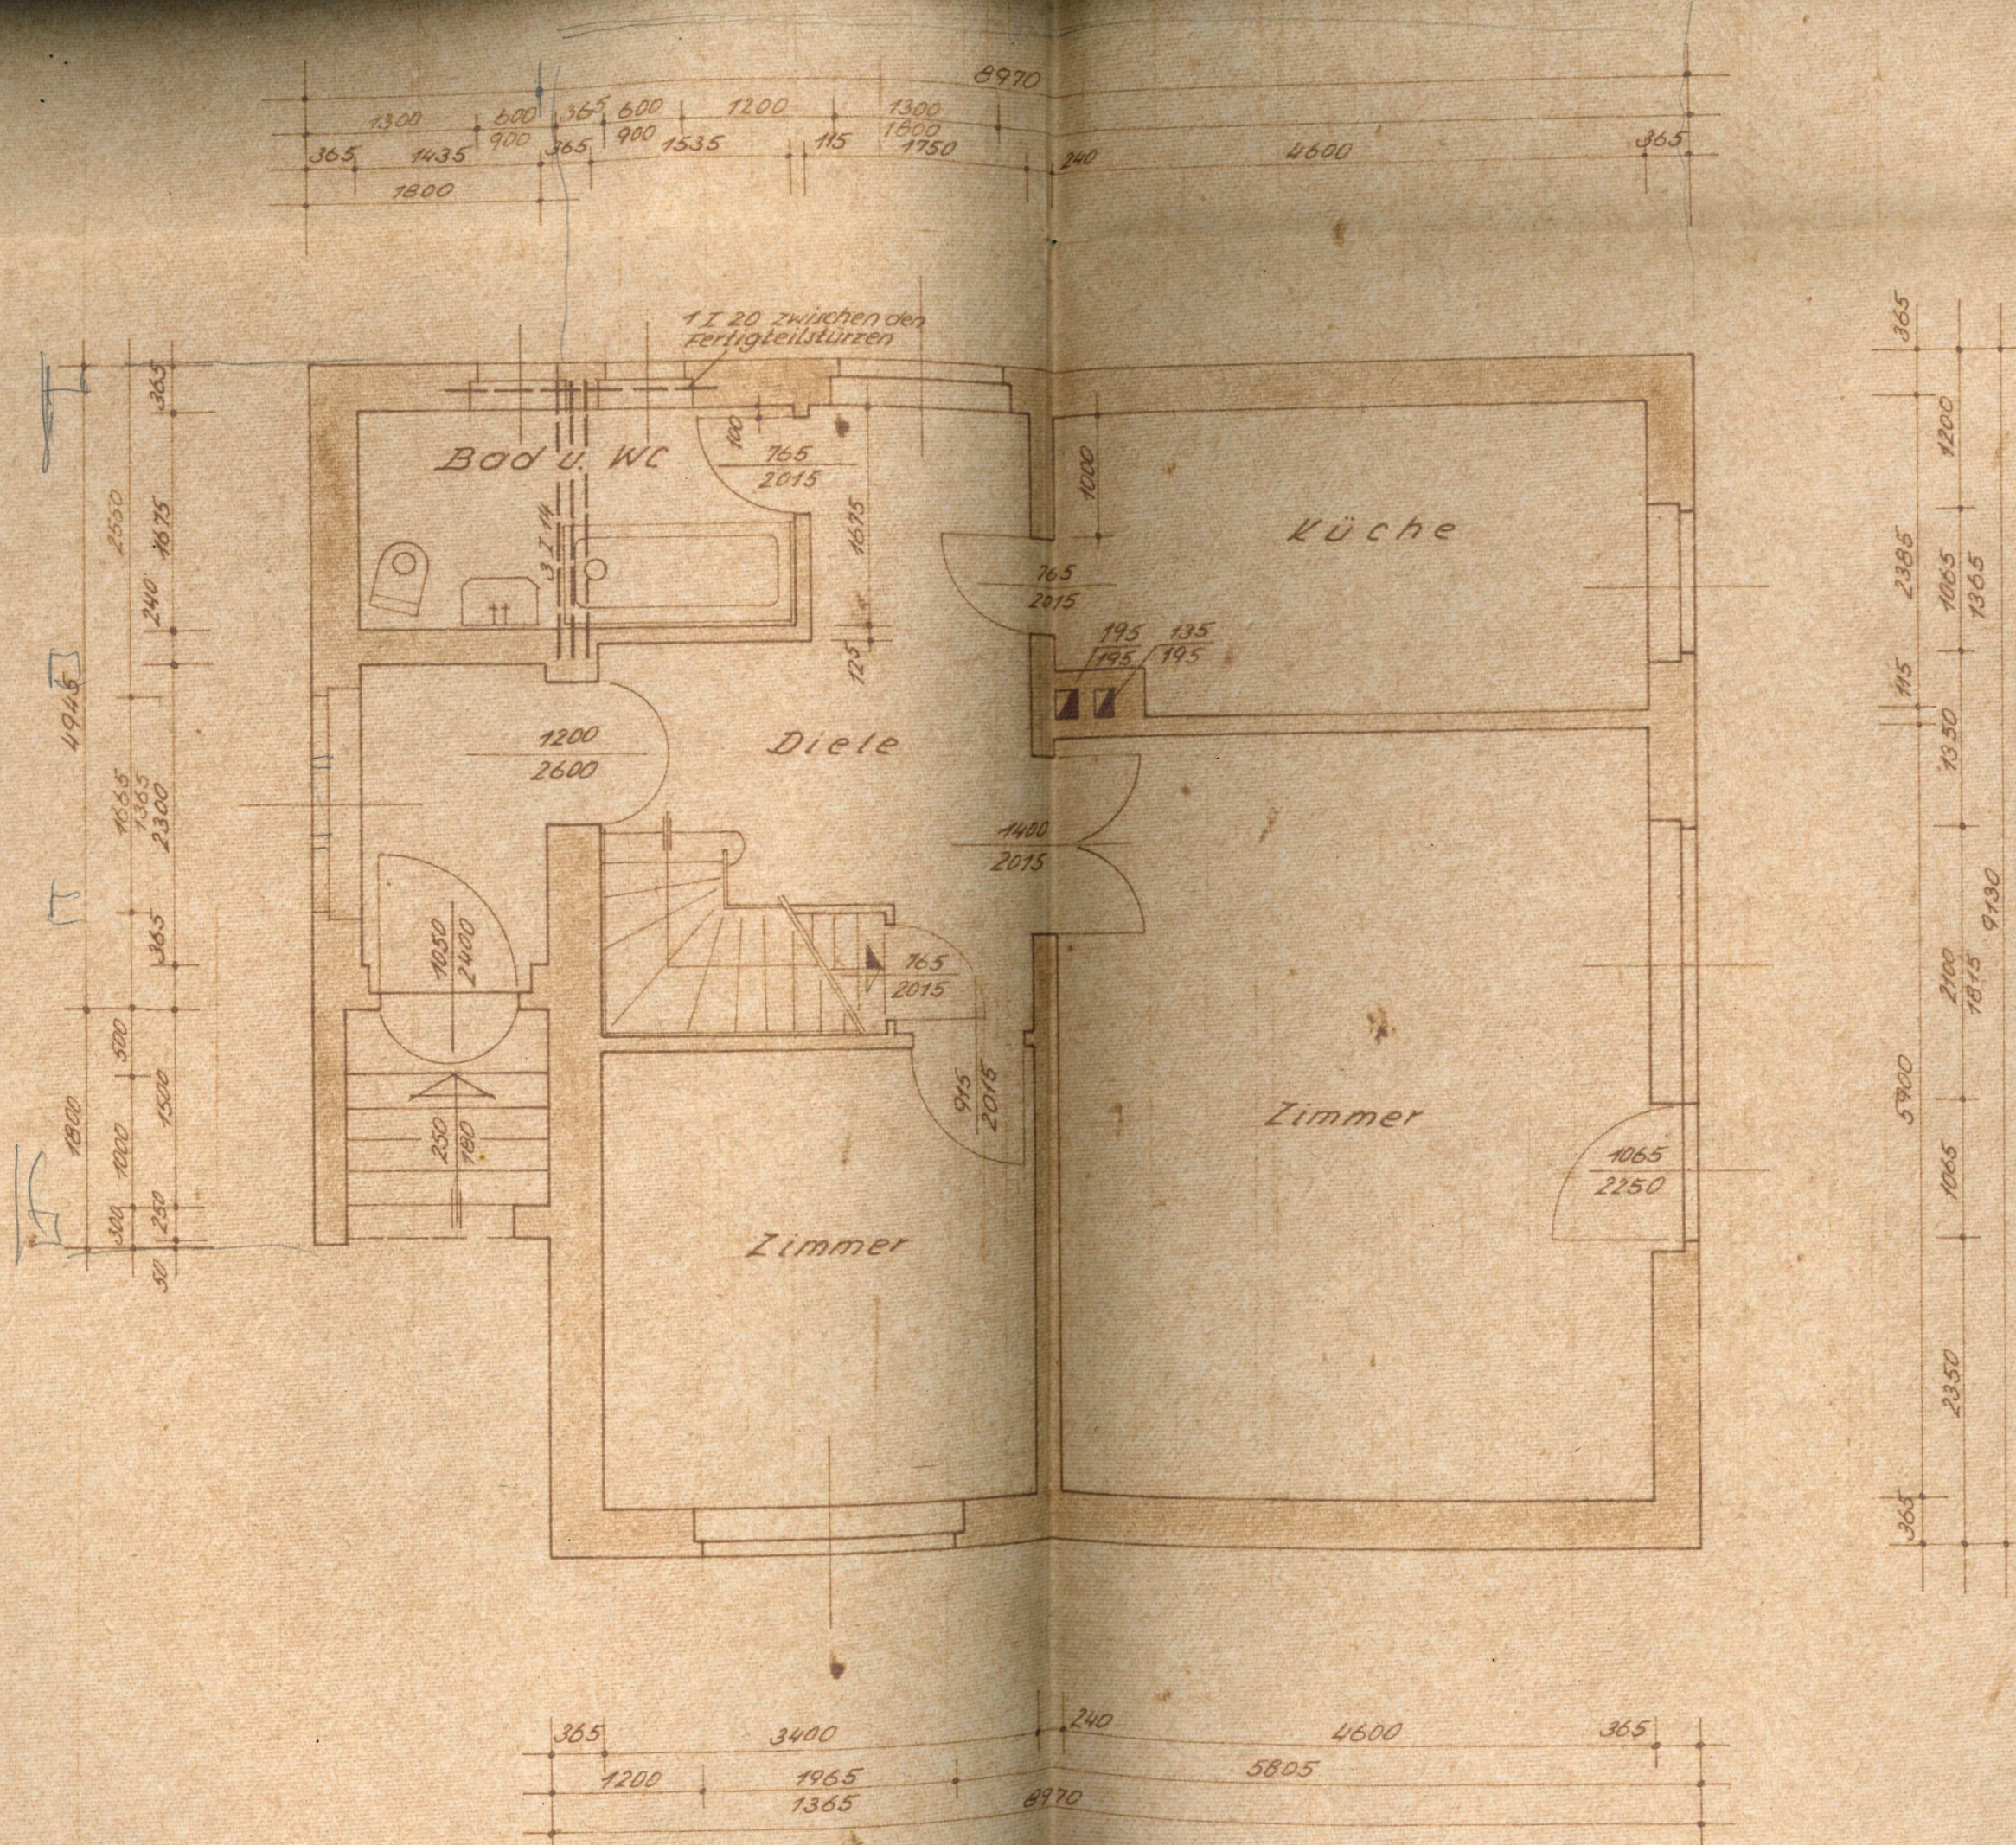

MASSTAB	1:50
DATUM	April 74
GEZEICHNET	Obeth

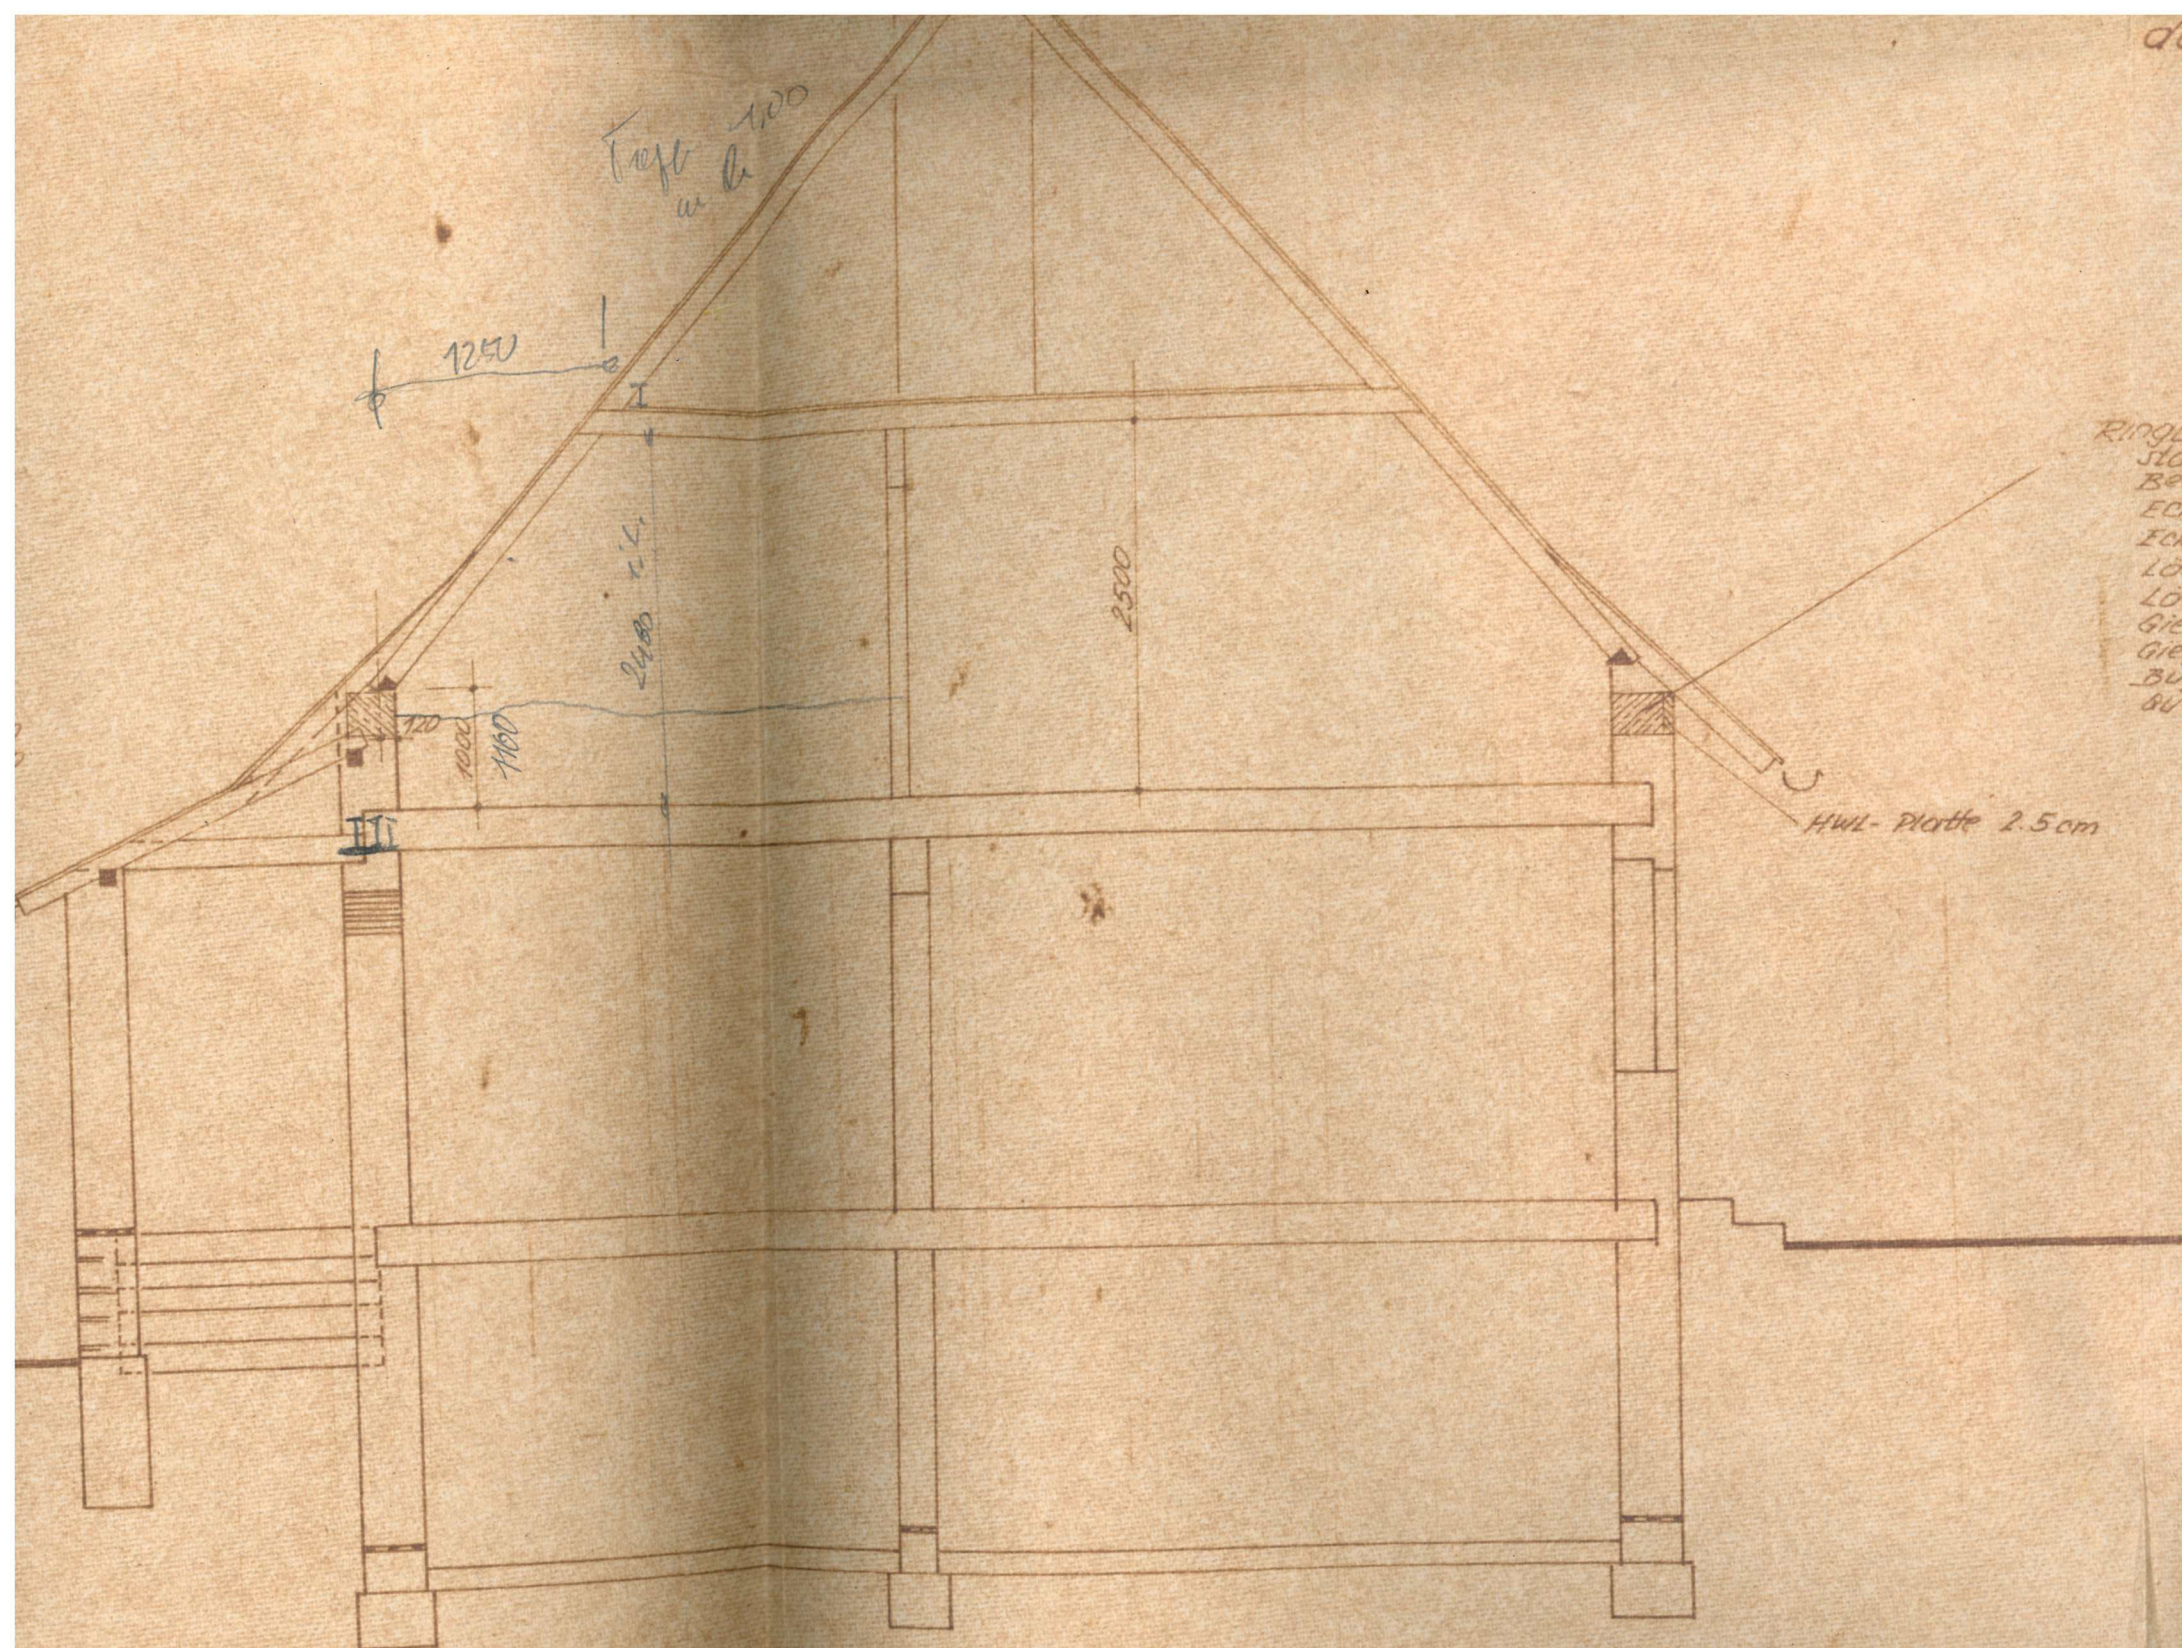

Ringbalken nach überschlägl.
 Stat. Berechnung:
 Bewehrung:
 Ecken außen 2 ϕ 14
 Ecken innen 3 ϕ 20
 Längsw. außen 7 ϕ 25 (2 Lagen)
 Längsw. innen 3 ϕ 25
 Giebel innen 2 ϕ 14
 Giebel außen 2 ϕ 14
 Bügel ϕ 8 t = 250 mm
 Querschnitt Längsw. 34 x 34 cm
 Giebel 34 x 20 cm

HWL-Platte 2.5cm

MASSTAB 1 : 50	OBJEKT Eigenheim EW 65/B Ortliche Anpassung in Rodewisch, Schmidt-Str. Flurstück - Nr. 1203 12
DATUM April 74	Querschnitt
GEZEICHNET Obeth	AUSGEFÜHRT Jürgen Unger Rodewisch, Julius-Bitter-Str.

