


Marktstrasse

Herwarthstrasse

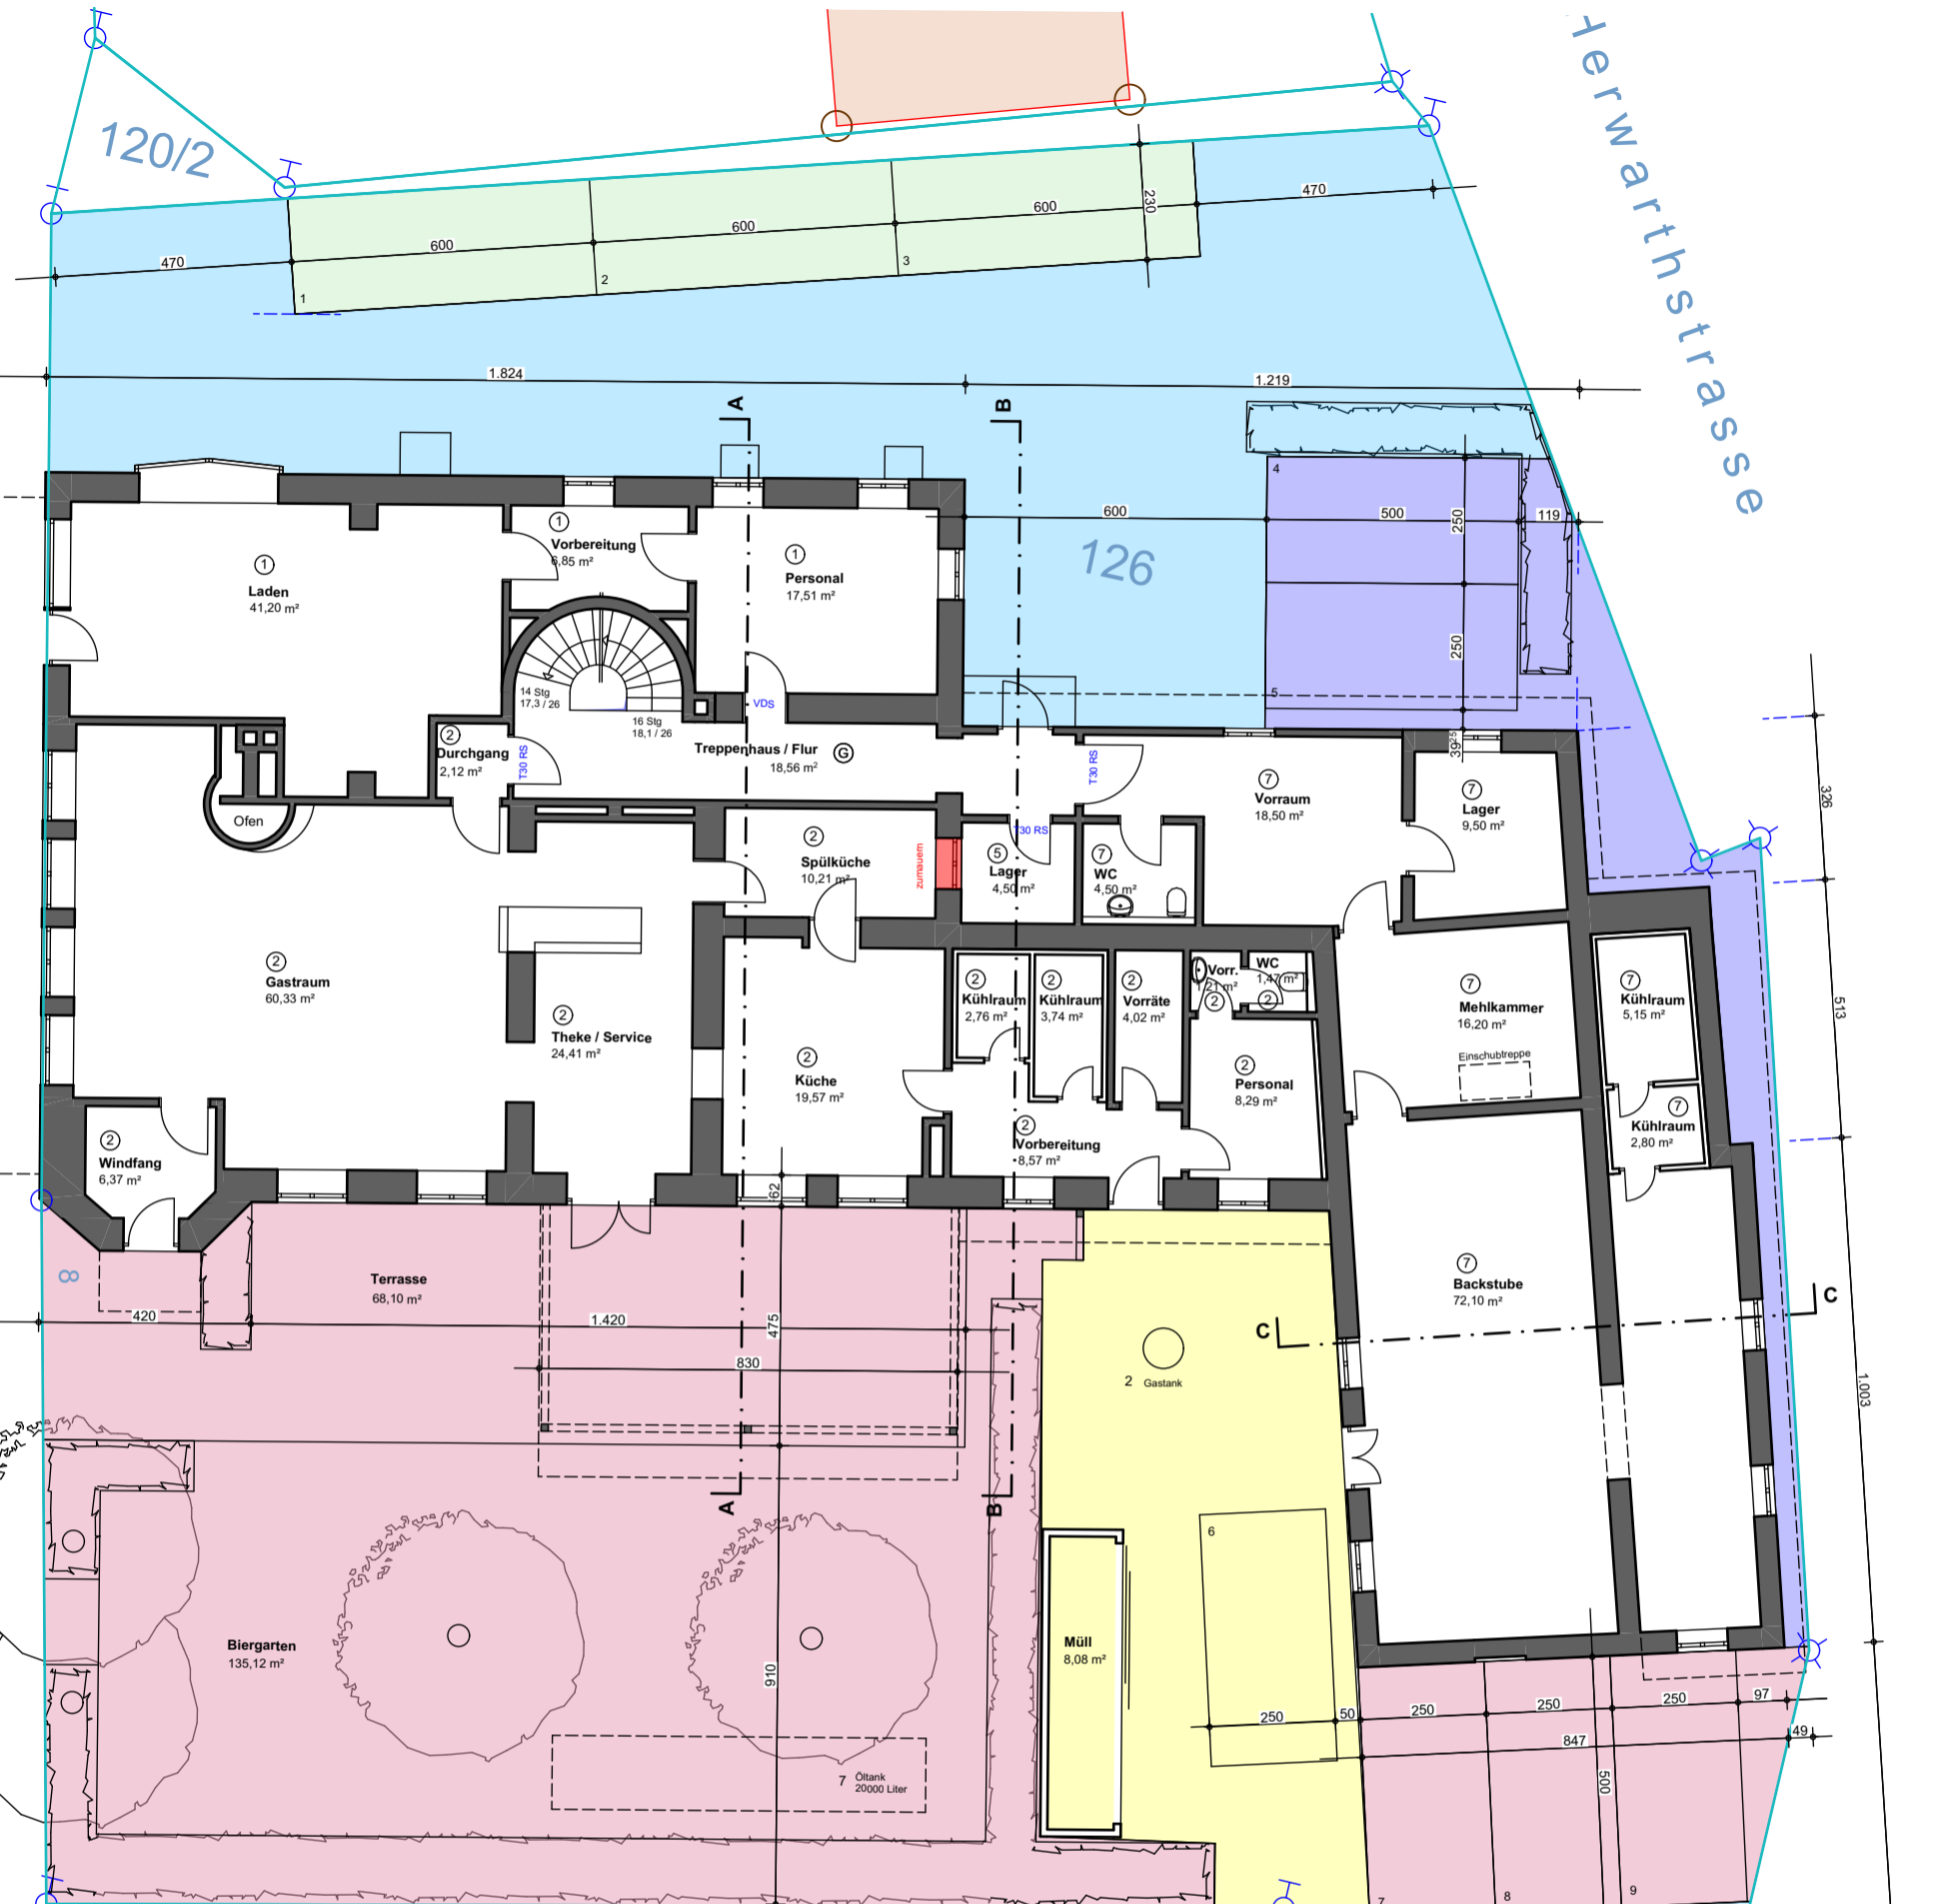

**Erdgeschoss**

Planinhalt entsprechend verschiedener Bestandspläne



128

- 6 Hellblau Gemeinschaftseigentum Einheit 1 bis 6
- 1 Hellgrün Gemeinschaftseigentum mit Sondernutzungsrecht Einheit 1
- 2 Pink Gemeinschaftseigentum mit Sondernutzungsrecht Einheit 2
- 7 Lila Gemeinschaftseigentum mit Sondernutzungsrecht Einheit 7
- 8 Gelb Gemeinschaftseigentum mit Sondernutzungsrecht Einheit 2 und 7

**AUFTEILUNGSPLAN**  
ANWESEN MARKTSTRASSE 8

FLUR-NR. 126

ANTRAGSTELLER **GEORG WALDHERR**  
**ANTON - DRÄXL - STRASSE 15C**  
**83661 LENGGRIES**