

# Projekt 13


Richterstraße 46, 12105, Berlin, Deutschland

GESAMTFLÄCHE: 61.48 m<sup>2</sup> • WOHNFLÄCHE: 59.51 m<sup>2</sup> • STOCKWERKE: 1 • RÄUME: 6



## ▼ 1. Stock

GESAMTFLÄCHE: 61.48 m<sup>2</sup> • WOHNFLÄCHE: 59.51 m<sup>2</sup> • RÄUME: 6

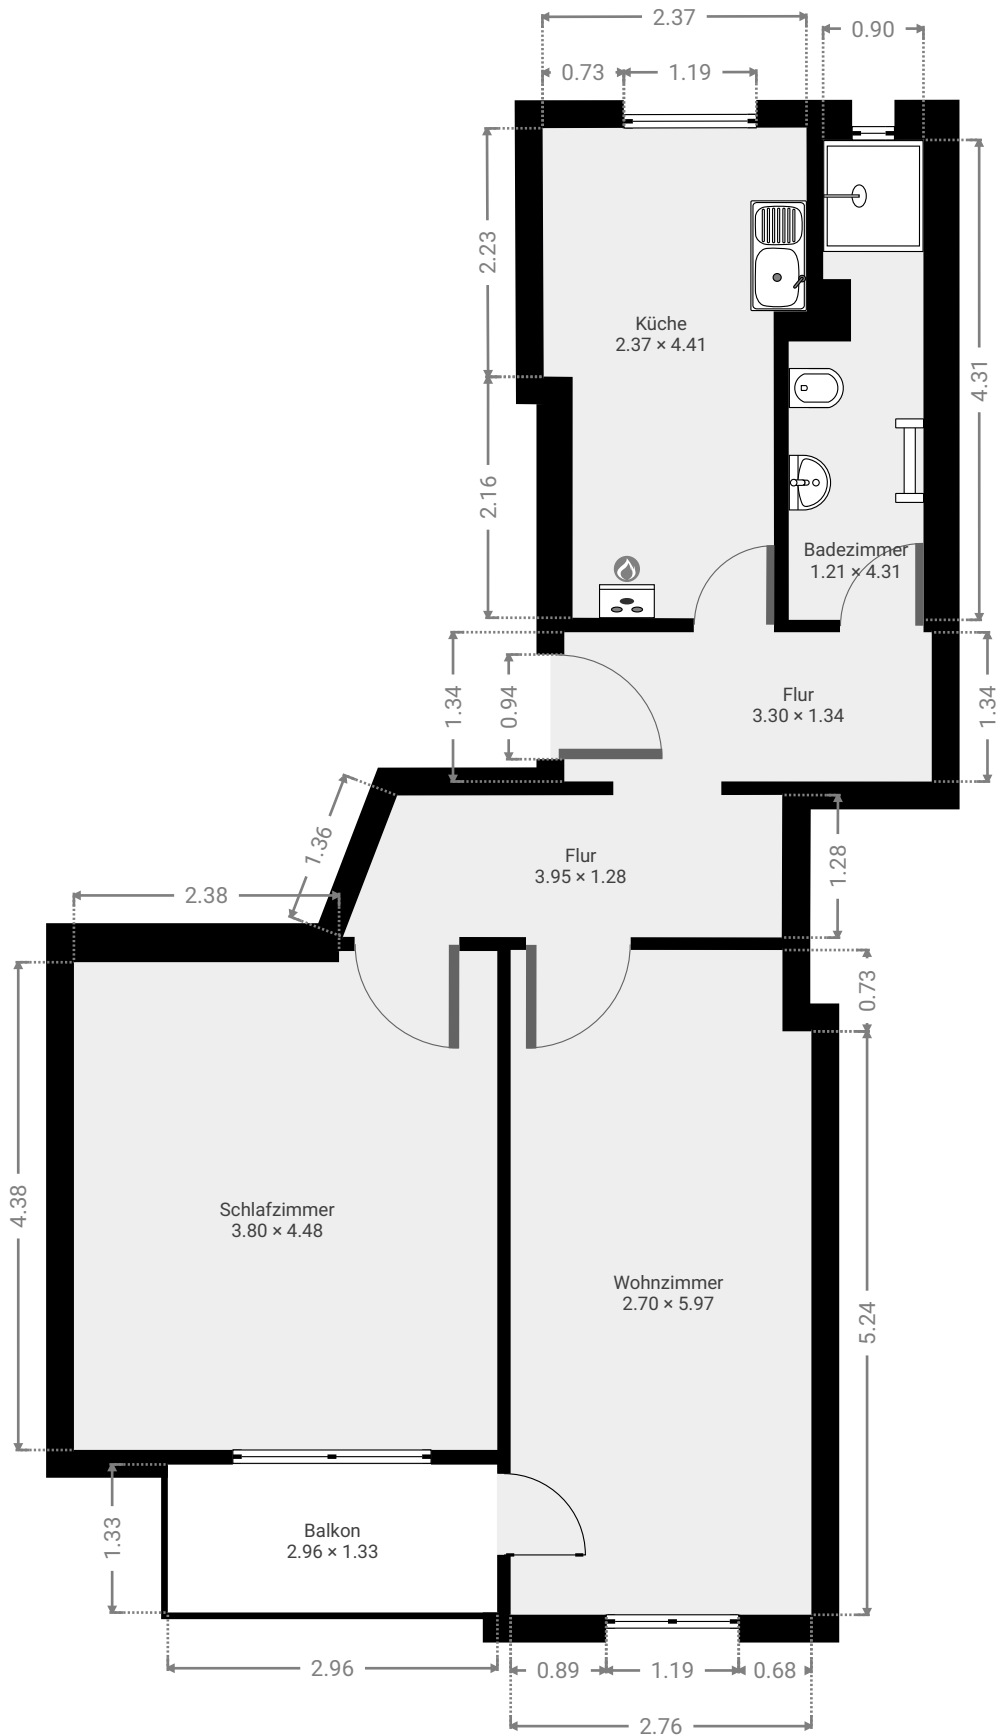

DIESER GRUNDRISS WURDE OHNE JEGLICHE GARANTIE DELIEFERT. SENSOPIA GEWÄHRT KEINE GARANTIE, EINSCHLISSLICH, OHNE SICH JEDOCH DARAUF ZU BESCHRÄNKEN, GARANTIE, DIE DIE QUALITÄT UND DIE PRÄZISION DER ABMESSUNGEN BETREFFEN.

0 1 2 3m 1:68

Page 1/1