


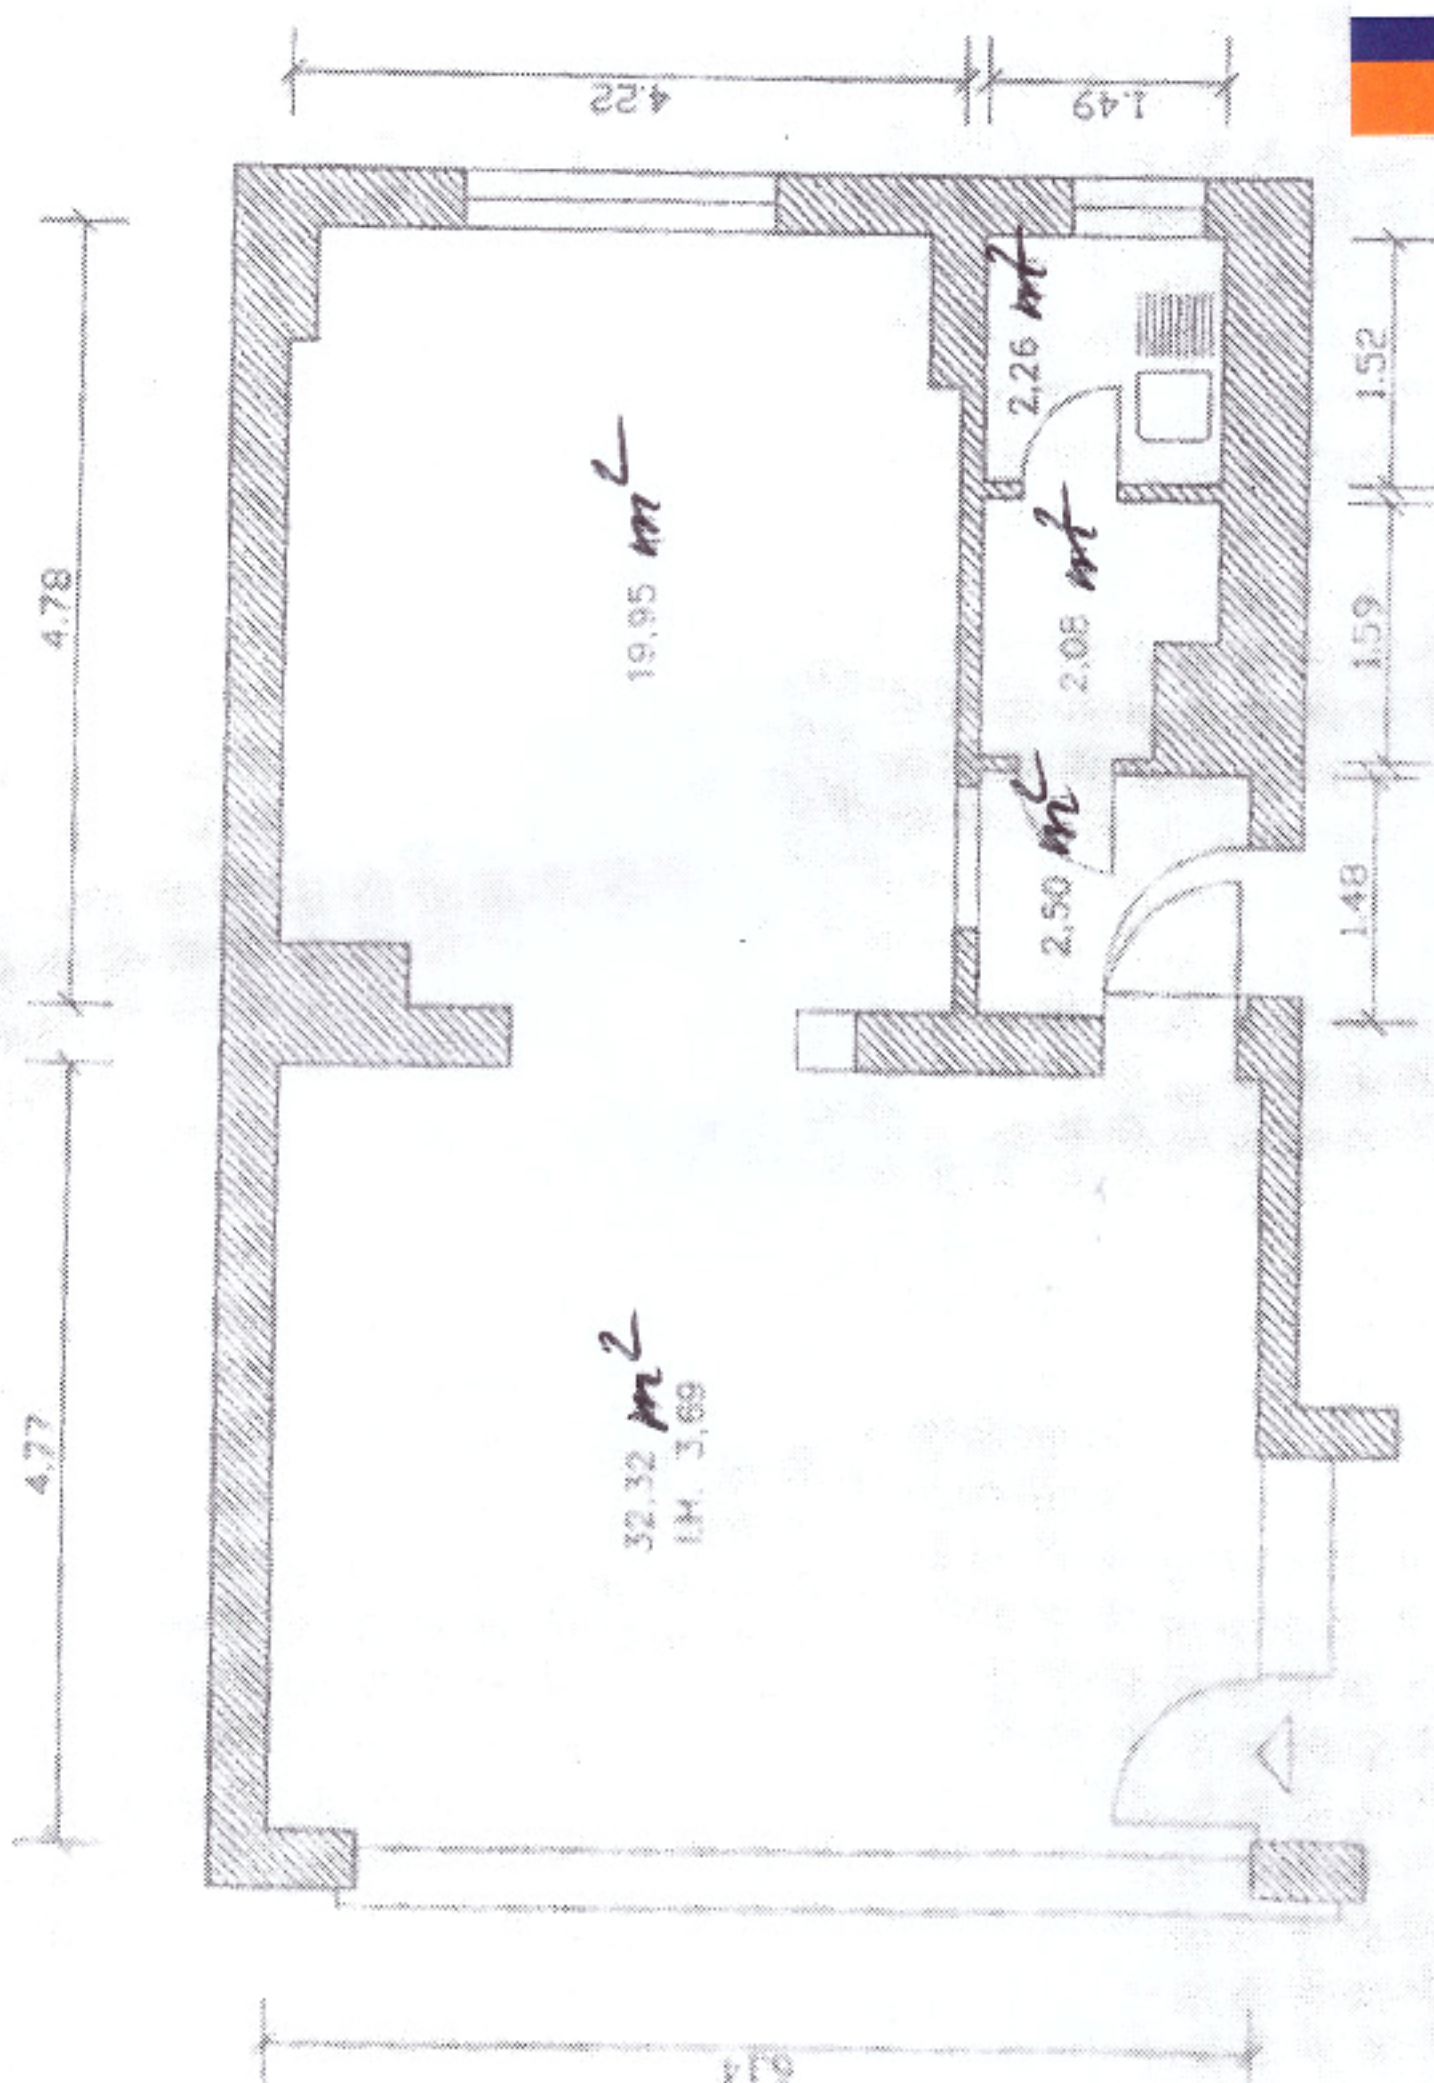

Zeichnung ohne Maßstäbe
alle Maße sind am Bau zu prüfen

ohne Haftung & Gewährleistung

Nutzfläche gesamt ca. 59 m²

zander
immobilien

kantstraße 30 | telefon 030 - 893 10 34
10623 berlin | telefax 030 - 892 45 43

zander-immo.de | info@zander-immo.de