





Schnitt A - A

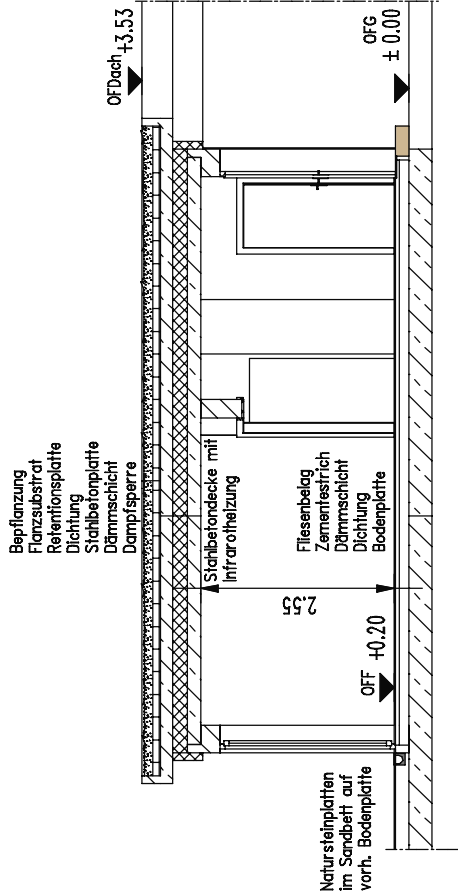

Übersichtsplan
Bestand/Abbruch/Neubau

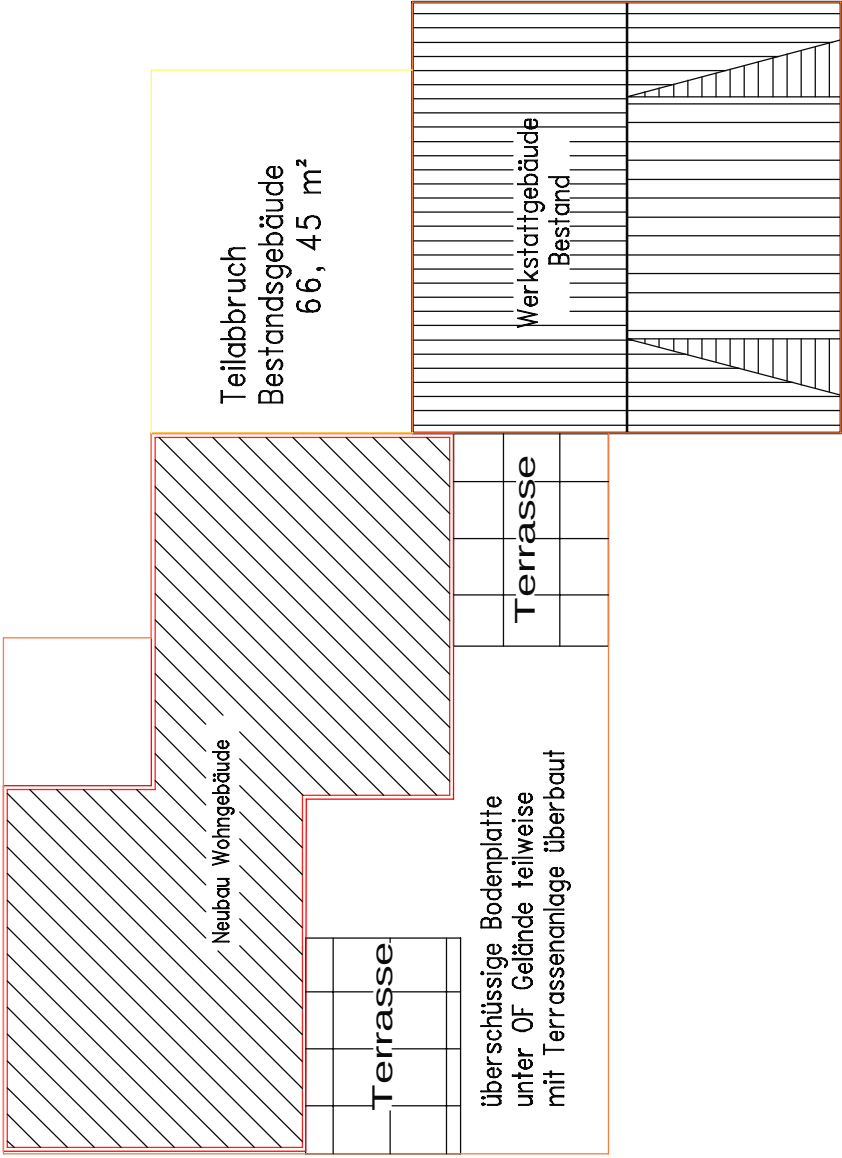

Grundriß

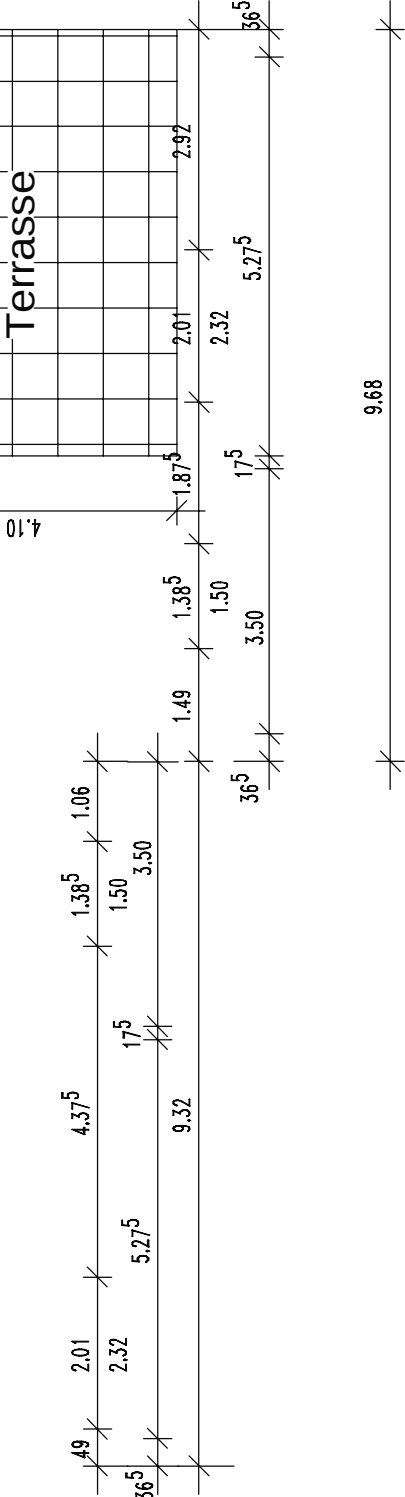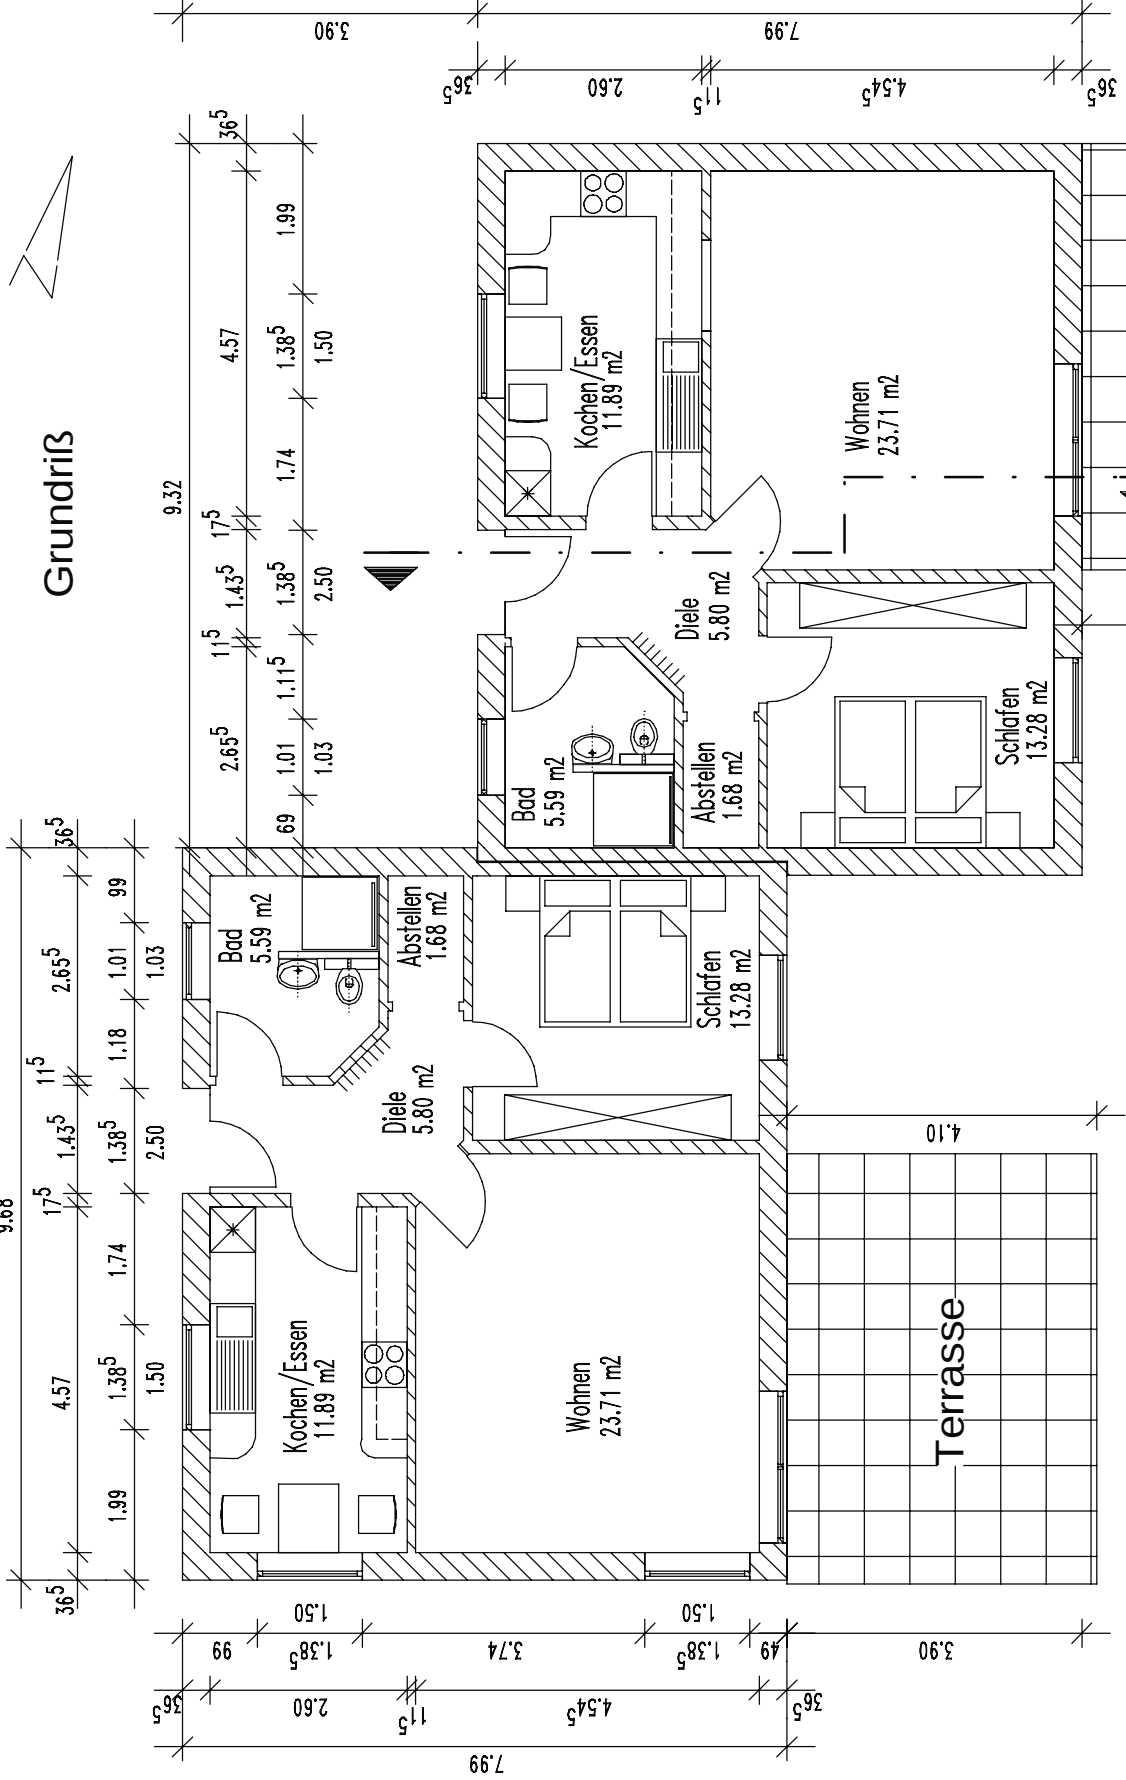

Anlage zum Bauantrag Grundriß - Schnitt - Übersicht
Neubau Wohngebäude mit 2 barrierefreien
Wohnungen - Breitscheidstraße 108b - 07407 Rudolstadt

Bauherr: Mario Bock - Rudolstadt
Entwurf: Bernd Schoof - Stadtroda
Maßstab 1 : 100 / 1 : 200 Stand: 21.01.2024