


EINGABEPLAN
 Bauvorhaben:
 Emil ZIEGLER
 Weisenheim

ANSICHT

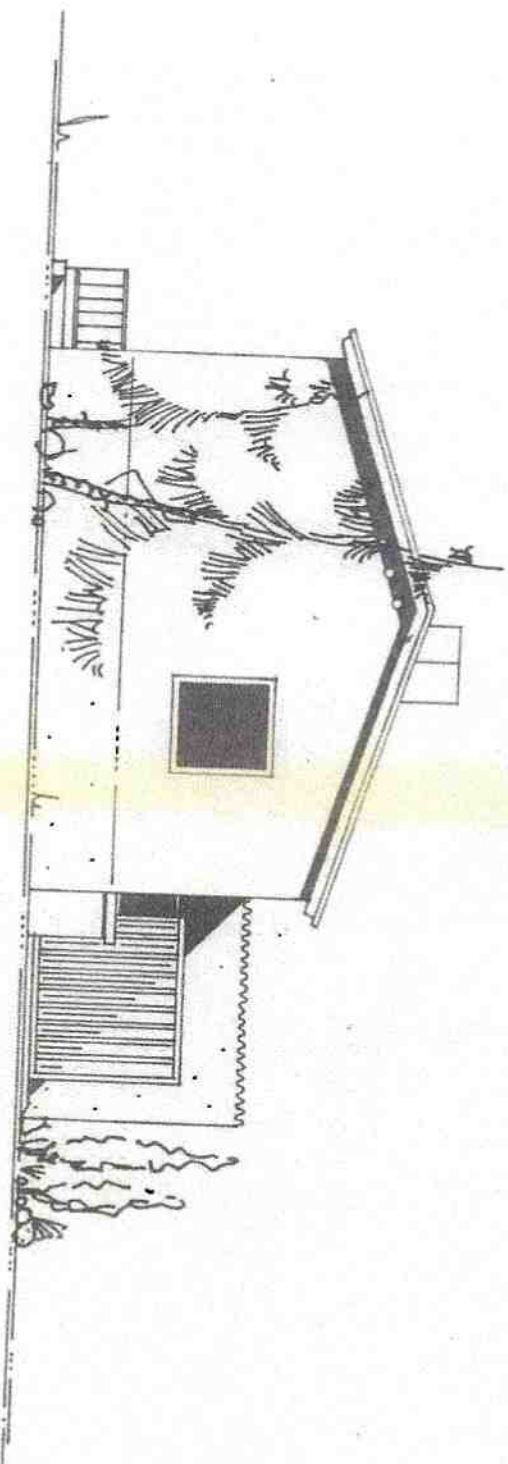

OSTEN

DER BAUHERR:

Emil Ziegler
Heinrichstraße

DIE NACHBARN:

DER PLANFERTIGER

Alpine-HOLZINDUSTRIE
 ARCHITEKTURABTEILUNG
 DIPL.-ING. I. SCHWABERZ

IN ARBEITSGEMEINSCHAFT MIT

Bautechnikisches Büro Kurt Reiss
 4701 Aachen, Pfalz - Gethsestraße 1
 Telefon 04231-22...

Bauaufsichtlich geprüft


Neustadt an der Weinstraße, den 21. 12. 1974
 Kreisbauamt b. d. Dürkheim
 I. A.

411

Alpine-HOLZINDUSTRIE			
ARCHITEKTURABTEILUNG			
PLAN NR.	805	1450	GEZ
TYPE	B 490/3-A	GER	M
MASSSTAB	1:100	GEA	
ERSTASSUNG: DEN 15. OKT. 1970			

EINGABEPLAN
Bauvorhaben:
Emil ZIEGLER
Weisenheim

A N S I C H T

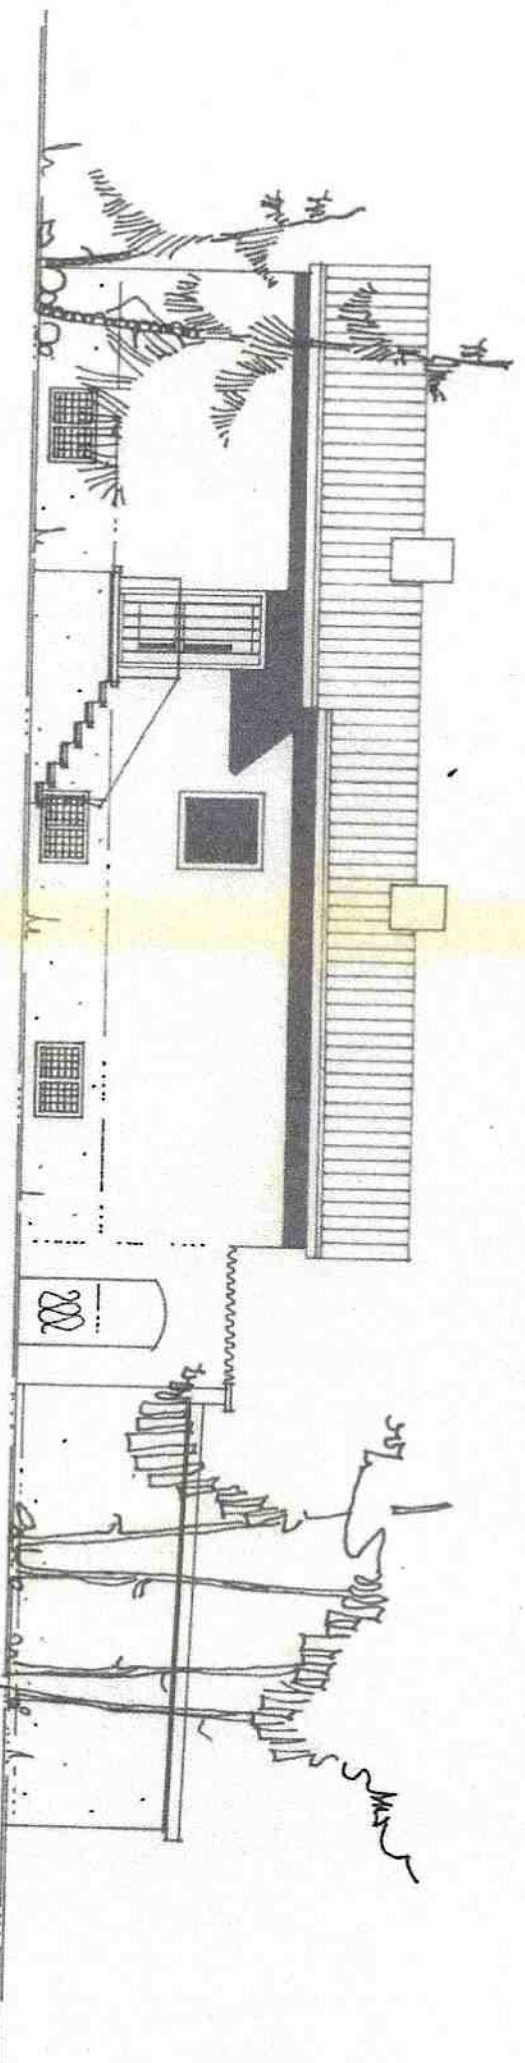

NORDEN

DER BAUHERR:

Emil Ziegler
Quedlinburg

DIE NACHBARN:

DER PLANERTIGER

Alpine-HOLZINDUSTRIE
ARCHITEKTURABTEILUNG
DIPLOM-ING. T. SCHWARZ

IN ARBEITSGEMEINSCHAFT MIT:

Bautech. Buresch Büro Kurt Reiss
6701 Asselshausen/Pfeils - Goethestraße 1
Bezirksteilung 1/100, 1/200, 1/500, 1/1000, 1/2000
1/10000, 1/20000, 1/50000, 1/100000

Bauaufsichtlich geprüft


Neu erstellt am 23.12.1972
 Kreisbauamt Bad Dürkheim

Alte

Alpine-HOLZINDUSTRIE			
ARCHITEKTURABTEILUNG			
PLAN NR. 806	1450	GEZ.	38.0
TYPE B 490/3-A		CEPR.	MW
MASSSTAB 1:100		GEA.	
FREILASSUNG, DEN	15. Okt. 1970		

EINGABEPLAN
 Bauvorhaben:
Emil ZIEGLER
Weisenheim

ANSICHT

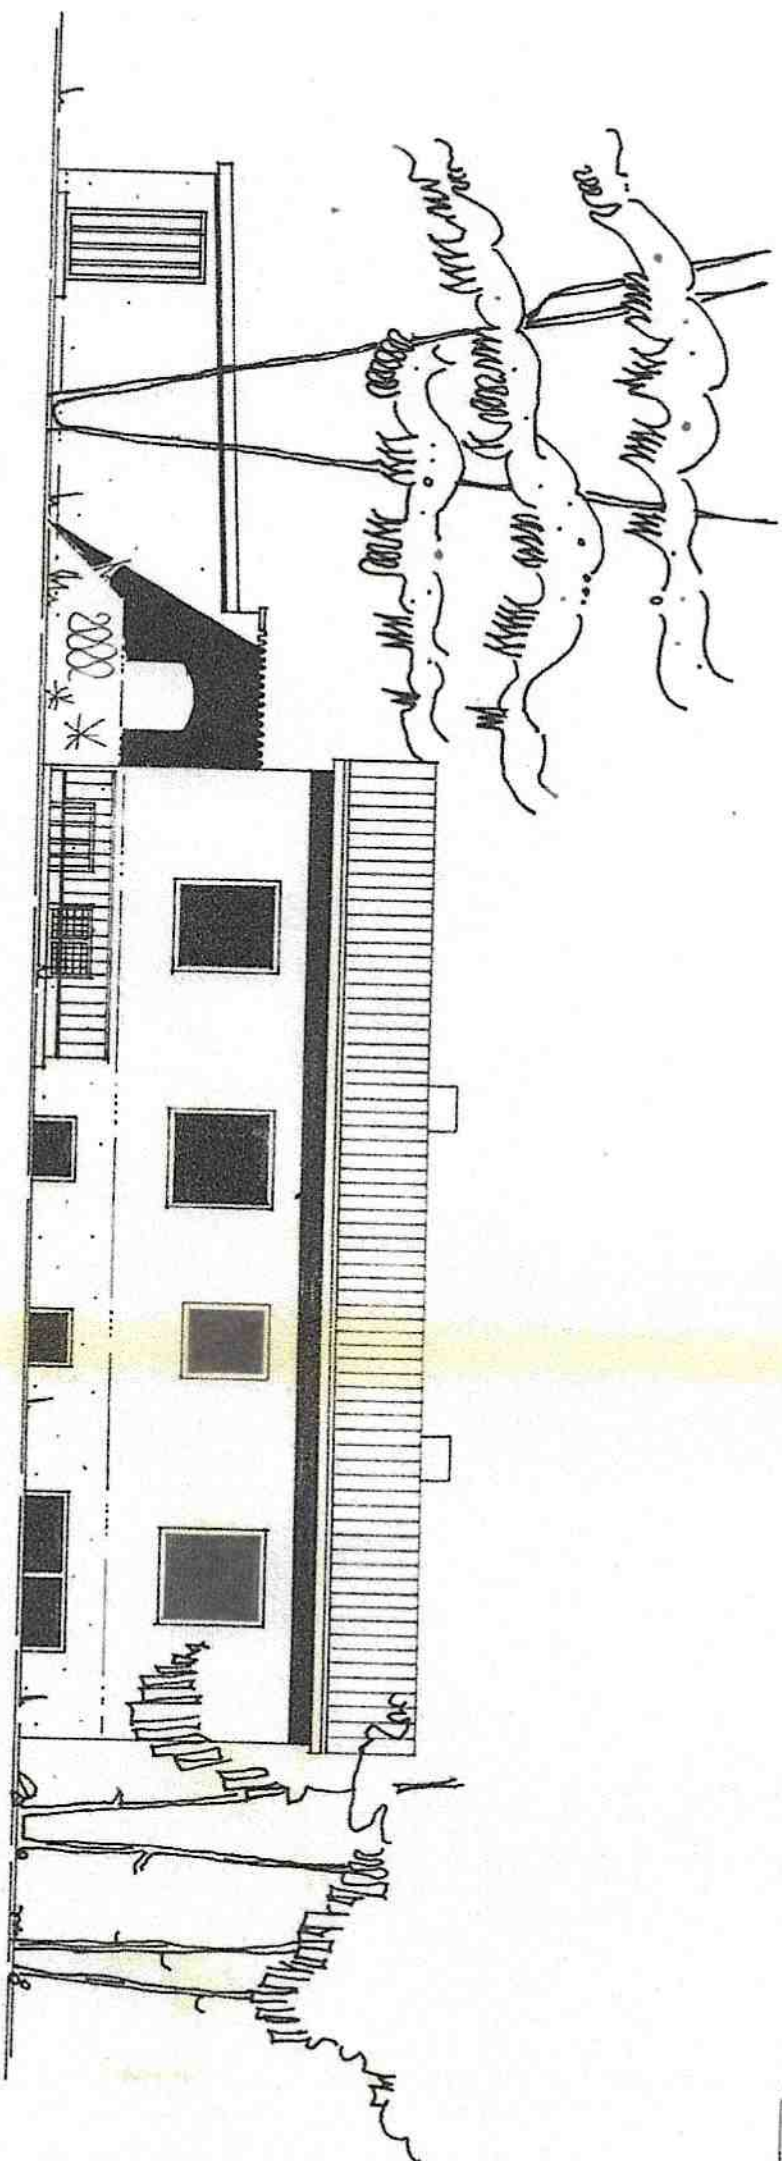

SÜDEN

DER BAUHERR:

Emil Ziegler
Quedlinburger Str. 10

DIE NACHBARN:

DER PLANER/TECHNISCHER

Alpine-HOLZINDUSTRIE
 ARCHITEKTUR/ARBEITSTELLE
 DIPLOM-ING. SCHWABE

IN ARBEITSGEMEINSCHAFT MIT:

Baufachliche Büro Kurt Reis
 6701 Albstadt/Albstadt - Goethestraße 1
 Telefon 06201-1111

Bauaufsichtlich geprüft

Neustadt an der Weinstraße, den 23.12.1979

Kreisbauamt Bad Dürkheim

L.A.

Alld

Alpine-HOLZINDUSTRIE

ARCHITEKTUR/ARBEITSTELLE

PLAN NR. 804, 1450


TYPE B490/3-A

MAßSTAB 1:100

FREIASSING, DEN 15. Okt. 1979

EINGABEPLAN
 Bauvorhaben:
Emil ZIEGLER
Weisenheim

ANSICHT

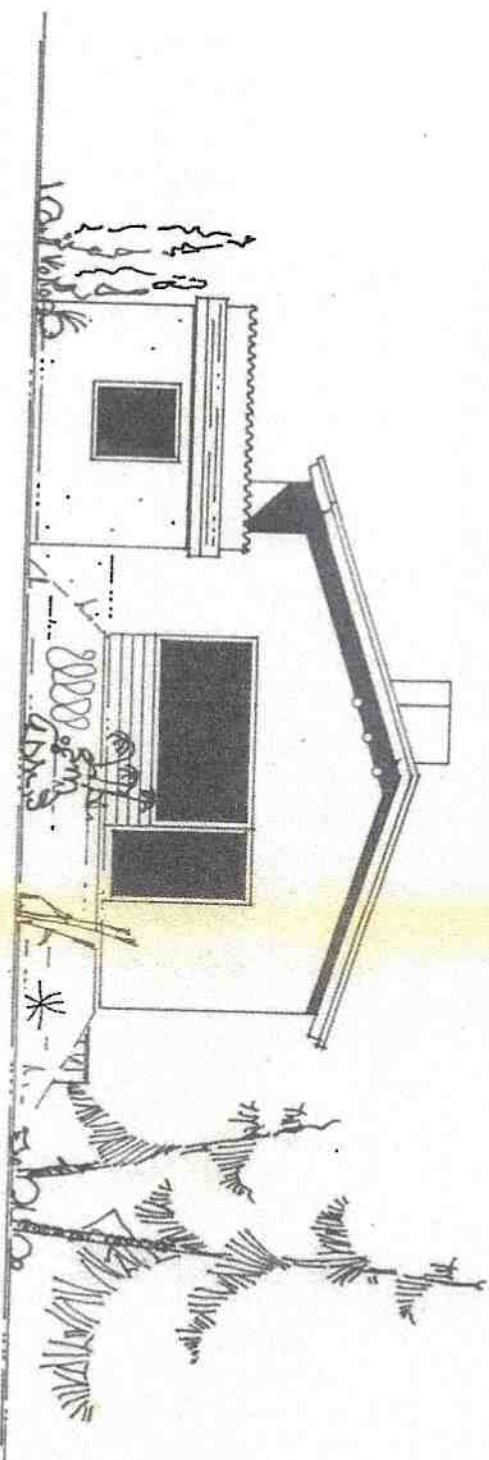

WESTEN

DER BAUHERR:

Emil Ziegler
Heinrich Ziegler

DIE NACHBARN:

DER PLANER/TECHNISCHER

Alpine-HOLZINDUSTRIE
 ARCHITEKTURABTEILUNG
 DIPLOM-ING. T. SCHWARZ

IN ARBEITSGEMEINSCHAFT MIT:

Gebrüder Ziegler
 3701 Asselshausen, Pöhlitz, Gostelstraße 1
 Telefon 06231 1111

Baugutachten geprüft

Neustadt an der Aisch, den 27.03.1970

Kreisbauamt Bad Dürkheim
 i.A.

AS

Alpine-HOLZINDUSTRIE			
ARCHITEKTURABTEILUNG			
PLAN NR. 807	1450	GEZ.	38.
TYPE B 490/3-A		GEPR.	MW
MASSSTAB 1:100		GEZ.	
FREILASSUNG, DEN	15. Okt. 1970		



Auszug aus den Geobasisinformationen

Liegenschaftskarte

Hergestellt am 23.09.2024


Flurstück: 2496/7 Gemeinde: Weisenheim am Sand Landkreis: Bad Dürkheim
Gemarkung: Weisenheim am Sand (4367)
Pestalozzistraße 4 76829 Landau in der Pfalz



Maßstab 1 : 1 000
0 10 20 30
Meter

Veröffentlichungen für eigene Zwecke sind zugelassen. Eine unmittelbare oder mittelbare Vermarktung, Umwandlung oder Veröffentlichung der Geobasisinformationen bedarf der Zustimmung der zuständigen Vermessungs- und Katasterbehörde (§ 12 Landesgesetz über das amtliche Vermessungswesen)
Hergestellt durch das Vermessungs- und Katasteramt Rheinlpfalz.


ERDGESCHOSS mit WINTERGARTEN

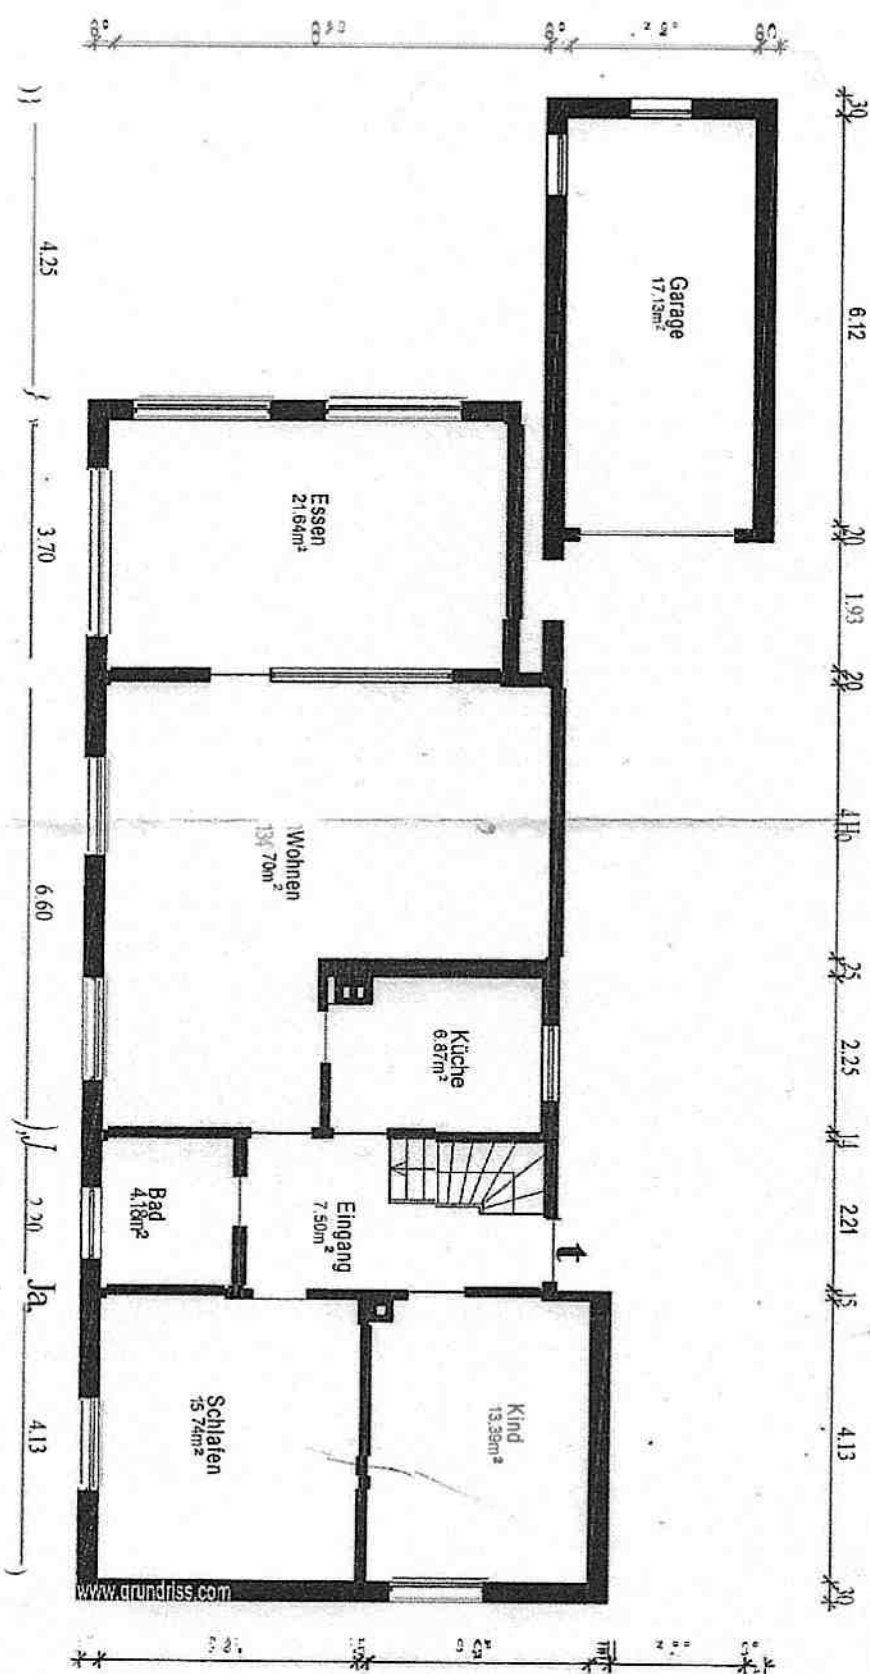

BAUVORHABEN:
 EMIL ZIEGLER
 WEISENHEIM / SAND
 THEODOR HEUSS STR.

ENTWÄSSERUNG

ERDGESCHOSS

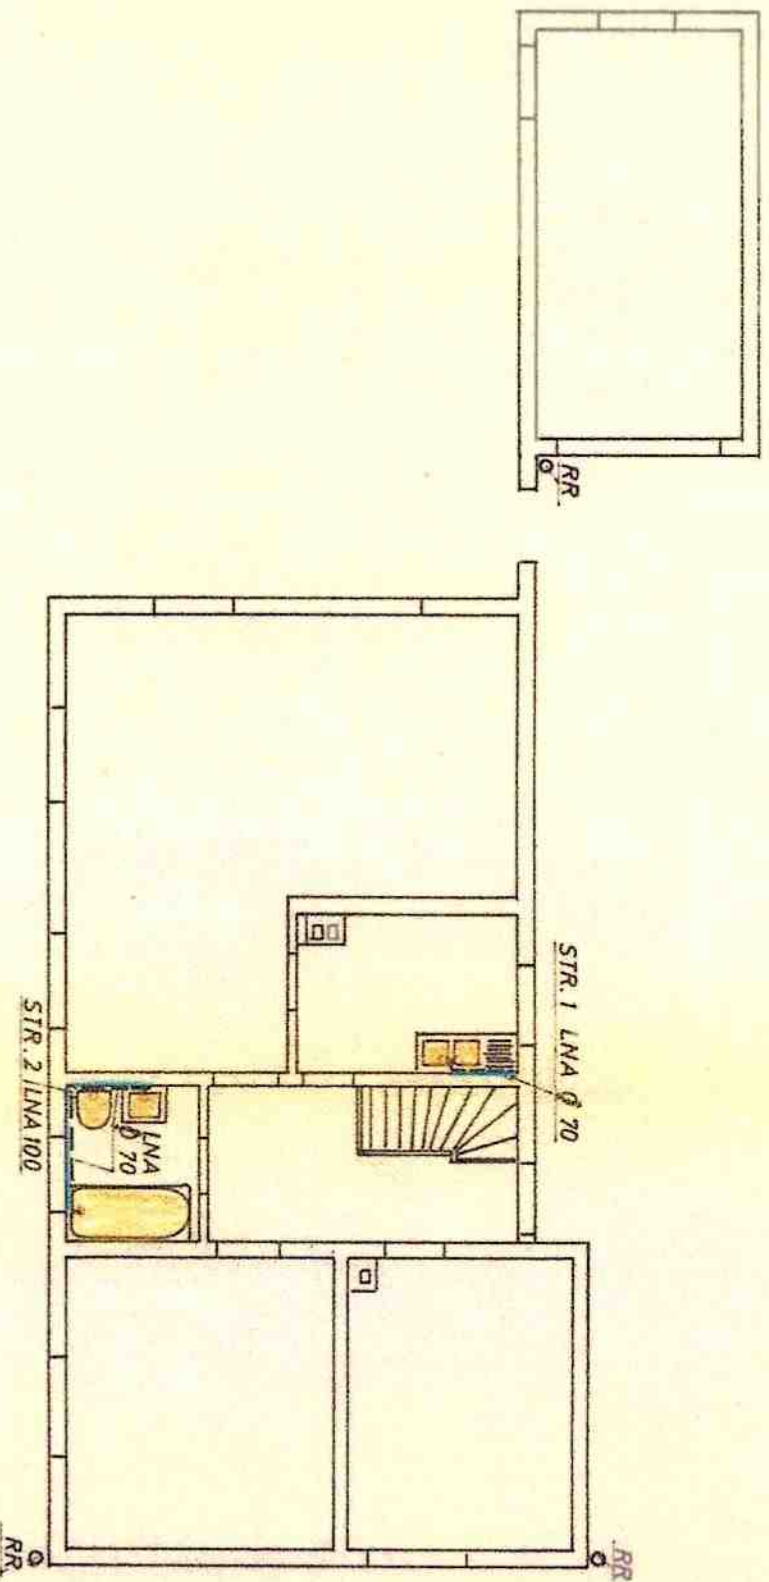

STRANG 1
 1 DOPPELSPÜLE

STRANG 2
 1 BADEWANNE
 1 WASCHECKEN
 1 WC

DER BAUHERR: Emil Ziegler

Quellwasser-Gez. 8/8

DIE NACHBARN:

B.V.Nr. 56-58/20
 BAUAUF SICHTLICH GEPROFT
 Nordstr. 10, den 23. 7. 1920
 Leutnant v. d. Dürkheim
 - Kreisbauamt -
 i. A.

DER PLANFERTIGER:

Beutechnisches Büro Kurt Rals
 6701 Asselheim/Pföls - Gothastraße 1
 Beauftragter: Bauingenieur Rals
 Telefon 60201-228


Plan Nr. 203 / 21 Asselheim/Pföls 10.70

inh. Raum	589,23 m²	Wohnfläche	80,60 m²
Verdichtungs	frei	Vorwand von:	J - R
Verdichtungs	1:100		

BAUVORHABEN:
 EMIL ZIEGLER
 WEISENHEIM / SAND
 THEODOR HEUSS STR.

ENTWÄSSERUNG

KELLERGE S C H O S S

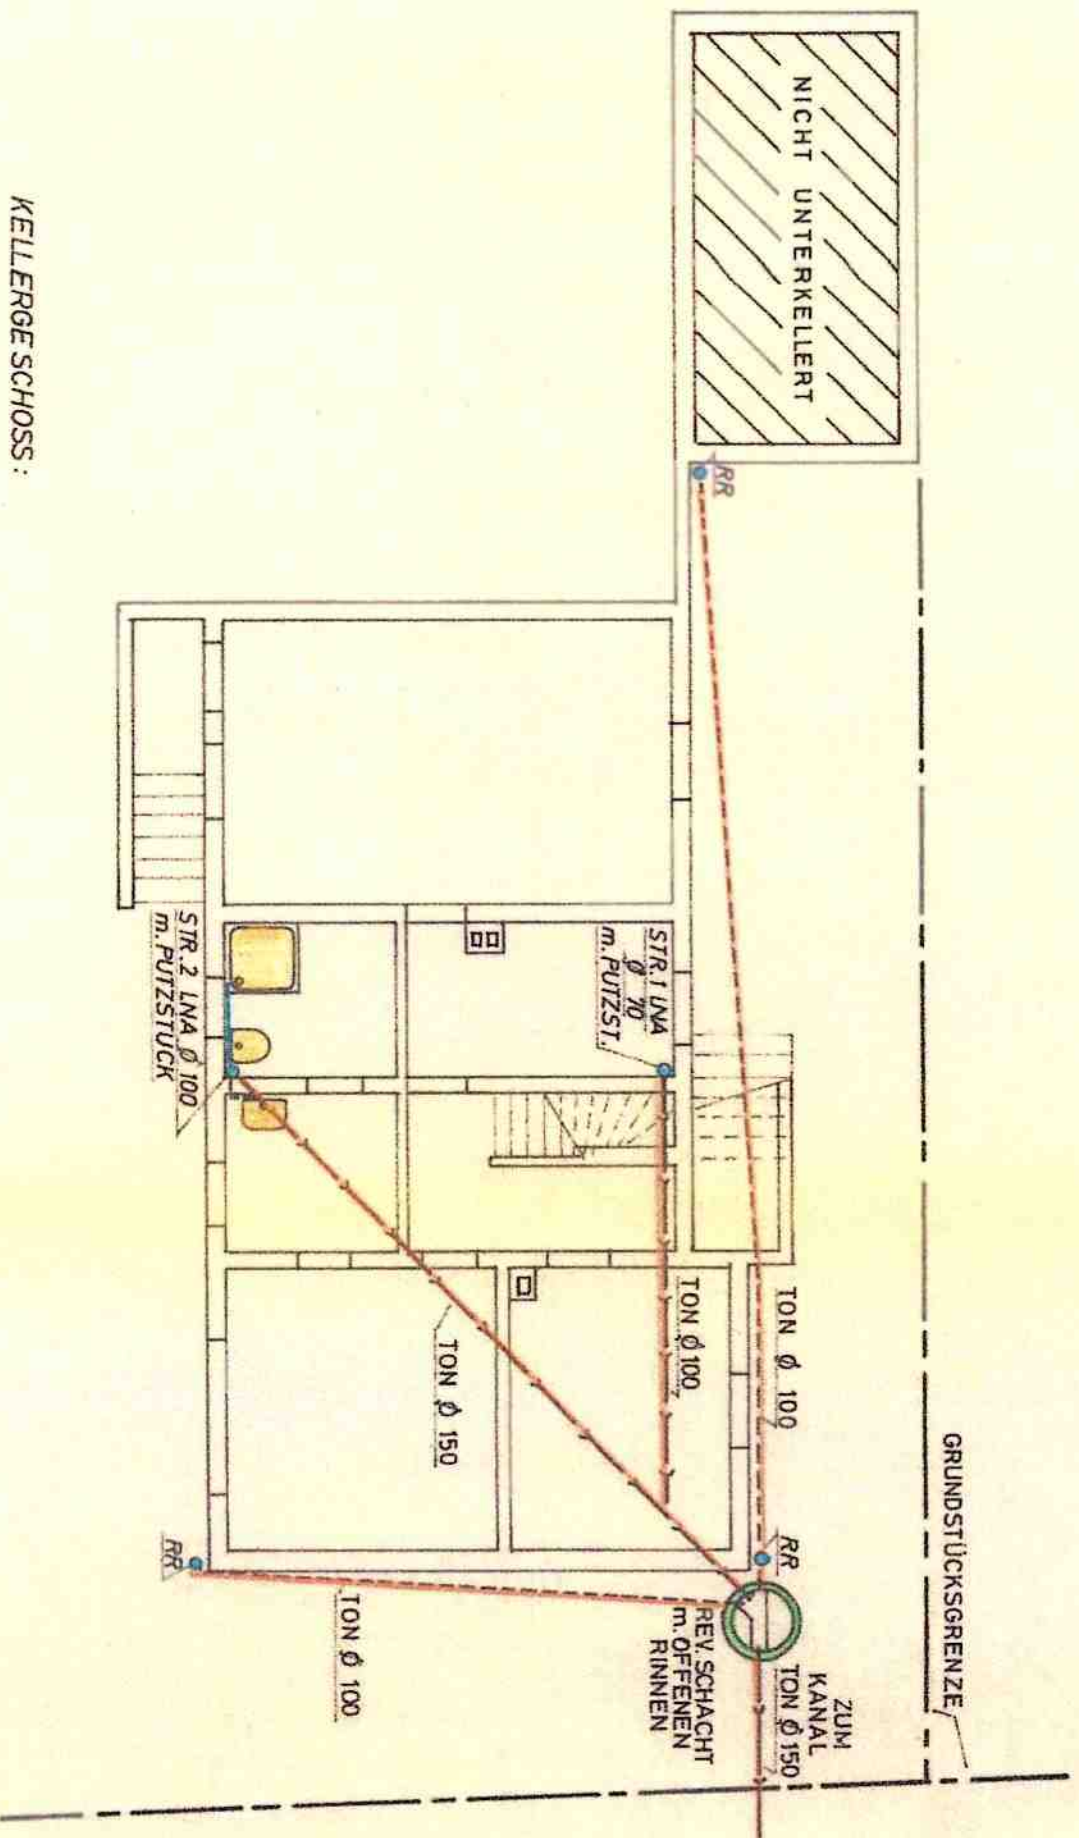

KELLERGE S C H O S S:

STRANG 1
 OHNE ANSCHLUSS

STRANG 2
 1 HANDWASCHBECKEN
 1 DUSCHE
 1 WC

RR
 REGENRINNE

KANAL
 Ø 300
 KANALTIEFE - 2.00 m.
 STRASSE ± 0.00 m

DER BAUHERR:

Emil Ziegler

DIE NACHBARN:

B.V.Nr. *Se-58/20*
 BAUAUFSICHTLICH GEPRÜFT
 Nachtrag Nr. den *23.12.1970*
 L. *Kretschmer* + *Bad Dürkheim*
 - Kreisbauamt -

ACB

DER PLANFERTIGER:

Beutech. B. B. Kurt Reis
 6701 Asenheim / Pflz. - Goethestraße 1
 Beibst. B. B. Bauwirtschaftliche AG
 Telefon 06231-128

Plan Nr. *203 / 20* Asenheim / Pflz. *10.70*


unb. Raum *589.23* m² Wohnfläche *80.60* m²

Gezeichnet: *Reis* Verantwortl. von: *J-R*

Maßstab: *1:100*

ERDGESCHOS

10

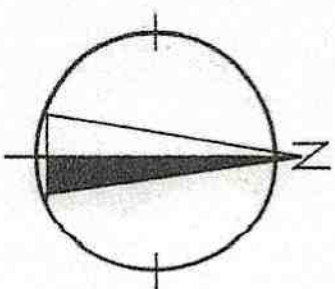


IN ARBEITSGEMEINSCHAFT MIT

Deutsches Büro Kurt Reiss
4701 Aachen/Pfaff. Goethestraße 23
Telefon 11 80 22 22 22
Telefax 0241-211

ALPINE-HOLZINDUSTRIE		G. m. b. H.	
ARCHITEKTURABTEILUNG			
PLAN NR.	203	1450	GEZ
TYPE	B 490/3-A	GEFR	M
MASSSTAB	1:100	GEA	
FREIBERG, DEN		15. Okt. 1970	

EINGABEPLAN
Bauvorhaben:
Emil ZIEGLER
Weisenheim

KELLERGESESCHOSS

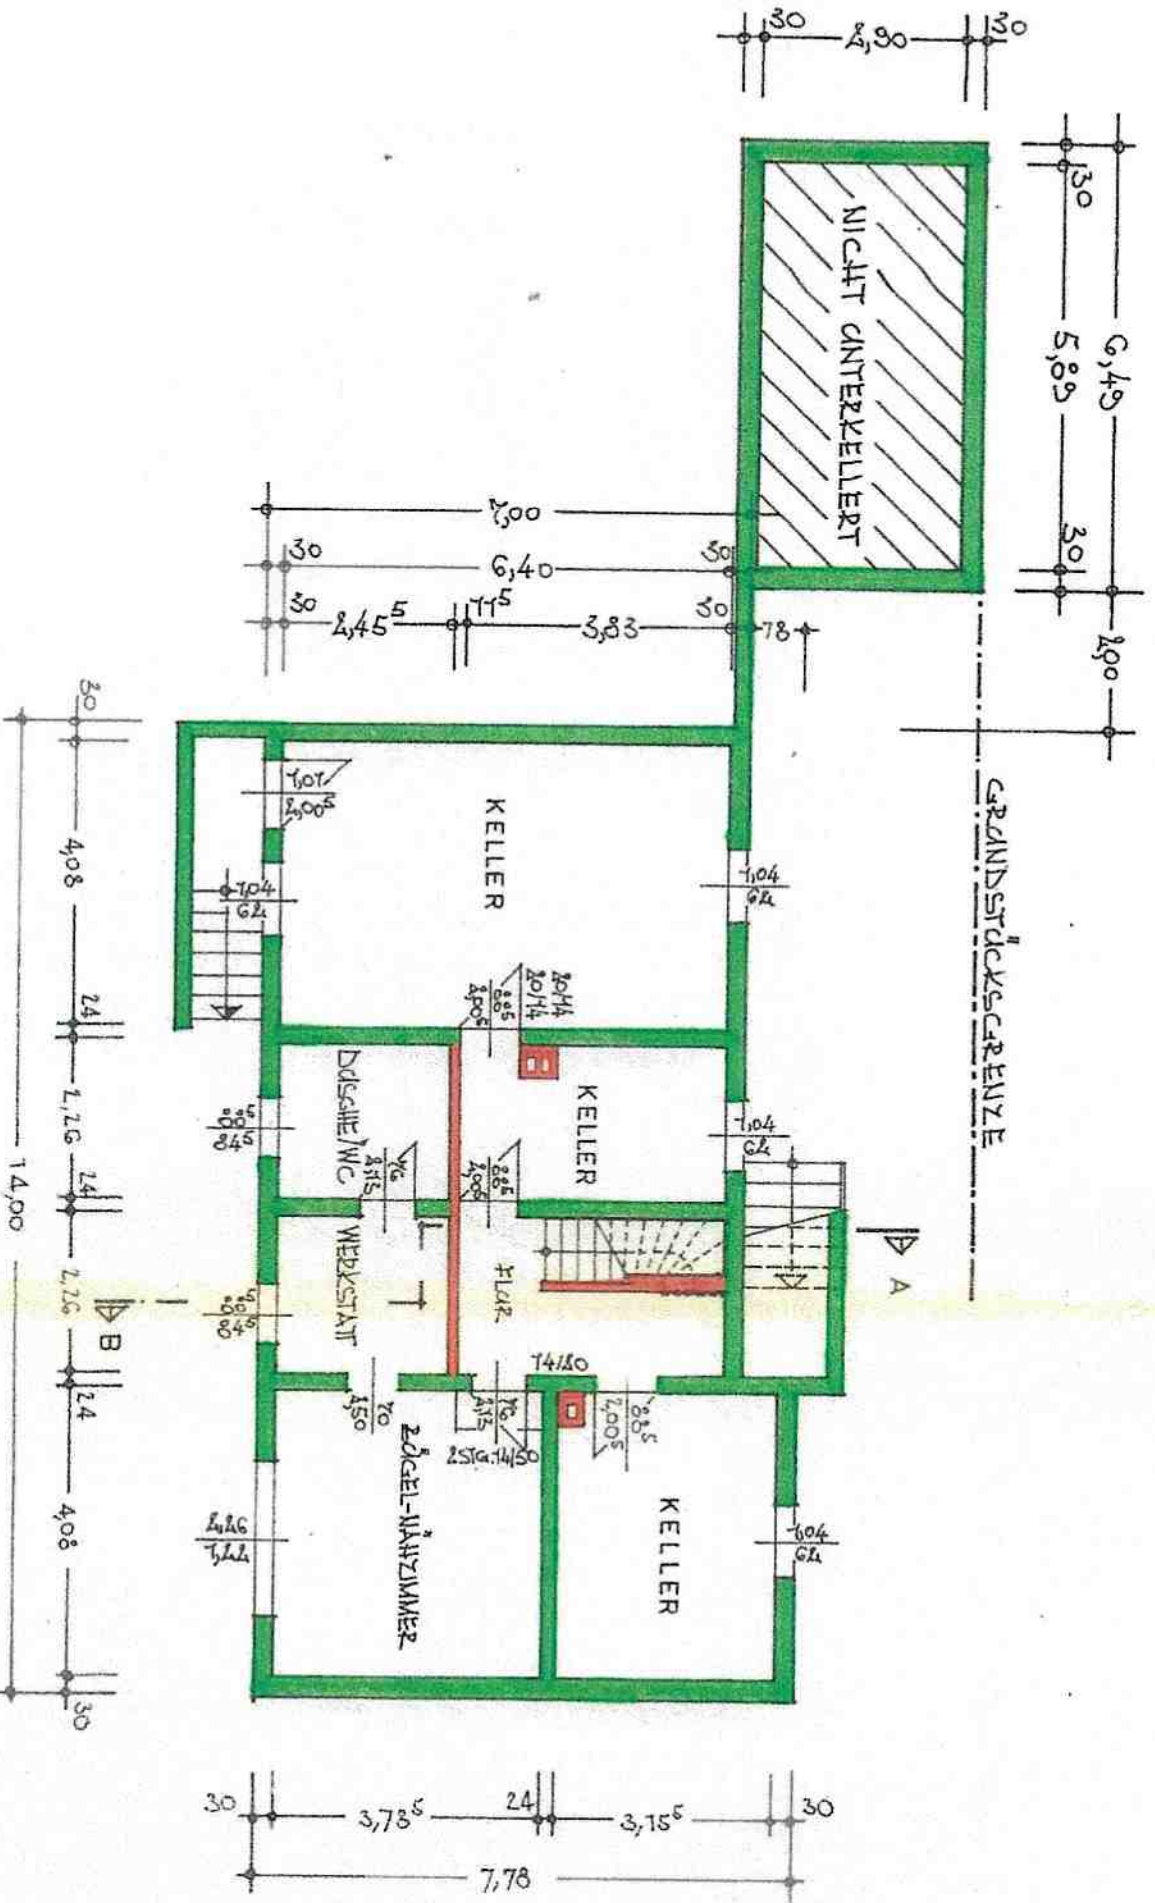

Bausauftrag Nr. 1450
Neustadt an der Weinstraße, 14. Okt. 1970
Kreisbauamt Land Dürkheim

DER BAUHERR:

Emil Ziegler
Neustadt an der Weinstraße

DIE NACHBARN:

DER PLANFERTIGER:

Alpine-Holzindustrie
FRIEDRICH G. HUBER
ARCHITEKTURABTEILUNG
DIPLOM-ING. T. SCHWARZ

IN ARBEITSGEMEINSCHAFT MIT:

Bauscheinhaber: Büro Kurt Reis
6701 Asselheim, Pöhlz-Gartenstraße 1
Bezirksamtsbezirk: Kreisbauamt Land Dürkheim
Telefon 06221-228

Alpine-Holzindustrie			
ARCHITEKTURABTEILUNG			
PLAN NR.	103	1450	GEZ.
TYPE	B 490/3-A	GER.	MW
MASSSTAB	1:100	GEZ.	
FREIASSING, DEN 15. Okt. 1970			

SCHNITT A-B

SCHNITZ A-25

Neustadt an der Weinstraße 23.12.1913
Kreisbauamt bei Dürkheim

11