


5 Anlagen

Anlage 1

Blatt 1

Wohnungsgrundriss Nr. 21 - 1. DG

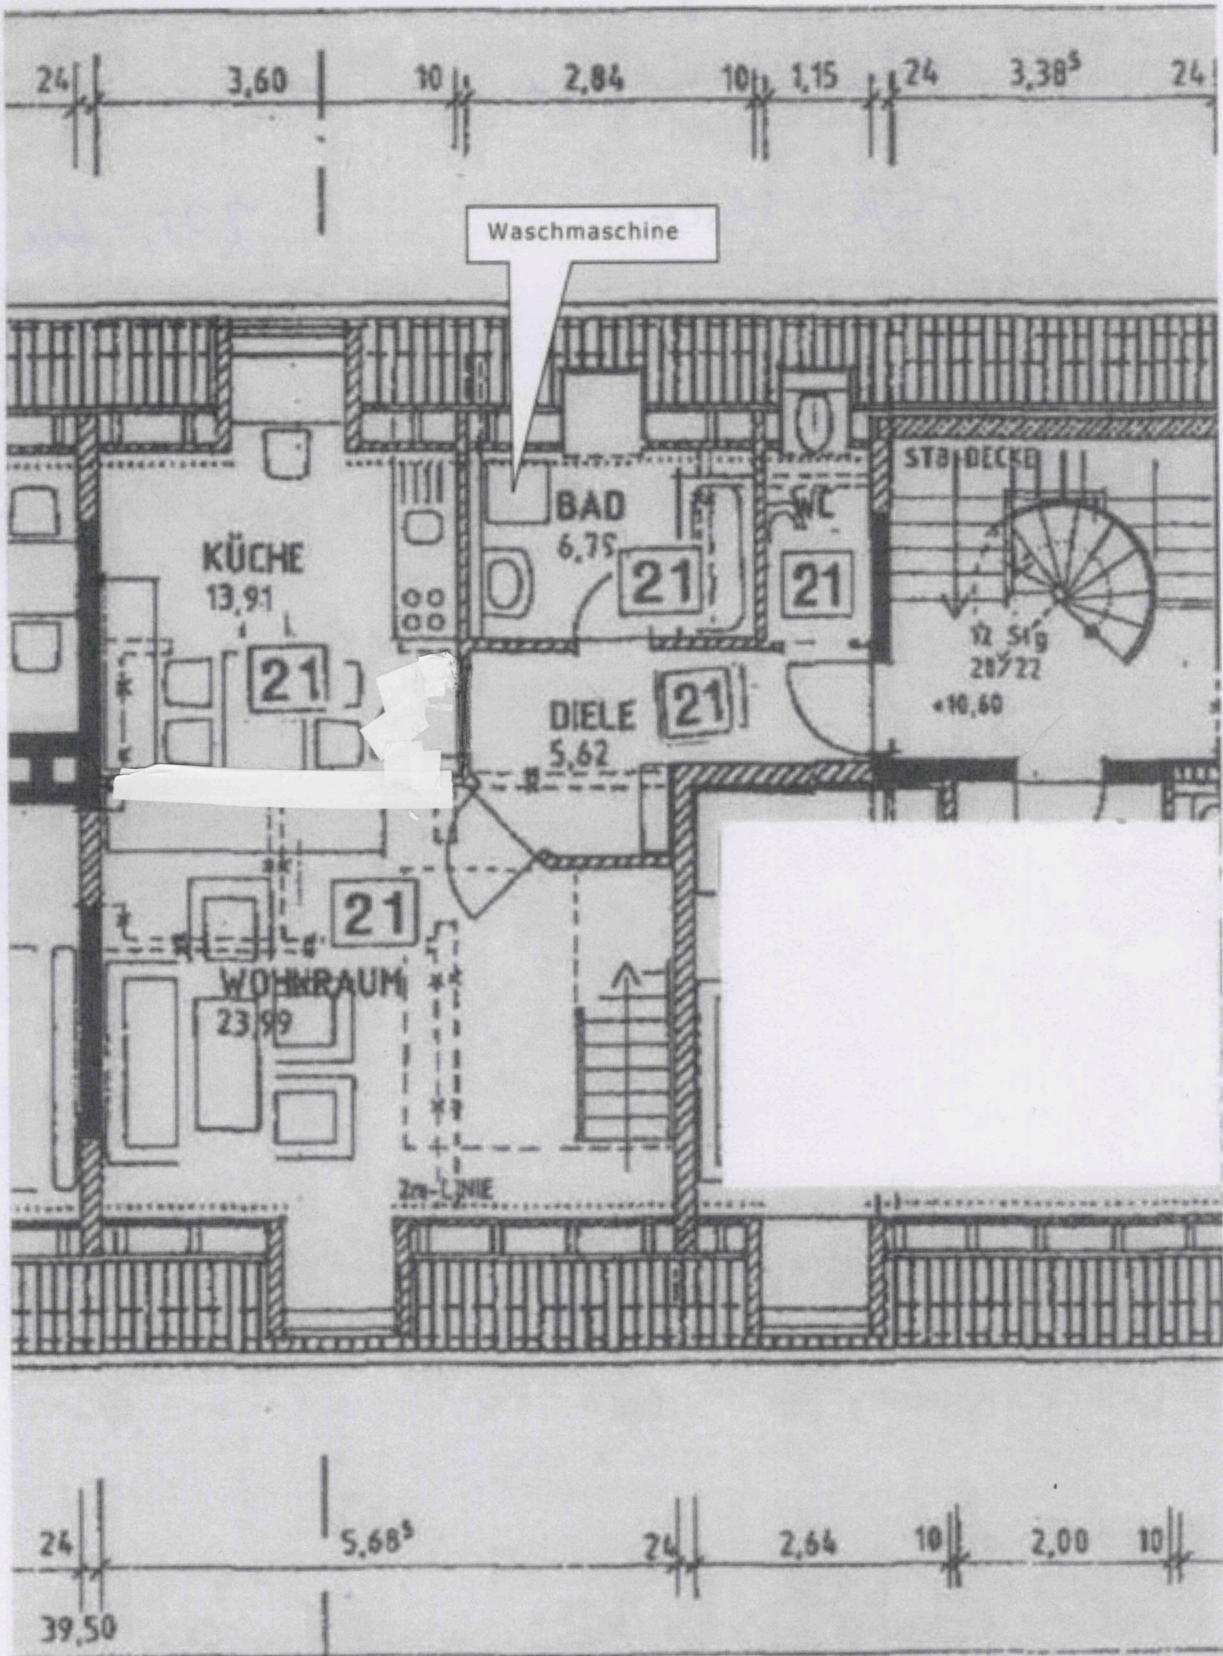

1. Dachgeschoss