


WICHTIGE HINWEISE

Alle Maße sind Rohbaumaße und am Bau zu prüfen!
Bei Unstimmigkeiten ist der Bauherr / Architekt zu benachrichtigen.
Zeichnung gilt nur im Zusammenhang mit der Statik.
Die Angaben aus der Statik sind zu beachten.

ACHTUNG!
Die bauausführenden Firmen sind verpflichtet, die aktuellen Pläne sofort nach Erhalt auf die Baustelle weiterzuleiten!

HINWEIS:
Die dargestellten Flurstücksangaben sowie die Darstellung der Nachbargebäude wurden als ungeprüfter Auszug aus der automatisierten Liegenschaftskarte (ALK) übernommen.
Keine Garantie auf Aktualität und Vollständigkeit!

Alle Brüstungshöhen beziehen sich auf OKFFB!

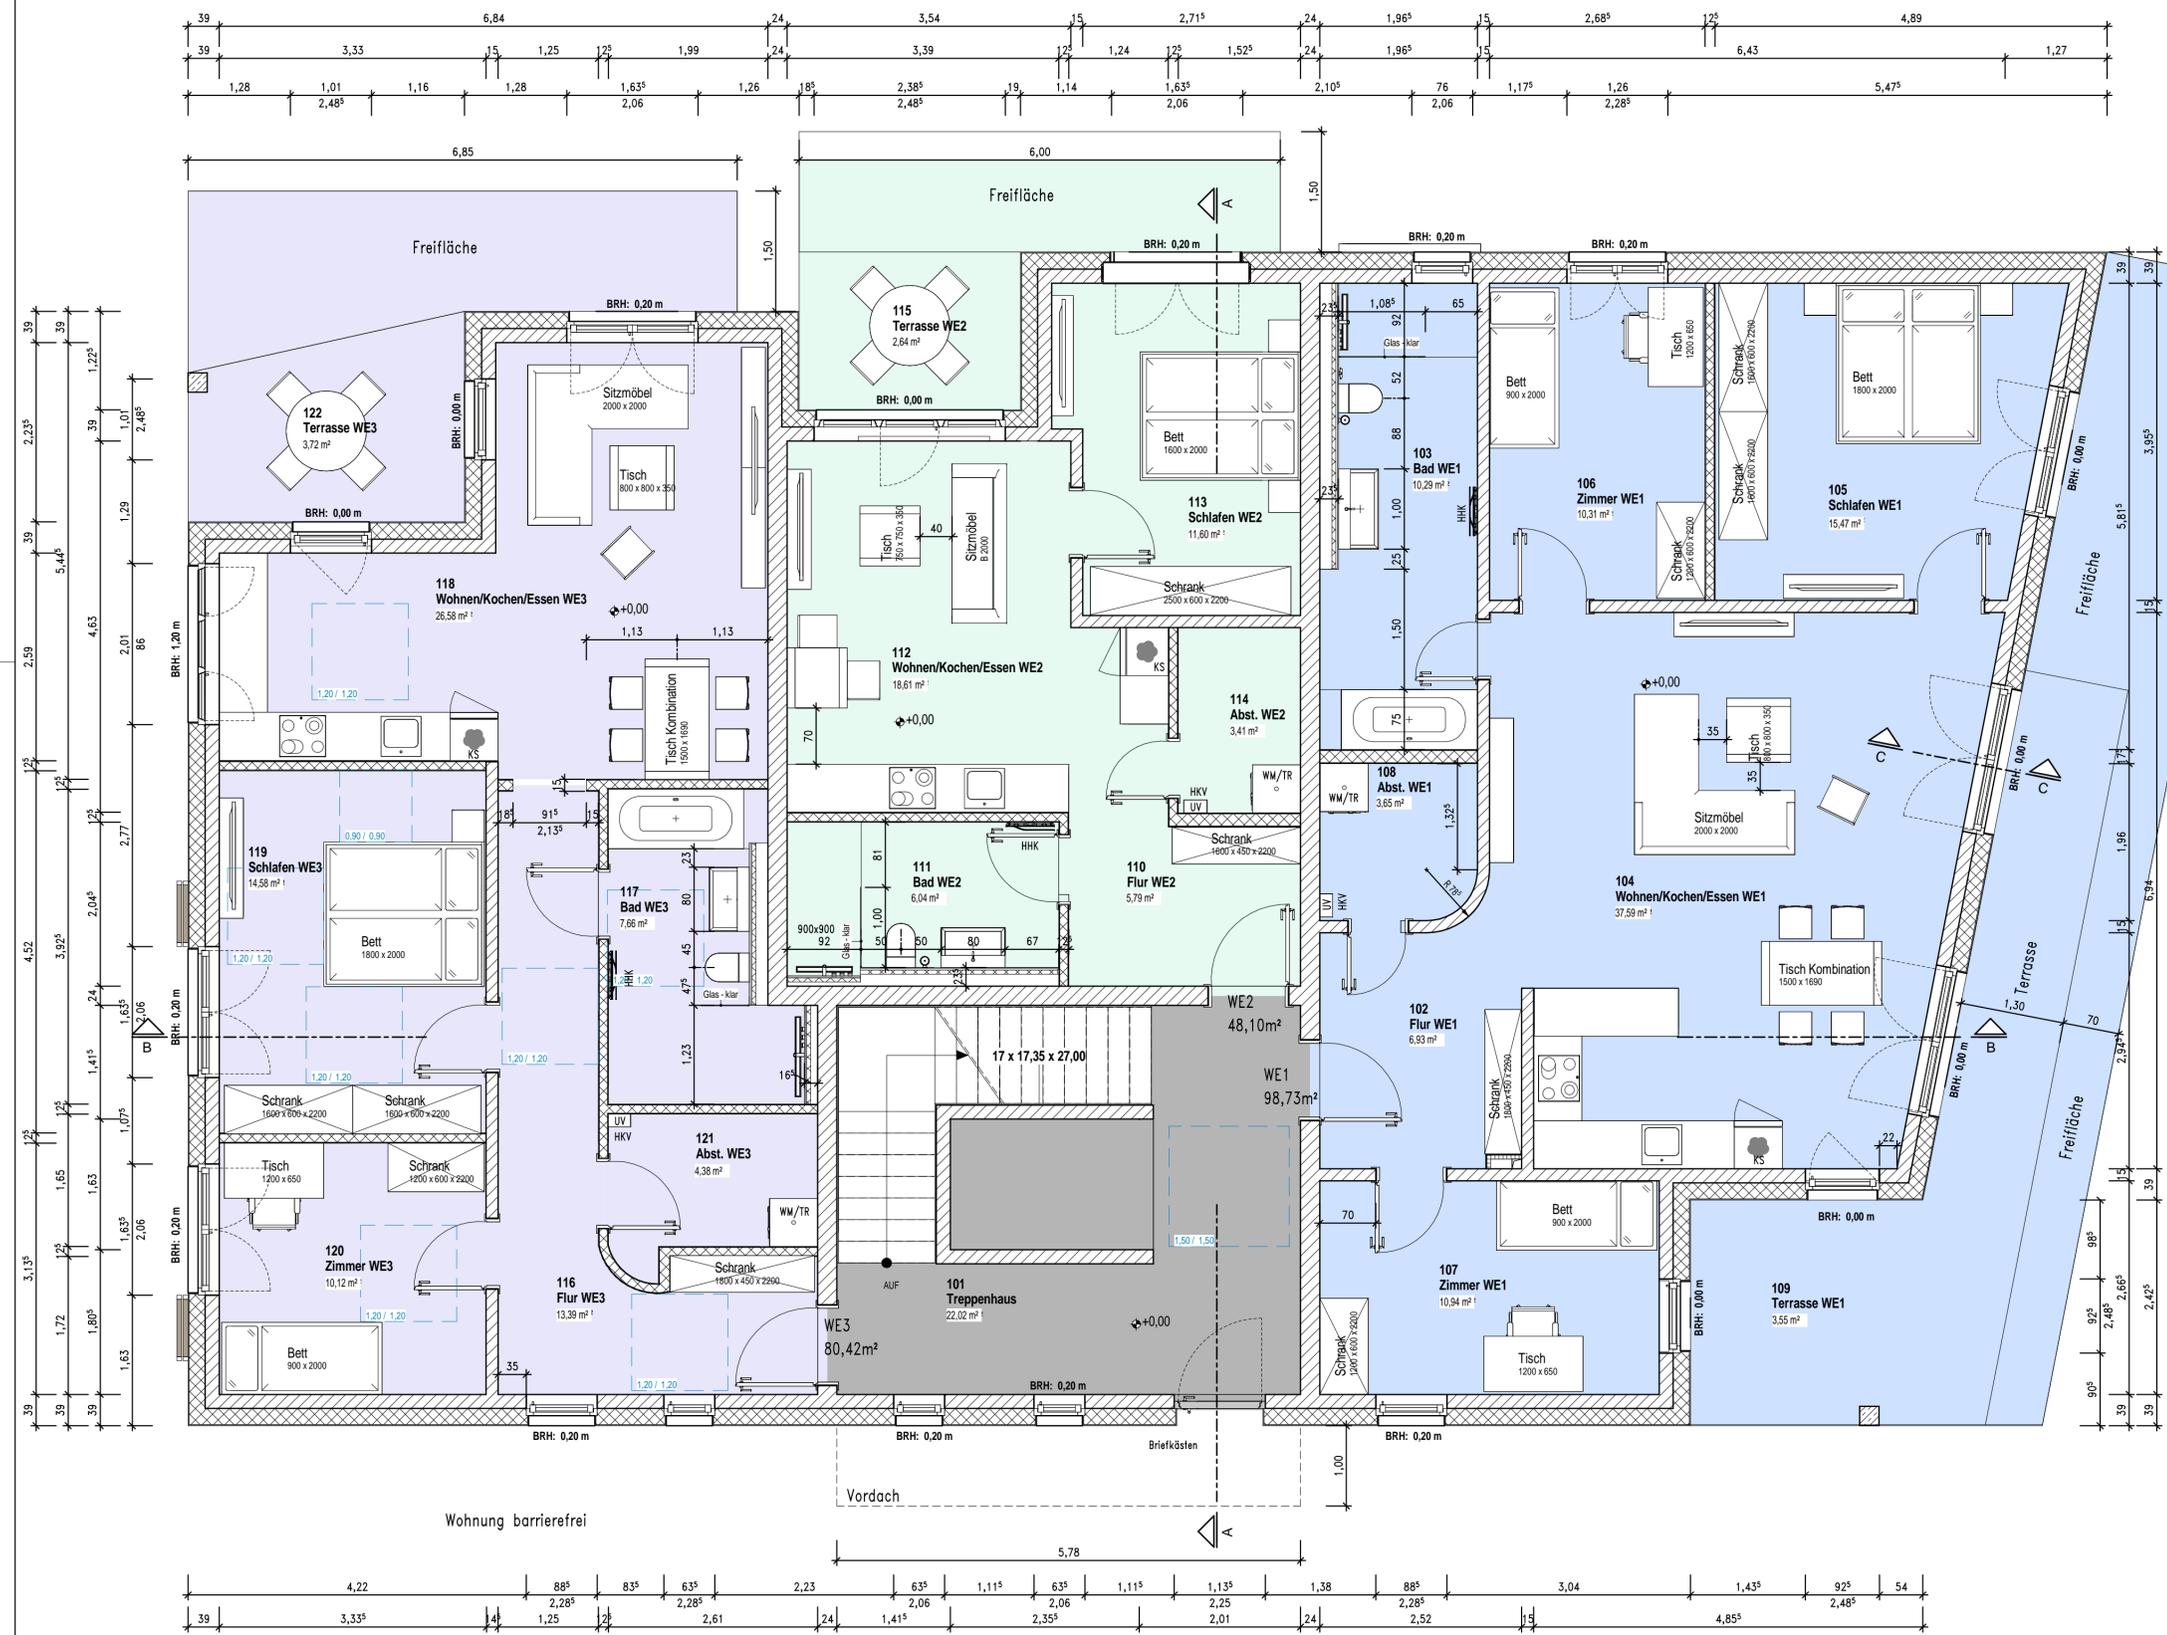

REVISION:	Änderungen / Ergänzungen:	Datum:	Bearbeiter:
E	Fenster in Dämmebene verschoben	07.12.2023	AS
D	Änderungen gem. Bauherr	07.09.2023	AS
C	Änderungen gem. Bauherr; Statik eingearbeitet	26.06.2023	AS
B	Ausführungsplan erstellt	08.06.2023	AS
A	Genehmigungsplan erstellt	26.05.2023	AS

Gemarkung: Waren Flur: 41
Flurstück: 99/2/101/1
±0,00=66.10 m ü. NHN=OKFFB

Neubau Mehrfamilienhaus Nr. 4 am Bleicherstieg

Papenbergstraße 44,44a
17192 Waren (Müritz)

Bauunternehmen Schlingmann GmbH
Lindenstraße 1
17192 Neu Schloen

INHALT BESTÄTIGT, UNTERSCHRIFT BAUHERR:

MÖBLIERUNG ERDGESCHOSS

Ausführungsplanung

BLATTGRÖSSE:	GEZEICHNET:	GEPRÜFT:	ERSTELLT AM:	PLANNUMMER:	MAßSTAB:	REVISION:
AS	AS	CK	06/20/23	1101	1:50	E

OCEANARCHITECTS GmbH

Kieletzstr. 8
DE-17192 Waren-Müritz
Germany
T: +49 (0) 3991 168400
F: +49 (0) 3991 168402
office@oceanarchitects.de
www.oceanarchitects.de

UNTERSCHRIFT ENTWURFSVERFASSER:

Tragwerk:
IBU+
Ingenieurbüro Ulden GmbH & Co. KG
Werkweg 1
18273 Güstrow
Tel.: 03843-68 60 97

Brandschutz:

Gebüdetechnik:

Vermessung:

Diese Zeichnung ist Eigentum von OCEANARCHITECTS GmbH.
Weitergabe sowie Vervielfältigung dieser Zeichnung, Verwertung und Mitteilung ihres Inhaltes sind
nicht gestattet, soweit nicht ausdrücklich angeordnet von OCEANARCHITECTS GmbH.
Zwischenhandlungen verpflichten zu Schadenersatz.
Alle Rechte für den Fall der Patentverletzung oder Gebrauchsmuster-Eintragung vorbehalten.